




## Szczegół konstrukcyjny A1

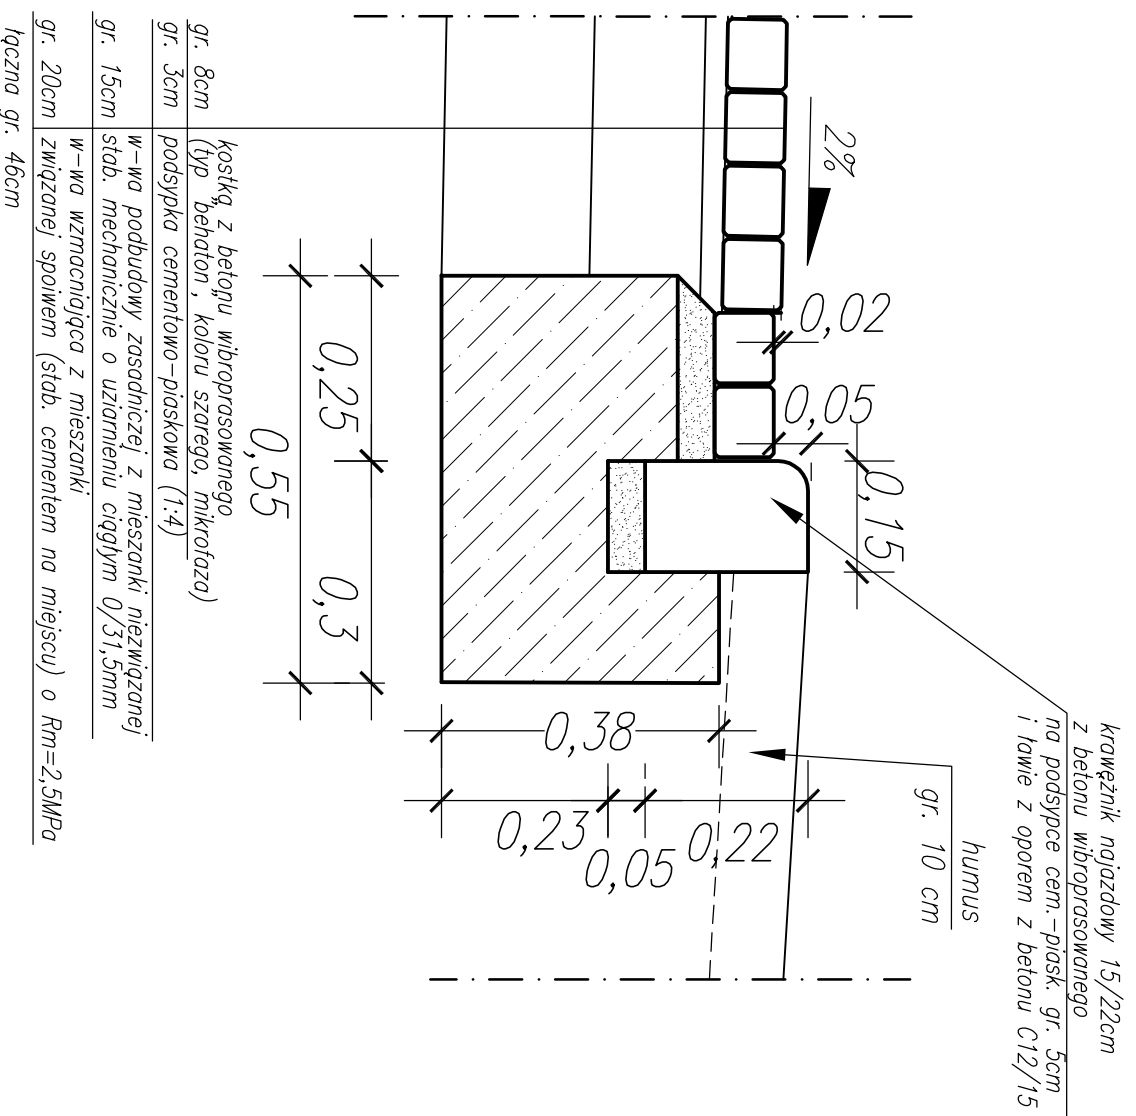

## Szczegół konstrukcyjny B

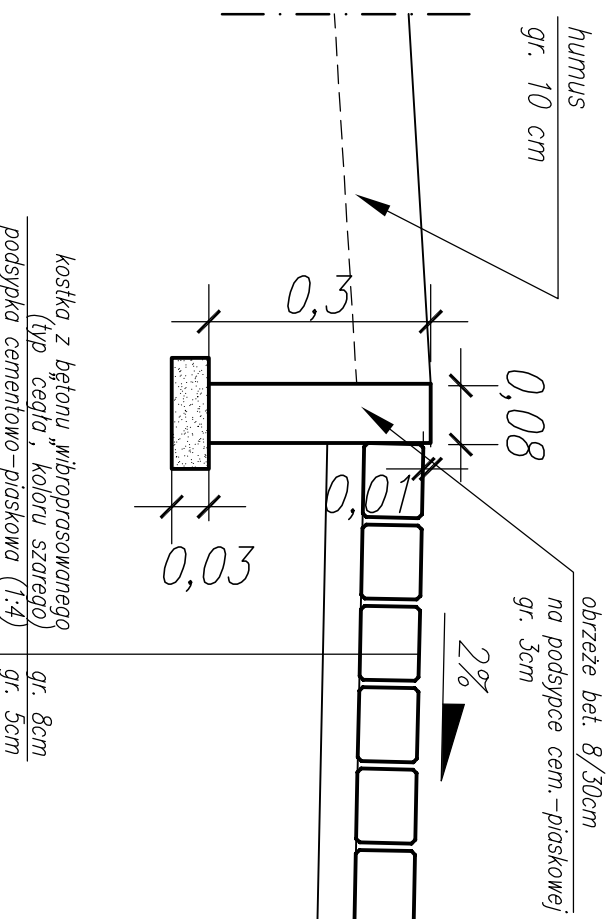

## Szczegół konstrukcyjny A2/A3 (przy A2 – humus; przy A3 – chodnik)

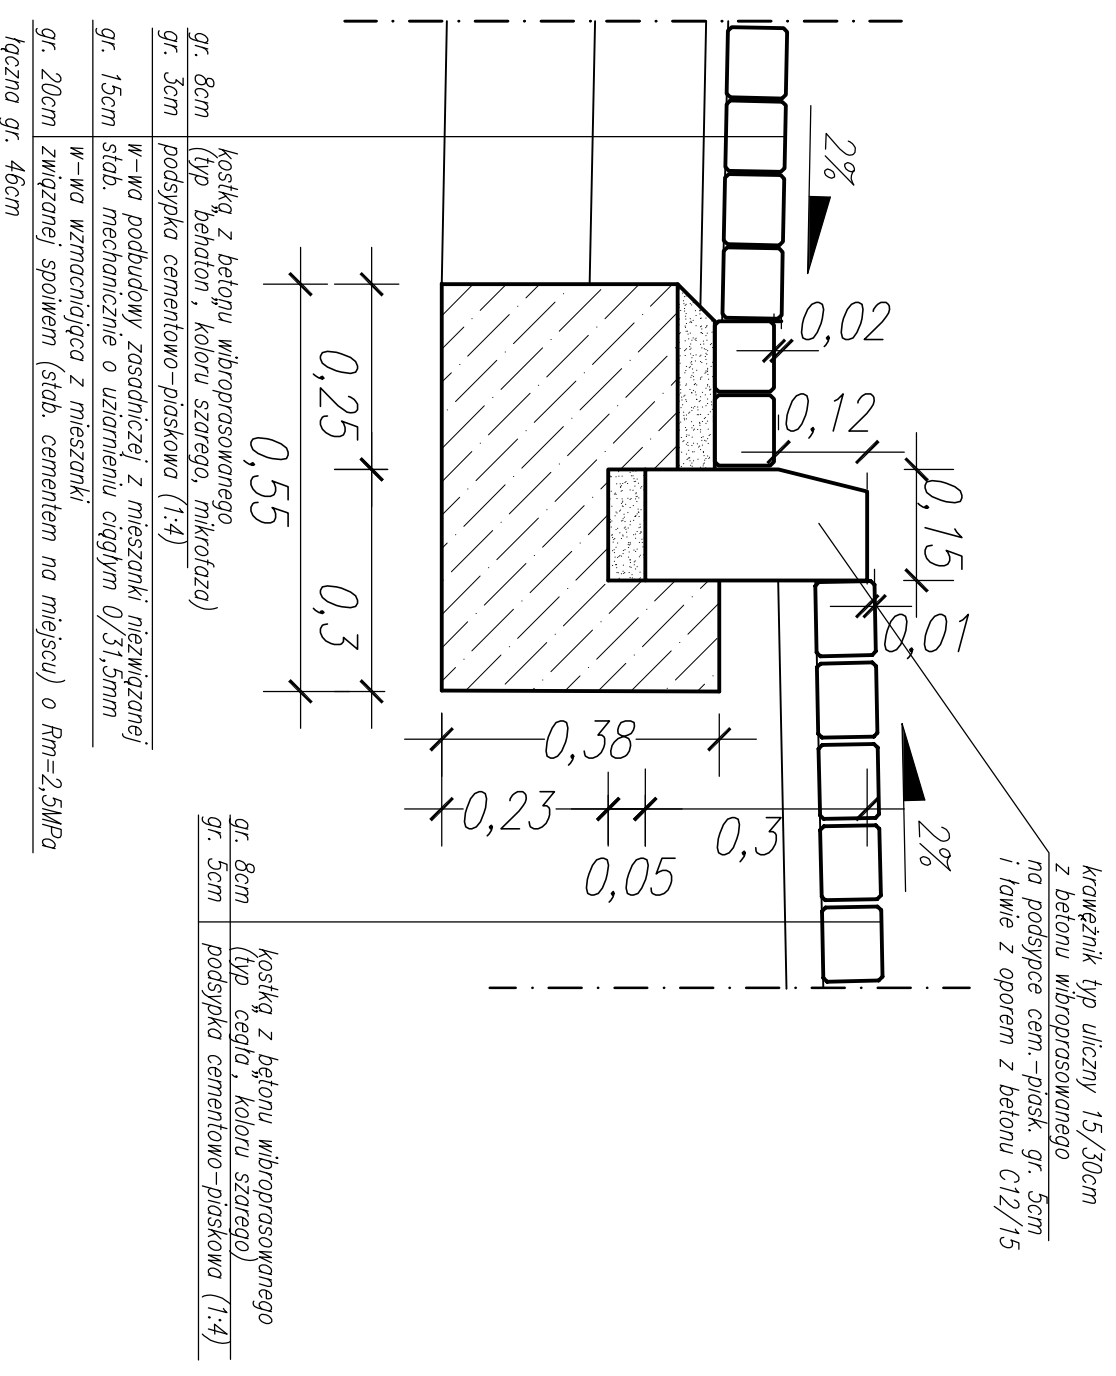

<b>Pracownia Projektowa EKODROGA</b> <b>Robert Salomon</b> ul. Piasta 4/16, 62-025 Kosiężyn Wlkp. NIP 672-061-15-87 REGON 301329715 tel.: 665 341 470 e-mail: robert.salomon@interia.pl		<b>INWESTOR</b> Gmina Czerwonak ul. Zródłana 39 62-004 Czerwonak	
<b>TEMAT: Budowa ulicy Południowej w Promnicach</b>			
<b>RYSunEK: Szczegóły konstrukcyjne</b>		<b>NR 5</b>	
STANOWISKO	IMIĘ I NAZWISKO	NR UPRAWNIENI I SPECJALNOŚĆ	DATA
PROJEKTANT	MGR INŻ. ROBERT SALOMON	WK/P/0235/P/00D/06 DROGOWA	12.2015
SPRAWDZAJĄCY	MGR INŻ. DORIAN PIECHOWIAK	WK/P/0296/P/00D/12 DROGOWA	12.2015
BRANŻA DROGOWA	STADIUM PB/PW	ROK OPRACOWANIA 2015	NR UMOWY WI.272.6.7.14. z dnia 06.06.2014
			SKALA 1:10