


- płyty kamienne - gr 3 cm
- na zaprawie trasowej do spoinowania - wąska TNF-s
- (tubag, firma quick-mix) lub równoważny
- elastyczny trasowy szlam kontaktowy TNH-flex
- (tubag, firma quick-mix) lub równoważny
- grubowarstwowa zaprawa klejąca do kamienia
- wrażliwego na przebarwienia TN-s
- (tubag, firma quick-mix) - gr 2- 2,5 cm
- płyta betonowa B20 - gr 10 cm
- podsypka piaskowa zagęszczona - 25 cm ,

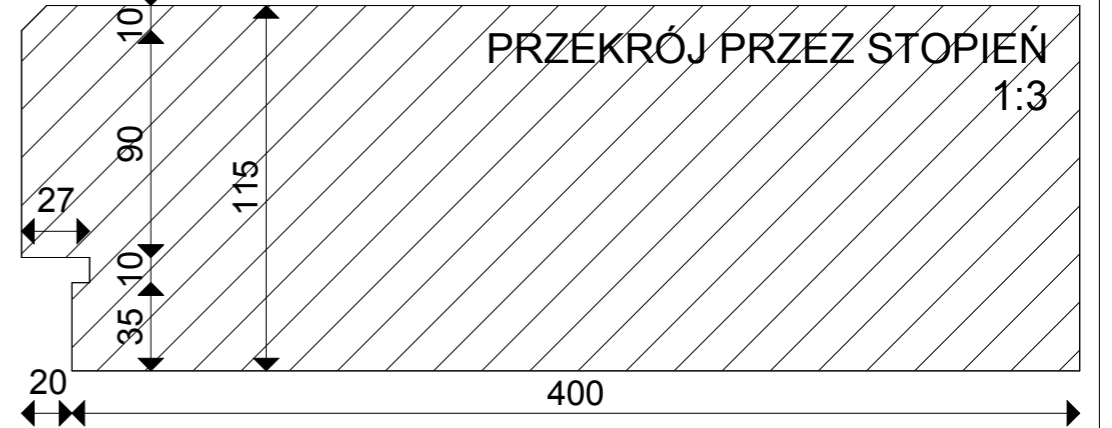

płyty kamienne				
symbol	wymiary (cm)	pow. m ² 1 sztuki	ilość sztuk	pow. m ² łącznie
p9	43,3x133,5	0,58	6	3,48
p10	43,3x57	0,25	3	0,75
p11	30x57	0,17	1	0,17
p12	43,3x120	0,52	3	1,56
p13	42x120	0,50	1	0,50
p14	44,6x120	0,54	9	4,86
płyty łącznie				11,32 m ²
stopnie kamienne				
s8	42x133,5	0,56	3	1,68
s9	42x133,5	0,56	1	0,56
stopnie łącznie				2,24 m ²

z fazami z boku stopnia

WEJŚCIE KLUB MALUCHA

KAMIEŃ - granit strzegomski
 uwaga wymiary płyt bez uwzględnienia koniecznego luzu pomiędzy płytami przed zamówieniem kamienia sprawdzić na budowie wymiary podestów, pochylni i rzędne terenowe granit strzegomski - płyty duże, struktura młotkowana, podstopnice - płomieniowana

akpbARCHITEKCI PIOTR BARTOSIK

pracownia : 60-566 Poznań, ul. Szamotulska 82/8
 tel. 501-645-391, 61-8417-593, e-mail: akpbarchitekci@gmail.com

INWESTOR:
 GMINA CZERWONAK, ul. Źródłana 39, 62-004 Czerwonak

NAZWA PROJEKTU:
Przebudowa budynku dworca w Bolechowie wraz z zabudowaniami przyległymi oraz budowa infrastruktury zewnętrznej dla dworca w Bolechowie
 Bolechowo, ul. Kolejowa, dz. nr 270/13, 270/14, 270/15

BRANŻA: ARCHITEKTURA FAZA PROJEKTU: **PROJEKT WYKONAWCZY**

NAZWA RYSUNKU:
DETAL - PODEST WEJŚCIOWY - KLUB MALUCHA

PROJEKTANCI:
 mgr inż. arch. Piotr Bartosik
 upr. arch. nr 7131/124/P/2001, WP-0016
 mgr inż. arch. Ewa Wolna

SKALA:
1:30

NR RYS.:
D14

POZNAŃ, maj - grudzień 2015 r.

A - klub malucha
 B1 - lokal na wynajem
 B2 - klatka schodowa + biura
 B3 - piwnica + poddasze
 C - poczekalnia
 D - klub seniora