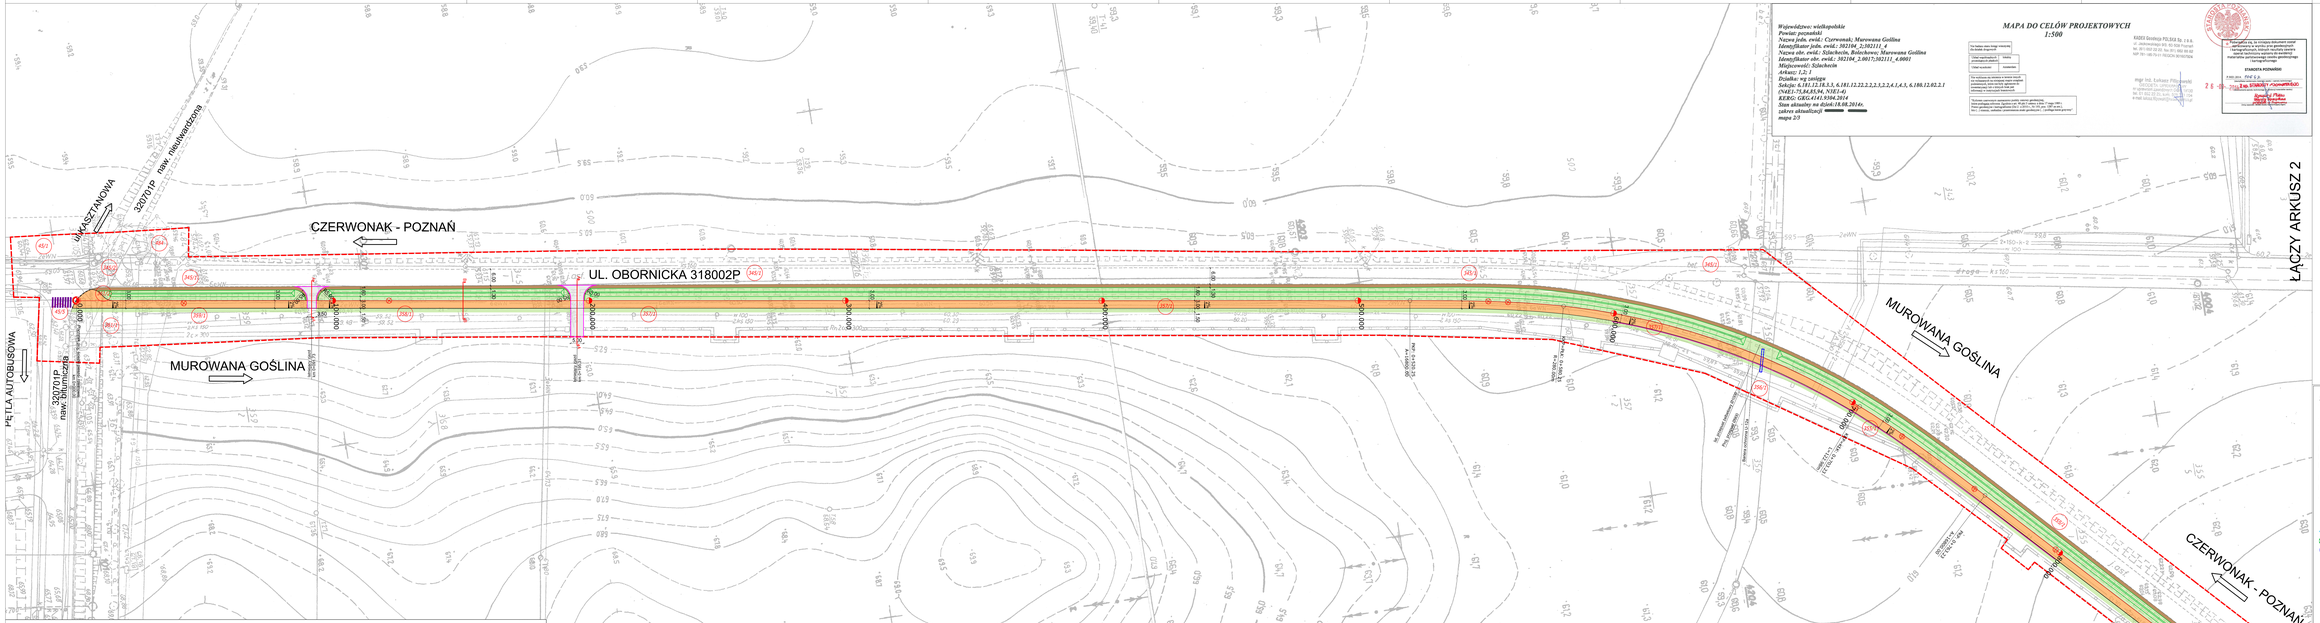
UL. KASZTANOWA
320701P nawierzchnia
CZERWONAK - POZNAŃ
UL. OBORNICKA 318002P
PĘTLA AUTOBUSOWA
320701P nawierzchnia
MUROWANA GOŚLINA
MUROWANA GOŚLINA
CZERWONAK - POZNAŃ
ŁĄCZY ARKUSZ 2
Droga KS1GO
Droga KS1GO
Droga KS1GO