

zlec. 55/2015

Mapa do celów projektowych

skala 1:500

godło 6.179.12.23.2.2, 6.179.12.23.2.4

GKG.4141.3063.2015

Województwo: wielkopolskie

Powiat: poznański

Nazwa jedn. ewid.: Czerwonak

Identyfikator jedn. ewid.: 302104_2

Nazwa obr. ewid.: Czerwonak

Identyfikator obr. ewid.: 302104_2.0002

Nazwa obr. ewid.: Kicin

Identyfikator obr. ewid.: 302104_2.0004

Miejswowość: Czerwonak, Kicin

| | |
|--|--------------|
| Oznaczenie i informacje o służebnościach gruntowych mających wpływ na zagospodarowanie gruntów, zlokalizowanych w granicach projektowanej inwestycji | nie ustalono |
| Oznaczenie i symbol konturu użytku gruntowego, który nie jest ujawniony w bazie danych ewidencji gruntów i budynków | brak |

Mapa aktualna na dzień 6.03.2015 r

Zasięg aktualizacji


Sporządził:
„APEGEO”
 Usługi Geodezyjne - Artur Perła
 61-622 Poznań, ul. Naramowicka 35c/9
 tel. 501 446 955
 NIP 764-138-60-89 REGON 301602170
GEODETA UPRAWNIONY
 inż. Artur Perła
 uprawnienia nr 21473
 61-622 Poznań, ul. Naramowicka 35c/9
 tel. 501 446 955

Poswiadcza się, że niniejszy dokument został opracowany w wyniku prac geodezyjnych i kartograficznych, których rezultaty zawiera operat techniczny wpisany do ewidencji materiałów państwowego zasobu geodezyjnego i kartograficznego

STAROSTA POZNAŃSKI
P.3021.2015. 3468
 (Identyfikator ewidencji materiałów zasobu - operatu technicznego)
2013-03-06
Z up. STAROSTY POZNAŃSKIEGO
 (Data wpisania operatu technicznego do ewidencji materiałów zasobu)

Ryszard Flitta
 Specjalista
 Pomiernik w Poznaniu

Nie wyklucza się istnienia w terenie innych nie wykazanych na niniejszej mapie urządzeń podziemnych, które nie były zgłoszone do inwentaryzacji, lub o których brak jest informacji w instytucjach branżowych

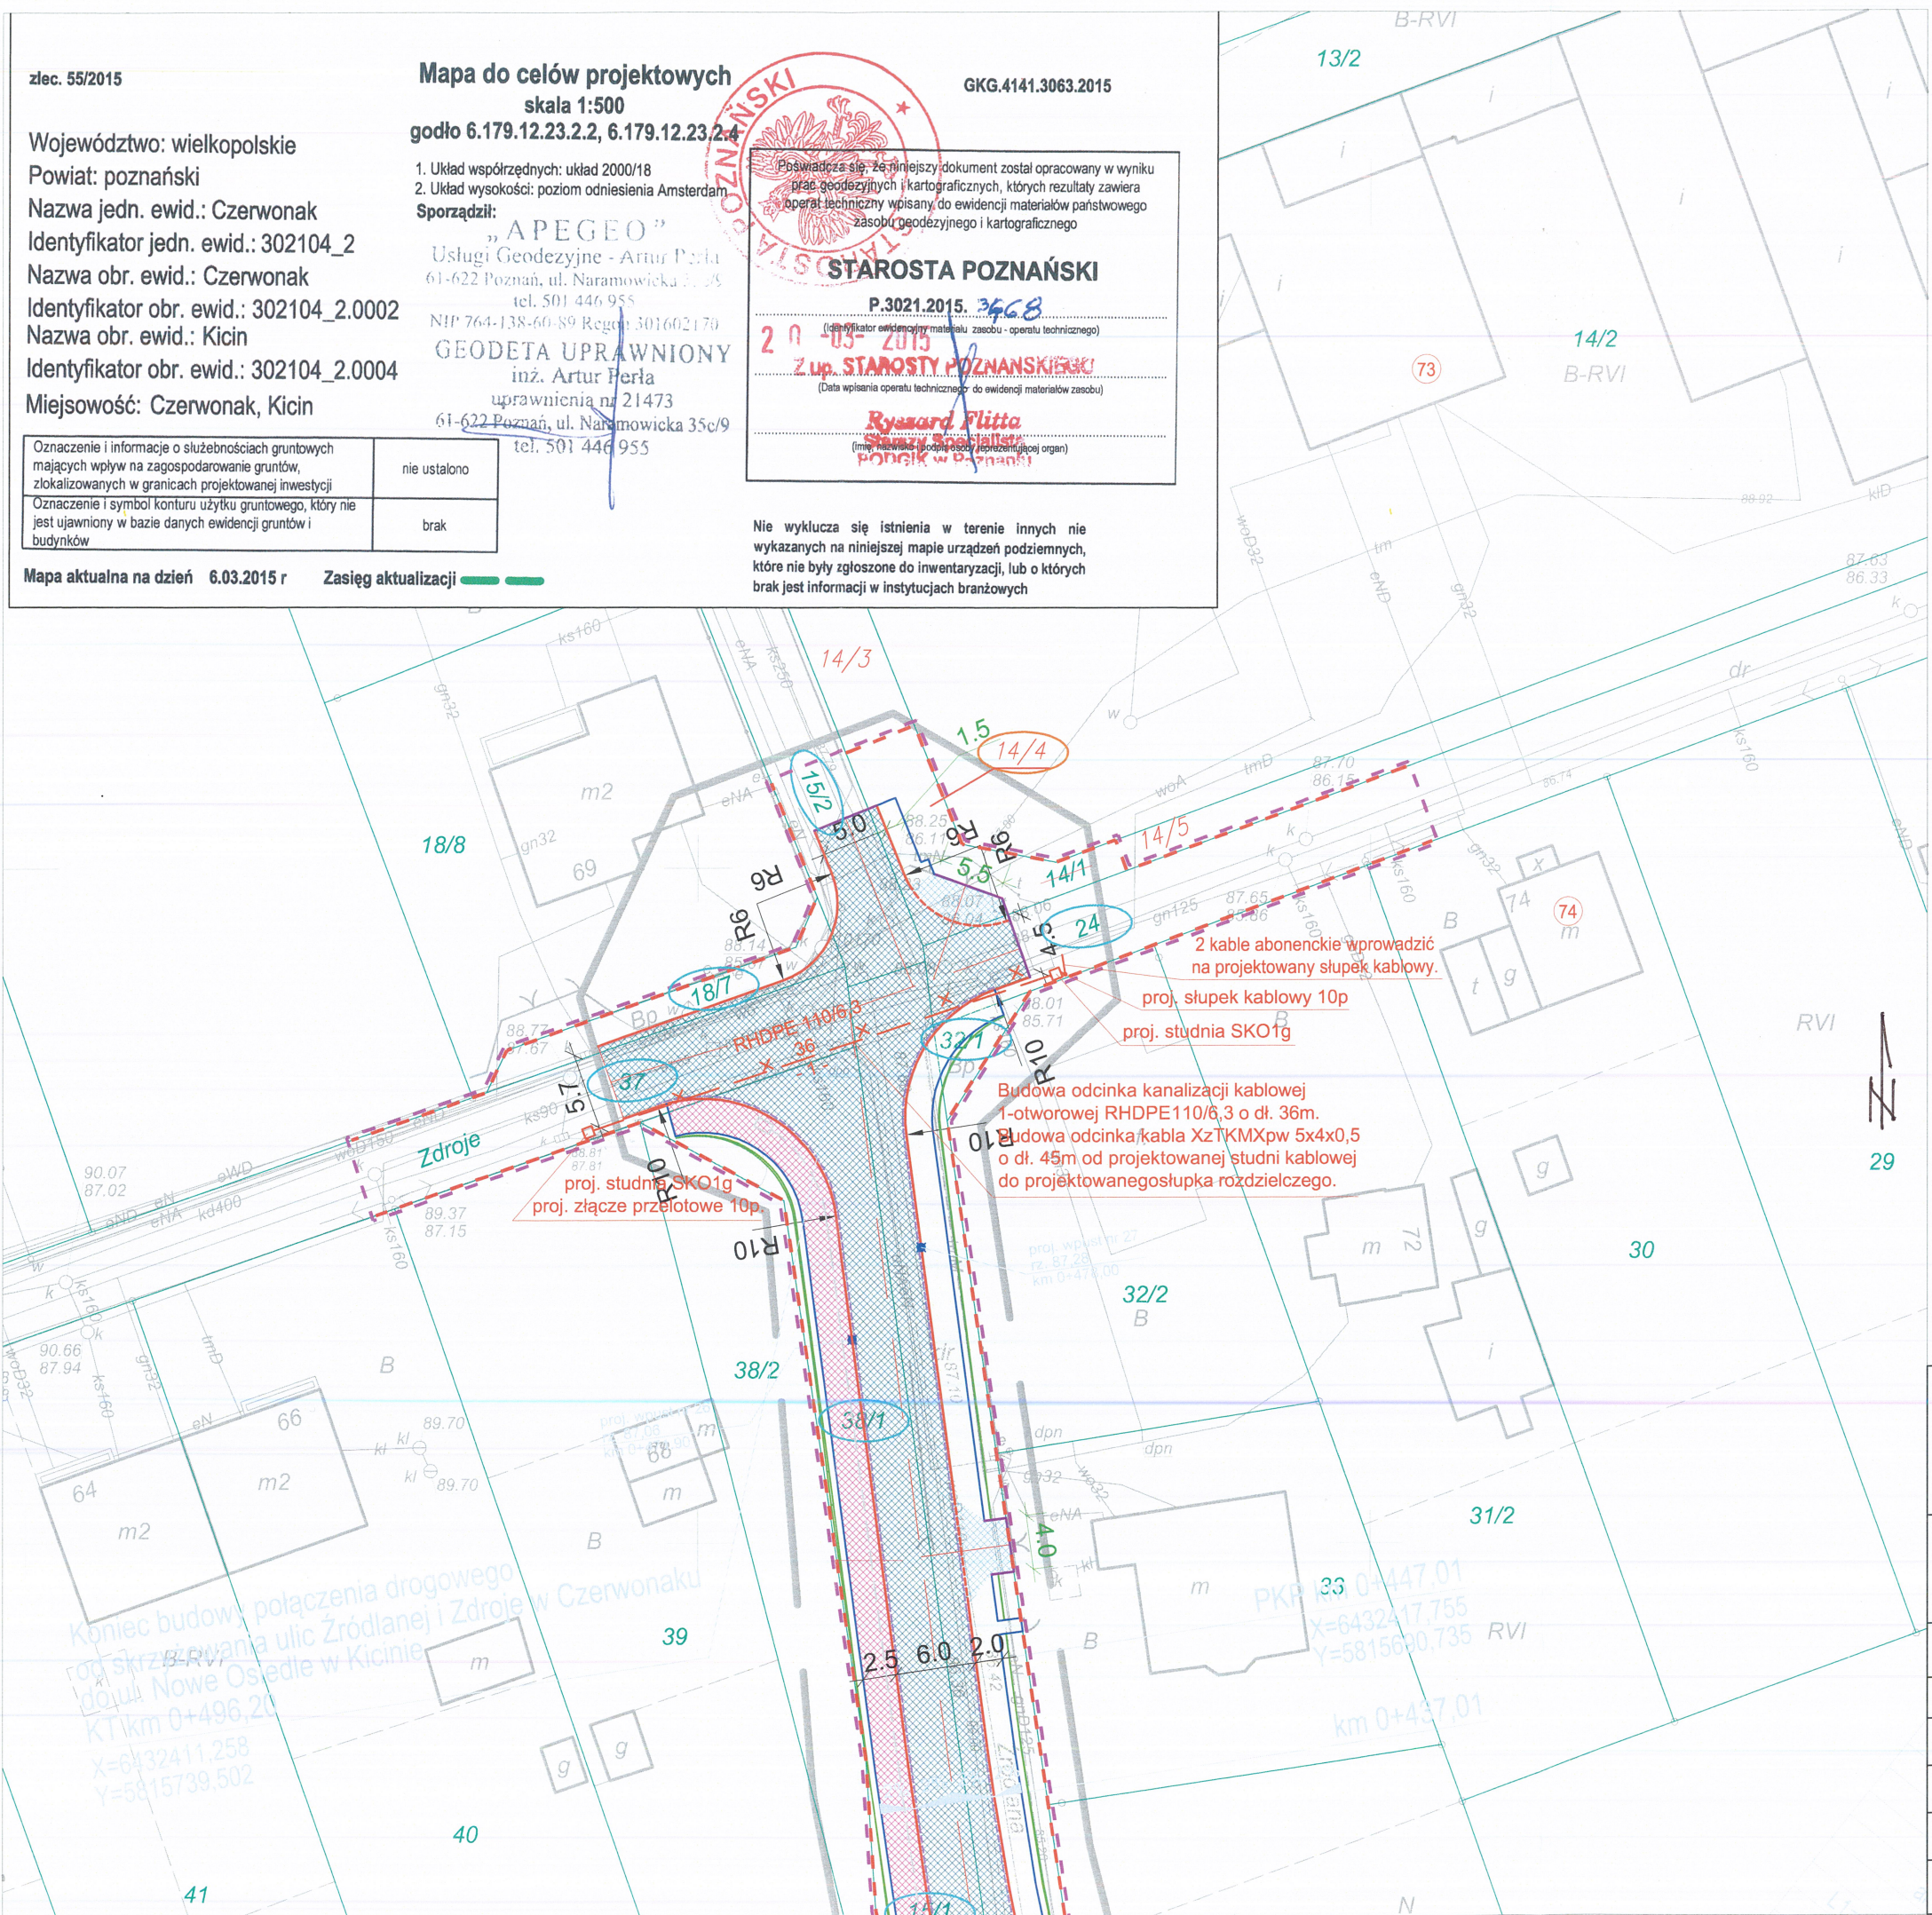

STAROSTWO POWIATOWE
 w Poznaniu
 ul. Jackowskiego 18
 60-509 Poznań

- Linie rozgraniczające
- - - - - Projektowany sieć telekomunikacyjna doziemna
- - - - - Projektowana kanalizacja kablowa
- Projektowana studnia kablowa
- Istniejąca sieć telekomunikacyjna doziemna
- x x x Istniejąca sieć telekomunikacyjna do demontażu

Pracownia Projektowa EKODROGA
Robert Salomon
 ul. Piasta 4/16, 62-025 Kostrzyn Wlkp.
 NIP 972-061-15-87 REGON 301329715
 tel.: 665 341 470 e-mail: robert.salomon@interia.pl

INWESTOR
Gmina Czerwonak
 ul. Źródłana 39
 62-004 Czerwonak

TEMAT: **Budowa połączenia drogowego od skrzyżowania ulic Źródlanej i Zdroje w Czerwonaku do ul. Nowe Osiedle w Kicinie**

| | | | | |
|---------------------------------|-----------------------------|----------------------------|----------------------------------|---------------------------|
| RYSunek: Plan sytuacyjny | | | | NR 2 |
| STANOWISKO | IMIĘ I NAZWISKO | NR UPRAWNIEN I SPECJALNOŚĆ | DATA | PODPIS |
| PROJEKTANT | MGR INZ. PRZEMYSŁAW IWAŃSKI | DTT-TU/02234/02/U | 12.2013 | <i>Przemysław Iwański</i> |
| SPRAWDZIŁ: | ANDRZEJ GRZYMACZAK | DTT-WOT/02421/03/U | 12.2013 | <i>Grzymaczak</i> |
| BRANŻA | STADIUM | ROK OPRACOWANIA | NR UMOWY | SKALA |
| TELEKOMUNIKACYJNA | PB/PW | 2013 | WI.272.17.3.12 z DNIA 27.11.2012 | 1:500 |

Koniec budowy połączenia drogowego od skrzyżowania ulic Źródlanej i Zdroje w Czerwonaku do ul. Nowe Osiedle w Kicinie
 PKP 33 0447.01
 X=6432417,755
 Y=5815630,735
 km 0+437,01