



# PRZEBUDOWA SIECI ENERGETYCZNYCH

## STAN PROJEKTOWANY

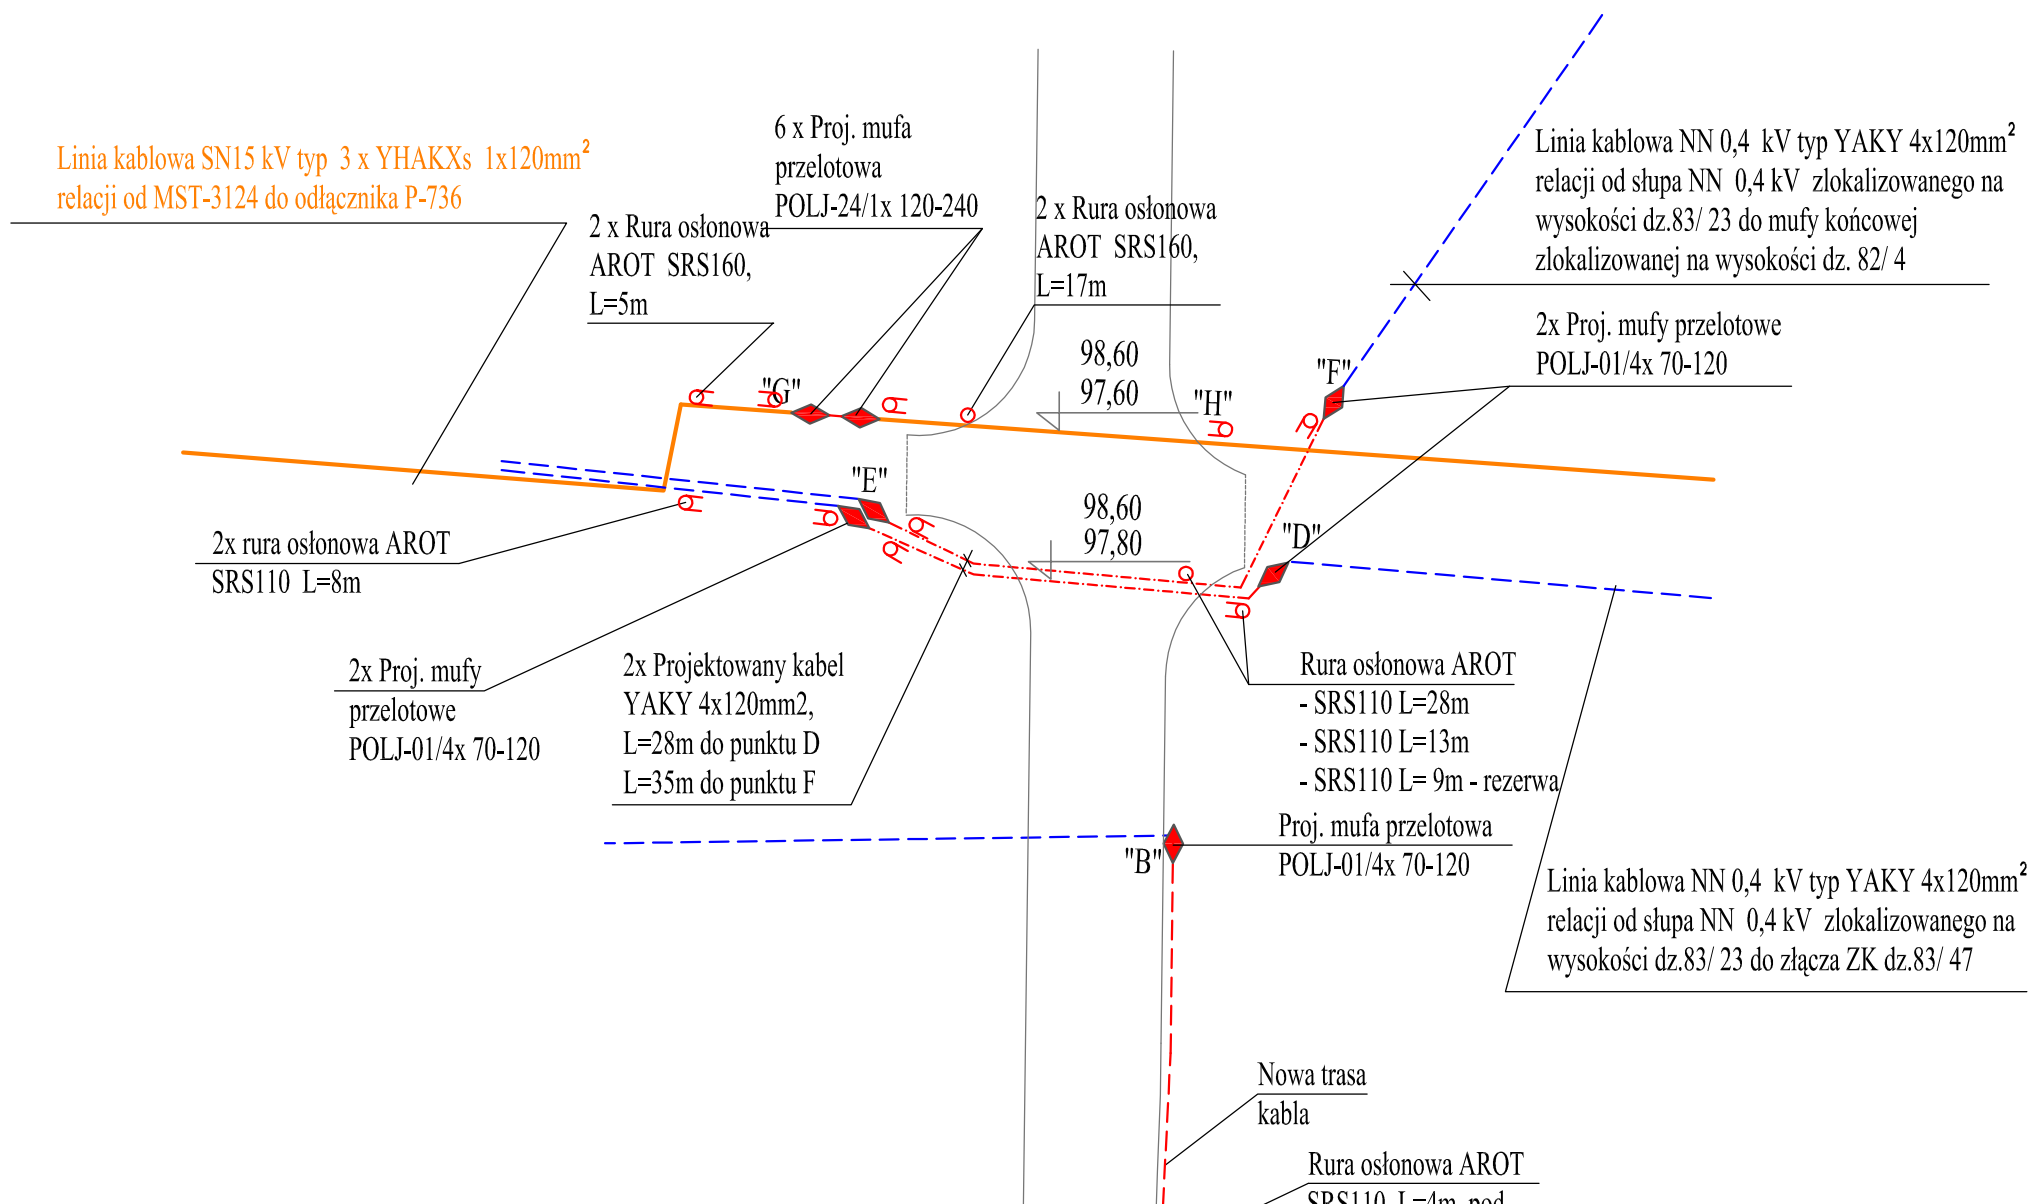

## STAN AKTUALNY

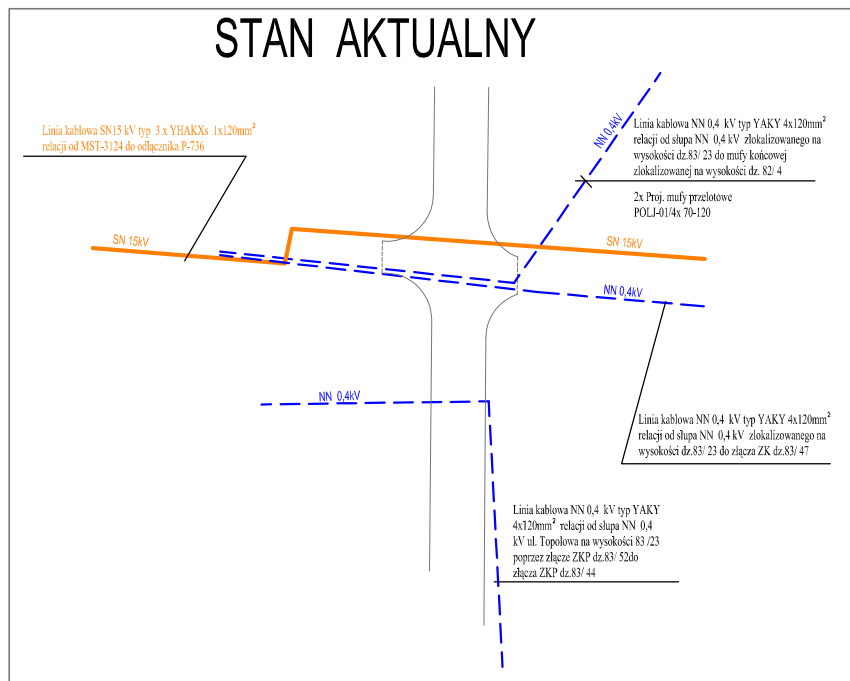

### LEGENDA

- Projektowane kable energetyczne NN
- Istniejący kabel energetyczny SN
- Projektowane kable energetyczne
- Projektowane mufy przelotowe
- Rury oslonowe AROT
- Projektowany krawężnik betonowy uliczny wg br. drogowej
- Granice działek
- Istniejące kable energetyczne NN
- Granice działek
- Pas drogowy
- Zakres opracowania

PROFIL BIS SP. Z O.O. ul. Fabryczna 23 Zielona Góra

Nazwa i adres inwestycji:  
Budowa podziemia ulicy Jana Pawła II na osiedlu Czerwonek w Czarnoroku z ul. Pilsudskiego w kładkach

Temat:  
Usługi kadłub energetycznych

Tytuł rysunku:  
Schemat przebudowy

Projektant: mgr inż. Kazimierz Mroczkowski  
Opracował: mgr inż. Tomasz Daniela  
Opracował: mgr inż. Marcin Glinka  
Sprawdził: inż. Wacław Odziński  
Data: listopad 2009

Projektant:	mgr inż. Kazimierz Mroczkowski	nr uprawniaj.	podpis	skala
Opracował:	mgr inż. Tomasz Daniela	nr uprawniaj.	podpis	1:500
Opracował:	mgr inż. Marcin Glinka	nr uprawniaj.	podpis	nr rys.
Sprawdził:	inż. Wacław Odziński	nr uprawniaj.	podpis	2/E
Data:	listopad 2009			