


m. Bolechowo Osiedle

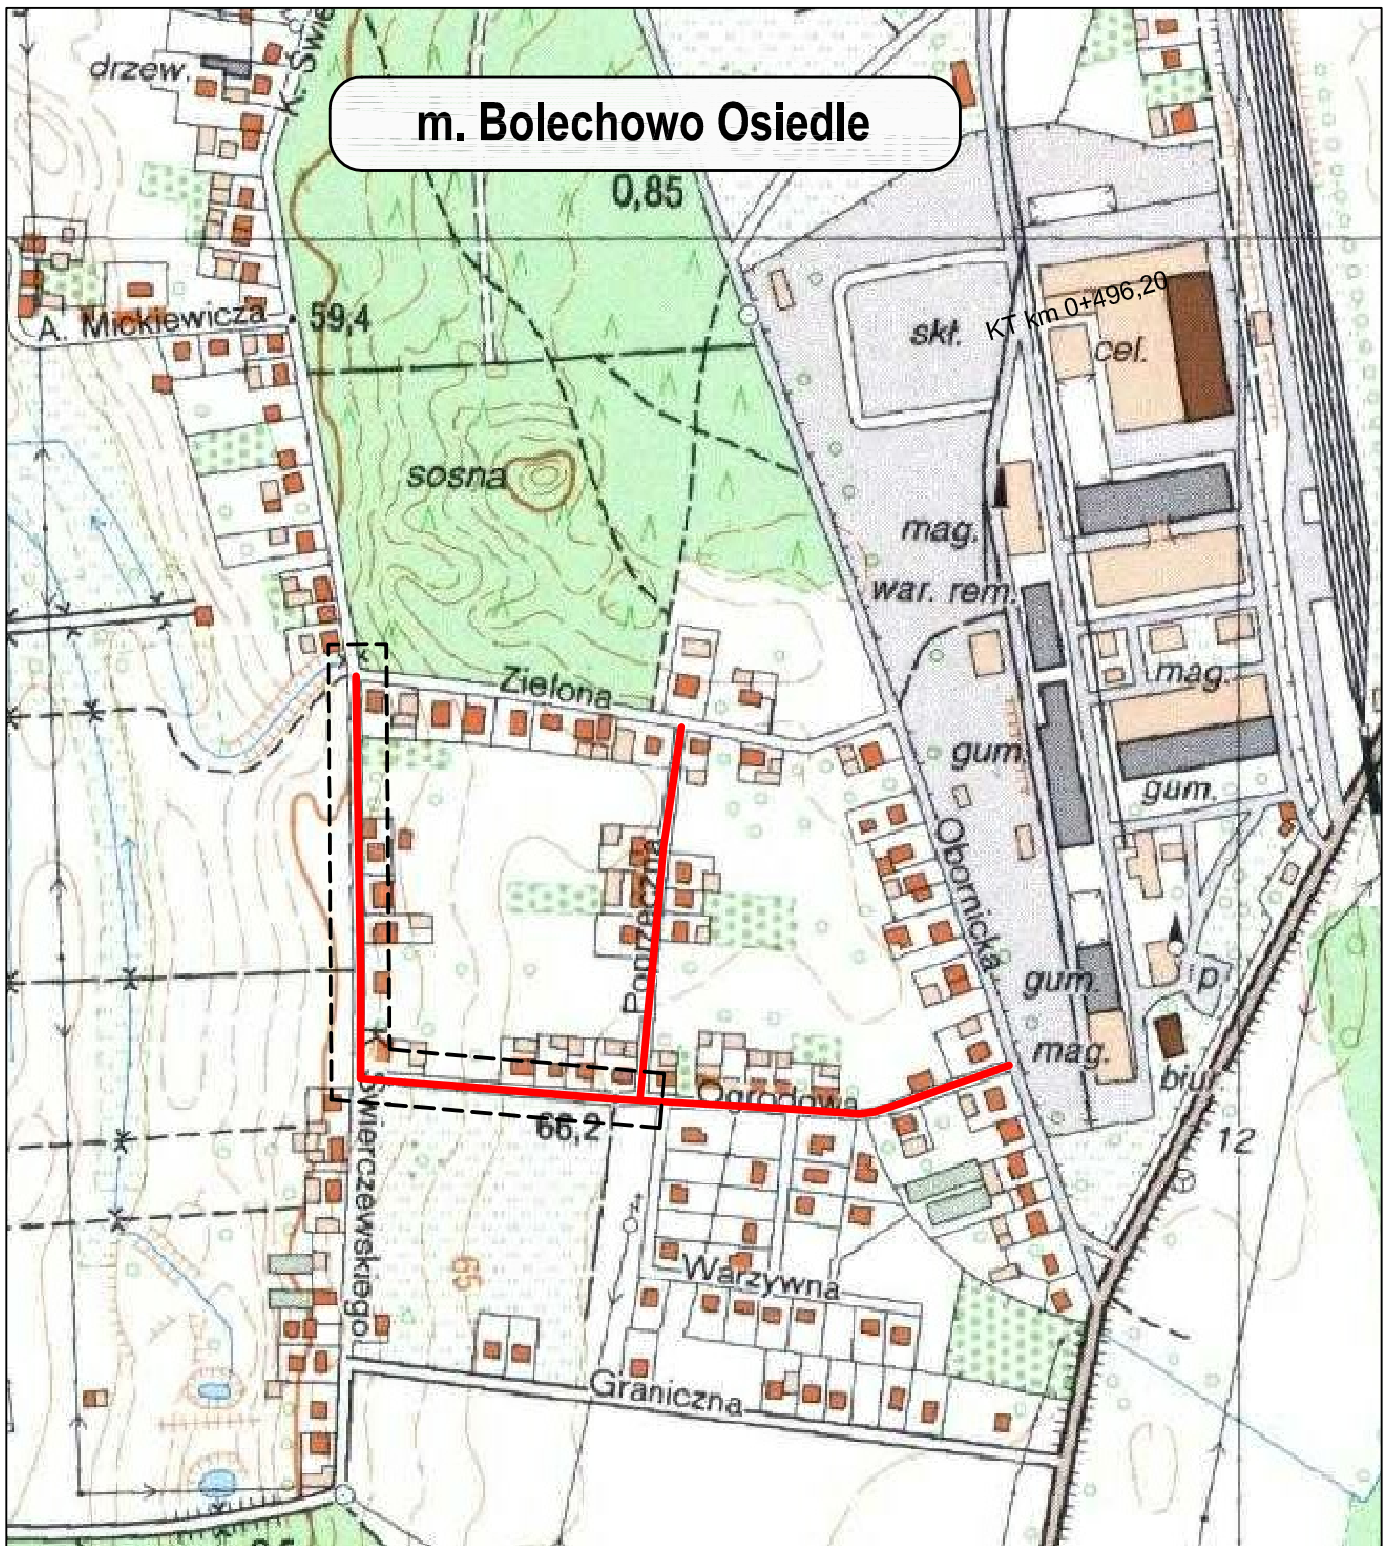

Pracownia Projektowa EKODROGA
Robert Salomon

ul. Piasta 4/16, 62-025 Kostrzyn Wlkp.
 NIP 972-061-15-87 REGON 301329715
 tel.: 665 341 470 e-mail: robert.salomon@interia.pl

INWESTOR

Gmina Czerwonak
 ul. Źródłana 39
 62-004 Czerwonak

TEMAT: Budowa ulicy Świerczewskiego (na odcinku od ul. Zielonej do ul. Ogrodowej) oraz ulicy Ogrodowej (na odcinku od ul. Świerczewskiego do ul. Poprzecznej) w Bolechowie Osiedlu

RYSUNEK: Plan orientacyjny

NR **1**

STANOWISKO	IMIĘ I NAZWISKO	NR UPRAWNIENI I SPECJALNOŚĆ	DATA	PODPIS
PROJEKTANT	MGR INŻ. ROBERT SALOMON	WKP/0235/POOD/06 DROGOWA	10.2014	
SPRAWDZAJĄCY	MGR INŻ. DORIAN PIECHOWIAK	WKP/0296/POOD/12 DROGOWA	10.2014	
BRANŻA DROGOWA	STADIUM PB/PW	ROK OPRACOWANIA 2014	NR UMOWY WI.272.17.2.13 z DNIA 13.II.2013	SKALA -