



SZCZEGÓŁ A

krawężnik najazdowy 15x22x100 cm
pomiędzy jezdnią a chodnikiem /przejście dla pieszych/

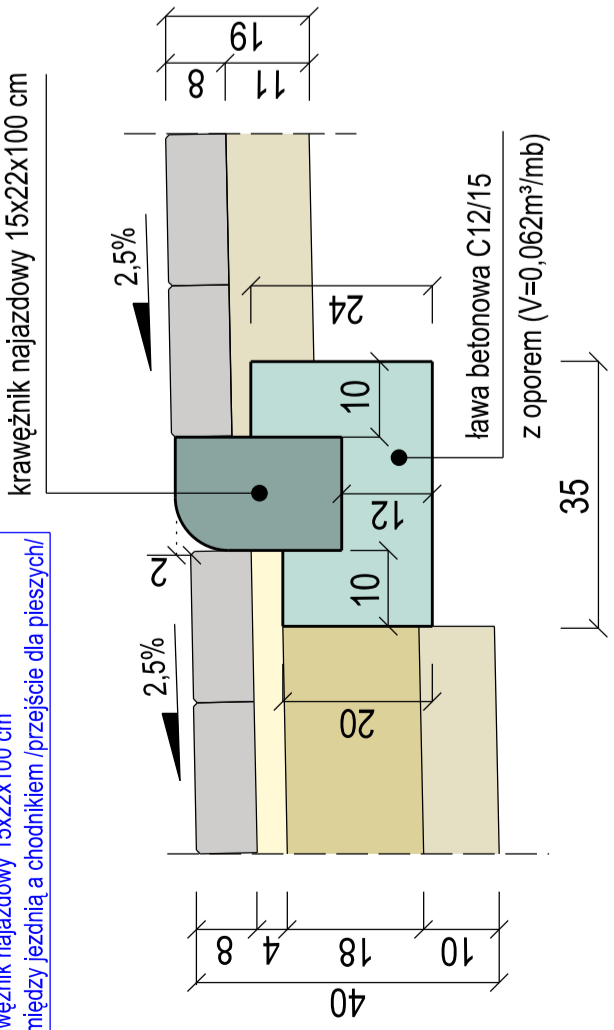


SZCZEGÓŁ B

krawężnik najazdowy 15x22x100 cm
pomiędzy jezdnią a chodnikiem /przejście dla pieszych/

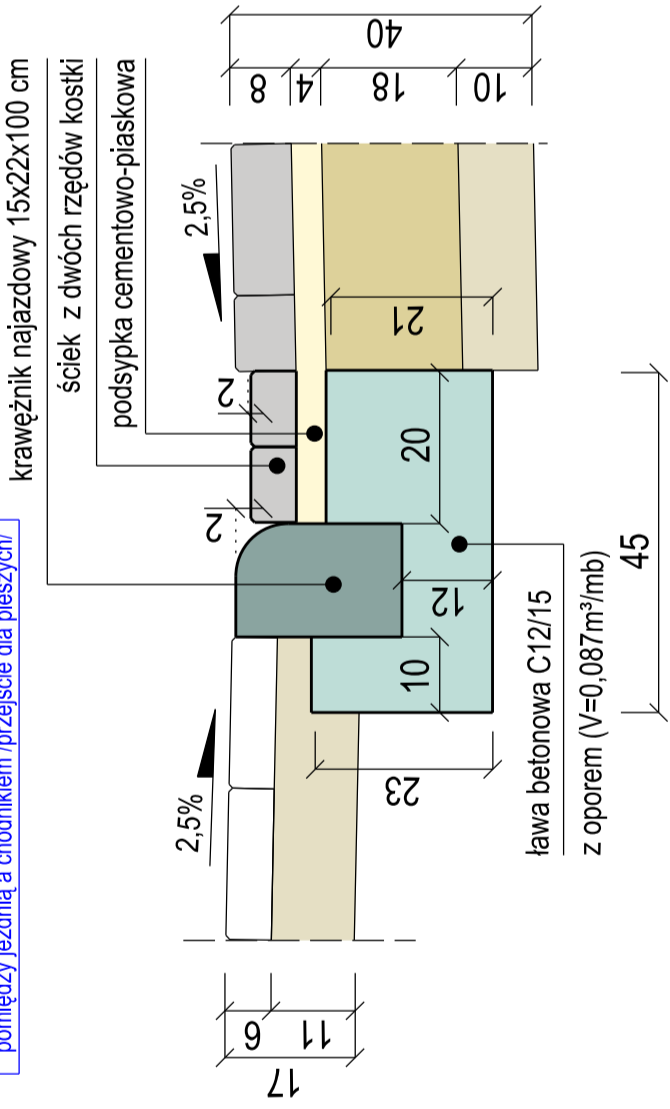


SZCZEGÓŁ G

opornik wtopiony 12x25x100 cm
pomiędzy jezdnią a zjazdem

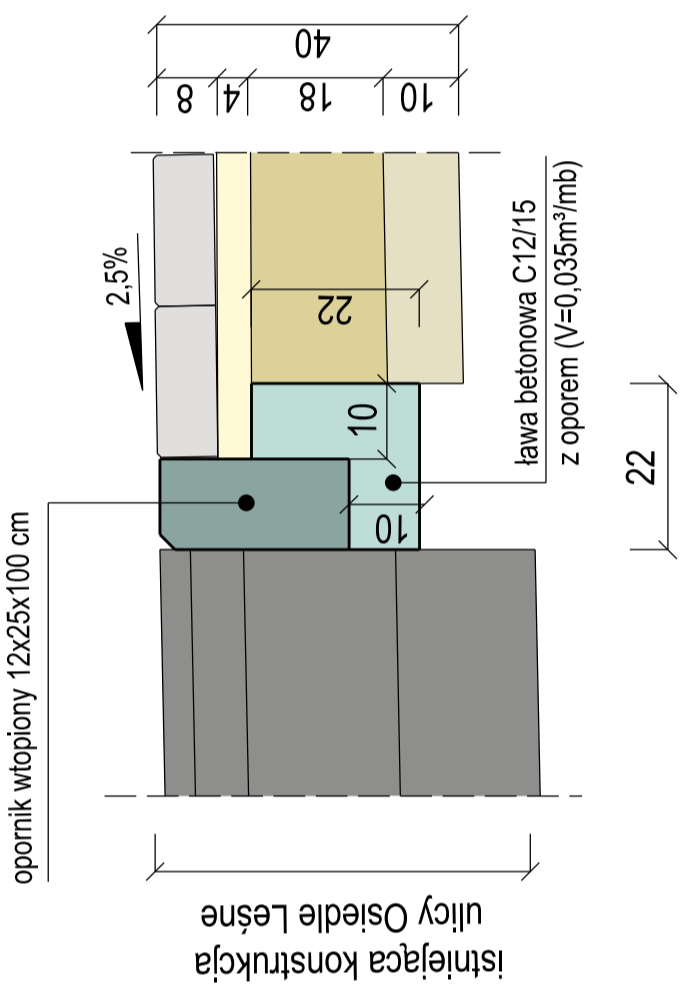


SZCZEGÓŁ D

krawężnik uliczny 15x30x100 cm
pomiędzy parkingiem a pasem zieleni

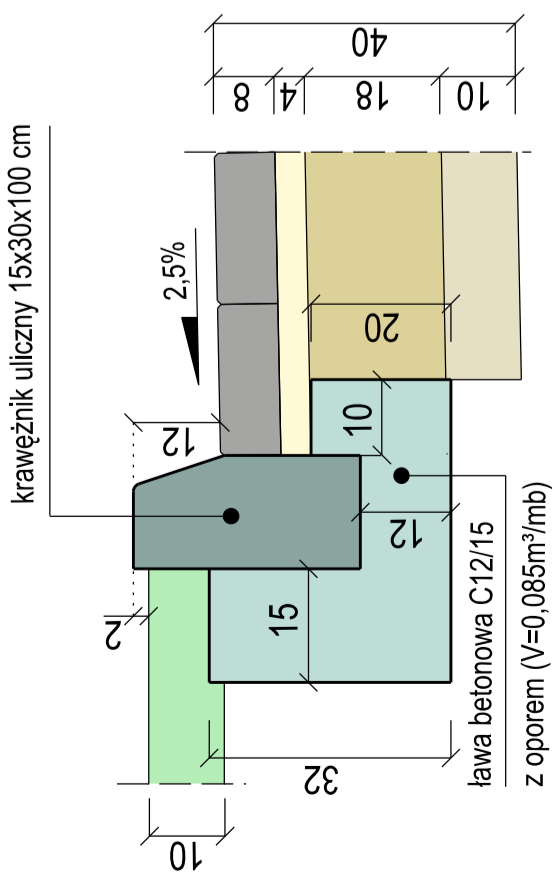


SZCZEGÓŁ E

krawężnik uliczny 15x30x100 cm
pomiędzy parkingiem a pasem zieleni

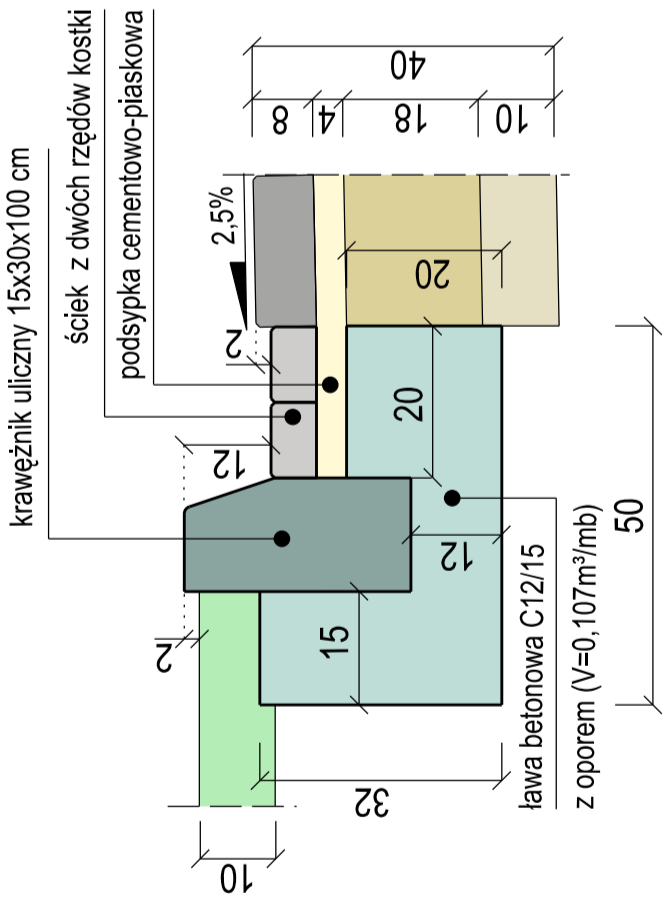


SZCZEGÓŁ F

krawężnik najazdowy 15x22x100 cm
pomiędzy jezdnią a pasem zieleni

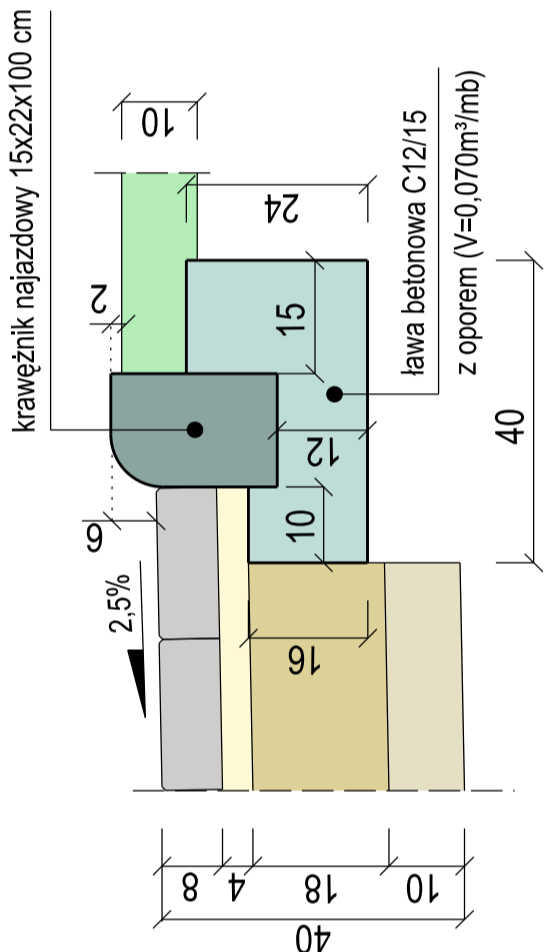

SZCZEGÓŁ C

obrzeże 6x20x100 cm
pomiędzy chodnikiem a pasem zieleni

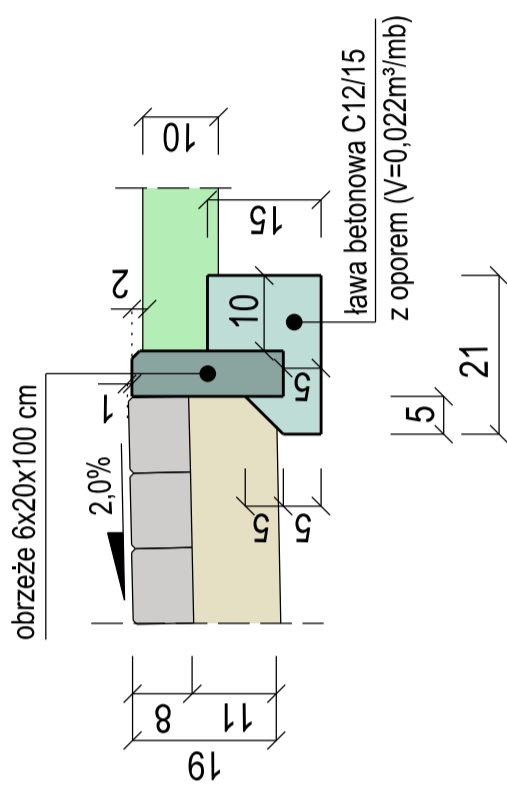

P A R K I N G

DLA SAMOCHODÓW OSOBOWYCH

O CIĘŻARZE CAŁKOWITYM 2500 KG

Ilość miejsc postojowych:

- 33 - dla samochodów osobowych
- 1 - dla samochodów osób niepełnosprawnych
- 2 - dla motocykli

kategoria drogi: gminna wewnętrzna

klasa drogi: D

prędkość projektowa: $V_p = 30$ km/h

ruh kategorii: KR2

grupa nośności podłoża: G2

INWESTYCJA
BUDOWA PARKINGU Z ODWODNIENIEM W KOZIEGLÓWACH
W SĄSIEDZTWIE PAWILONU HANDLOWEGO
PRZY UL. OSIEDLE LEŚNE 20
(dz. nr ewid.: 107/9, 107/13, 107/17, 107/26, 370)

ZAMAWIAJĄCY
GMINA CZERWONAK
ul. Żródlana 39, 62-004 Czerwonak

WYKONAWCA
KOSBRUK MATEUSZ MIKITOW
Kopydłowo 5/1, 62-270 Kiecko

OPRACOWANIE
PROJEKT BUDOWLANO-WYKONAWCZY

OBIEKT
NAWIERZCHNIA DROGI, ZAJAZDÓW, CHODNIKÓW, PARKINGU

BRANŻA
SZCZEGÓŁY KONSTRUKCYJNE

Tytuł rysunku
Imię i Nazwisko
Upr. budowlane
Rysunek nr

Skład zespołu
Projektował
Sprawdził
Opracował

Imię i Nazwisko
Upr. budowlane
Podpis
Rysunek nr

214/79/Pw
mgr inż. Dariusz Kosmaczewski WKP/0097/PWOD/12
inż. Michał Walkowiak
Umowa nr
W0.271.1.124.2017

Data
SIERPIEŃ 2017

Skala
1:10

