

Nazwa inwestycji:
Projekt wykonawczy Skateparku wraz z niezbędną infrastrukturą techniczną

Inwestor:

Gmina Czerwonak
ul. Żródlana 39
62-004, Czerwonak

Działka

ul. Piłsudskiego
dz. nr 80/2, 83/14, 83/15, 83/23, 83/64,
83/68, 83/69

obręb 006 Koziejłowy

Koziejłowy, Gmina Czerwonak

Jednostka Projektowa:

M.M

Pracownia Projektowa MQM

ul. Woźna 9c/5

61-777 Poznań

biuro@mom.com.pl

Architektura - Opracowanie

mgr inż. Maciej Armanowski

mgr inż. arch. Michał Cichy

mgr inż. arch. Piotr Januszewski

mgr inż. arch. Bartosz Karczewski

Instalacje sanitarne - Projektant


mgr inż. Marek Kubiak

GP 7342/67A i 67B/94,

spec. Instalacje sanitarne

Instalacje sanitarne - Opracował

mgr inż. Maciej Kubiak

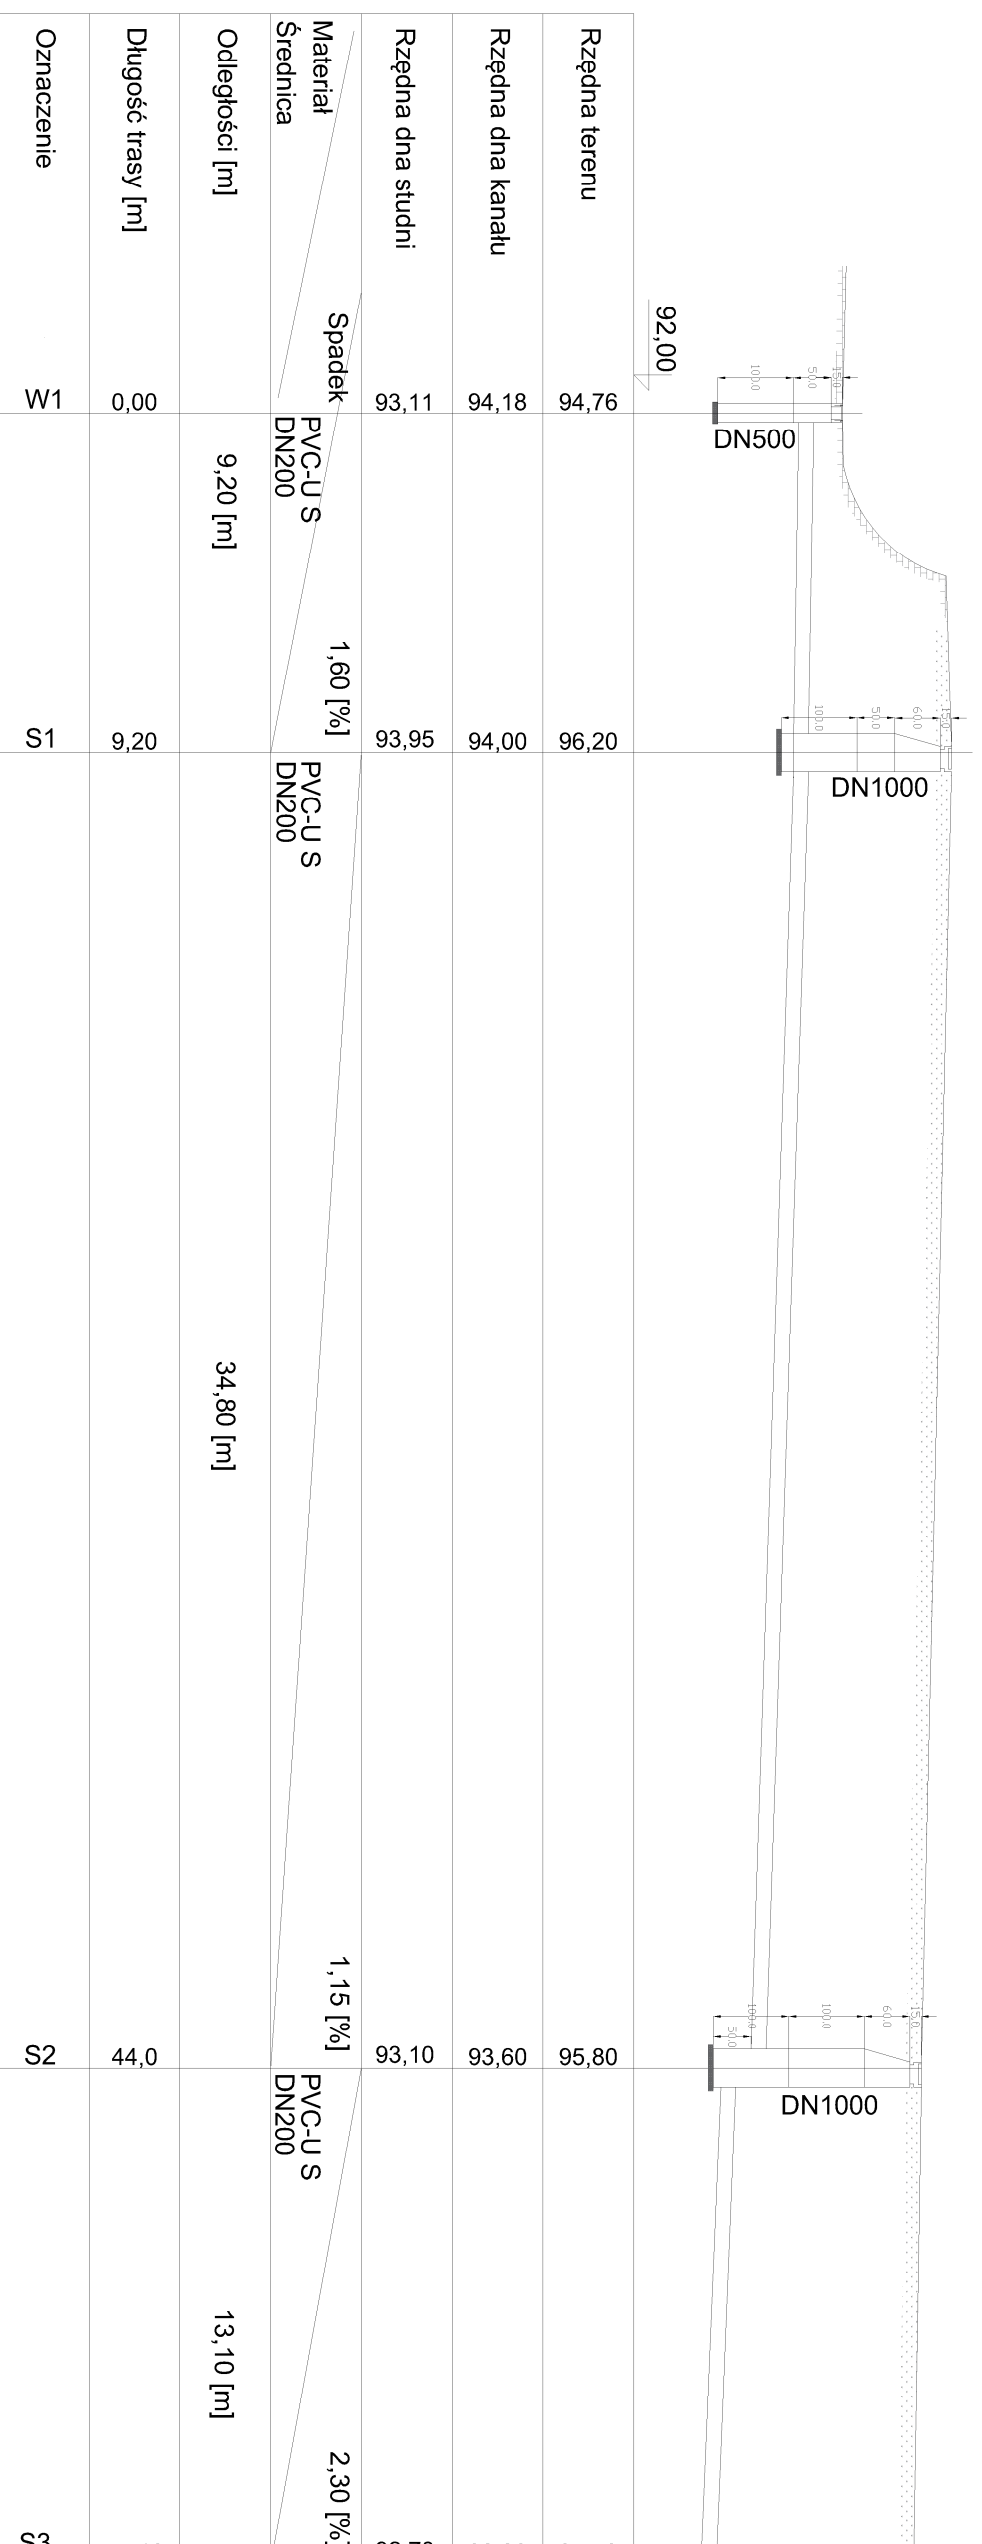

Data 12.12.2016

Faza Projektu Projekt wykonawczy

Format 297x500

Skala 1:000/1:500

Nr. rysunku

S.02

Profil kanalizacji deszczowej