




A-A Przekrój normalny zjazdów

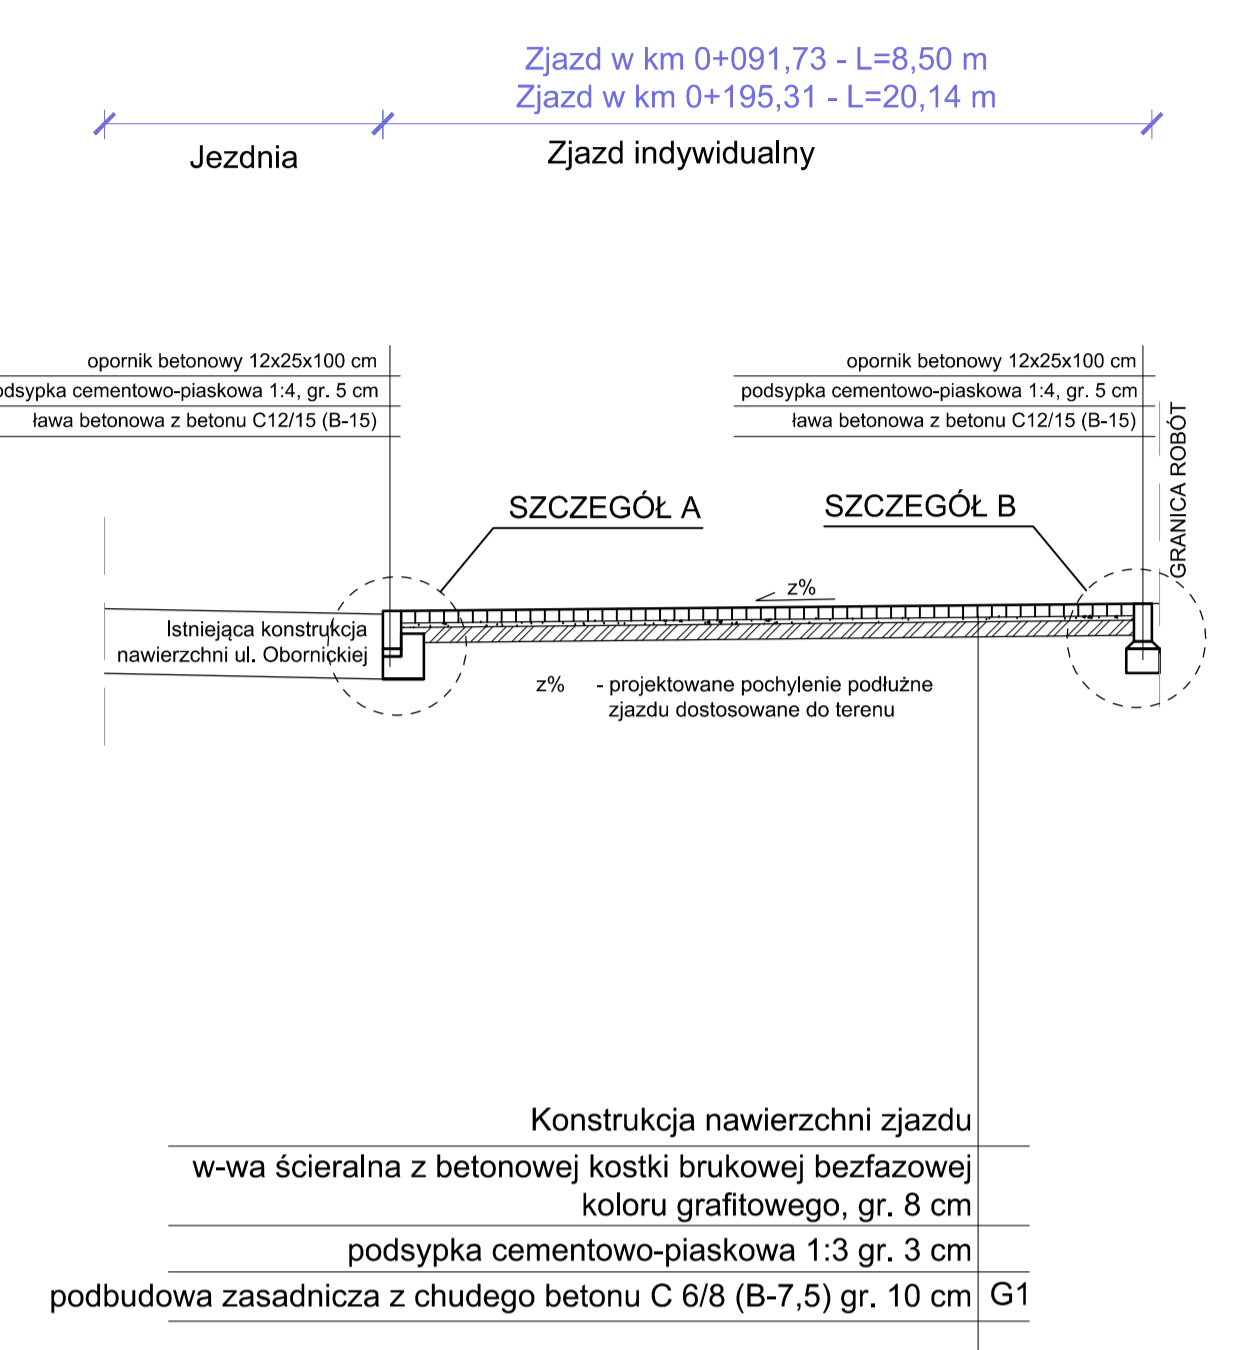


B-B Przekrój normalny

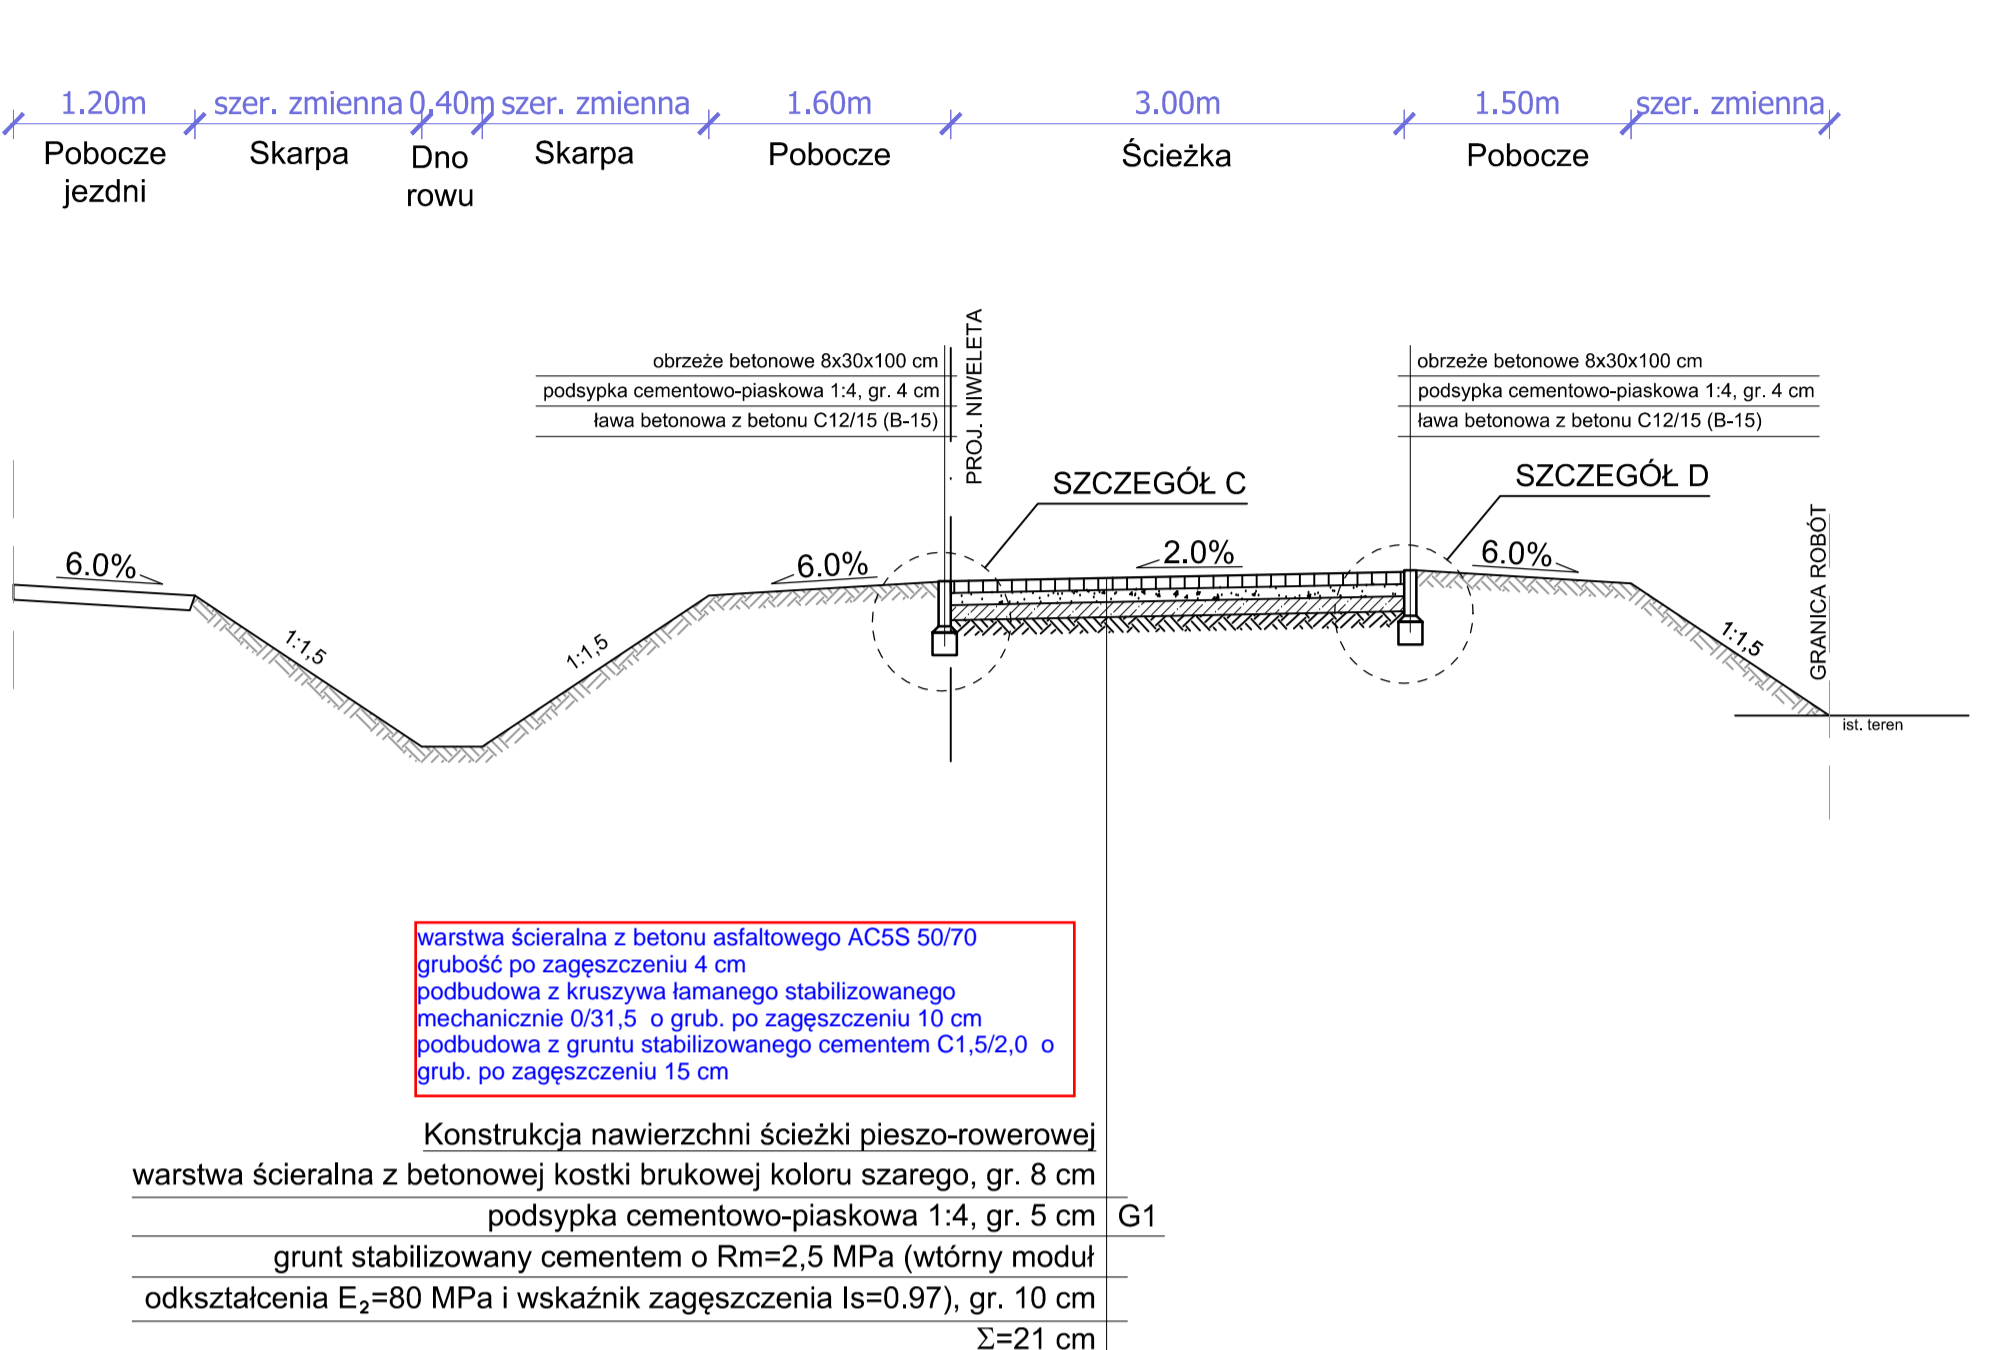


C-C Przekrój normalny przez projektowany przepust km 0+660.50

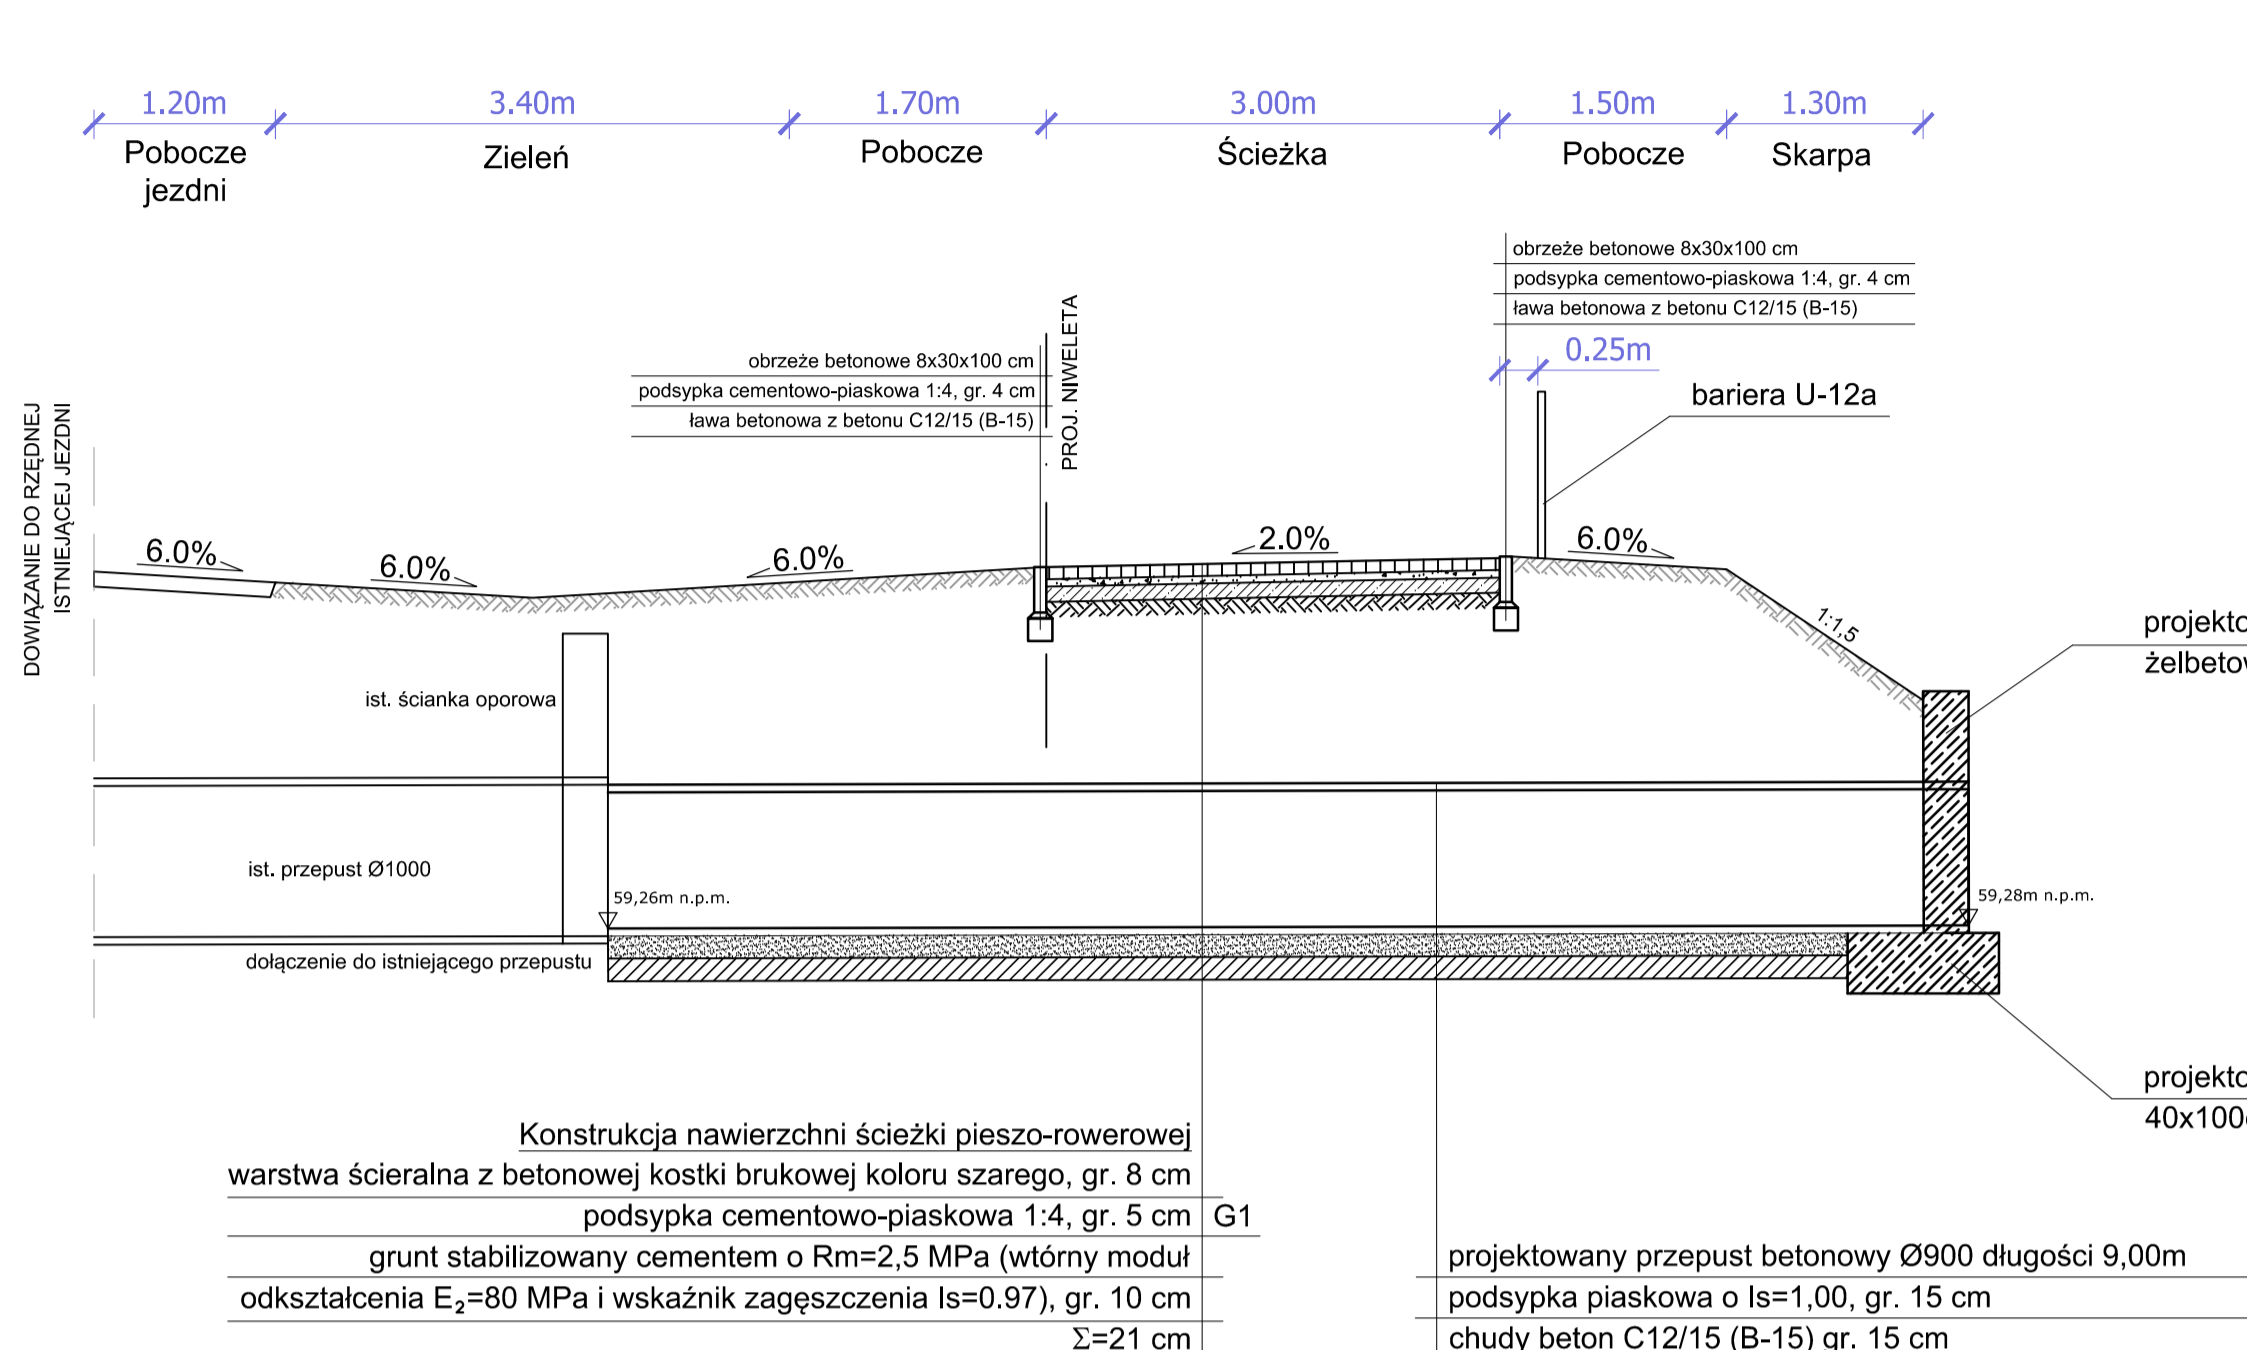


D-D Przekrój normalny

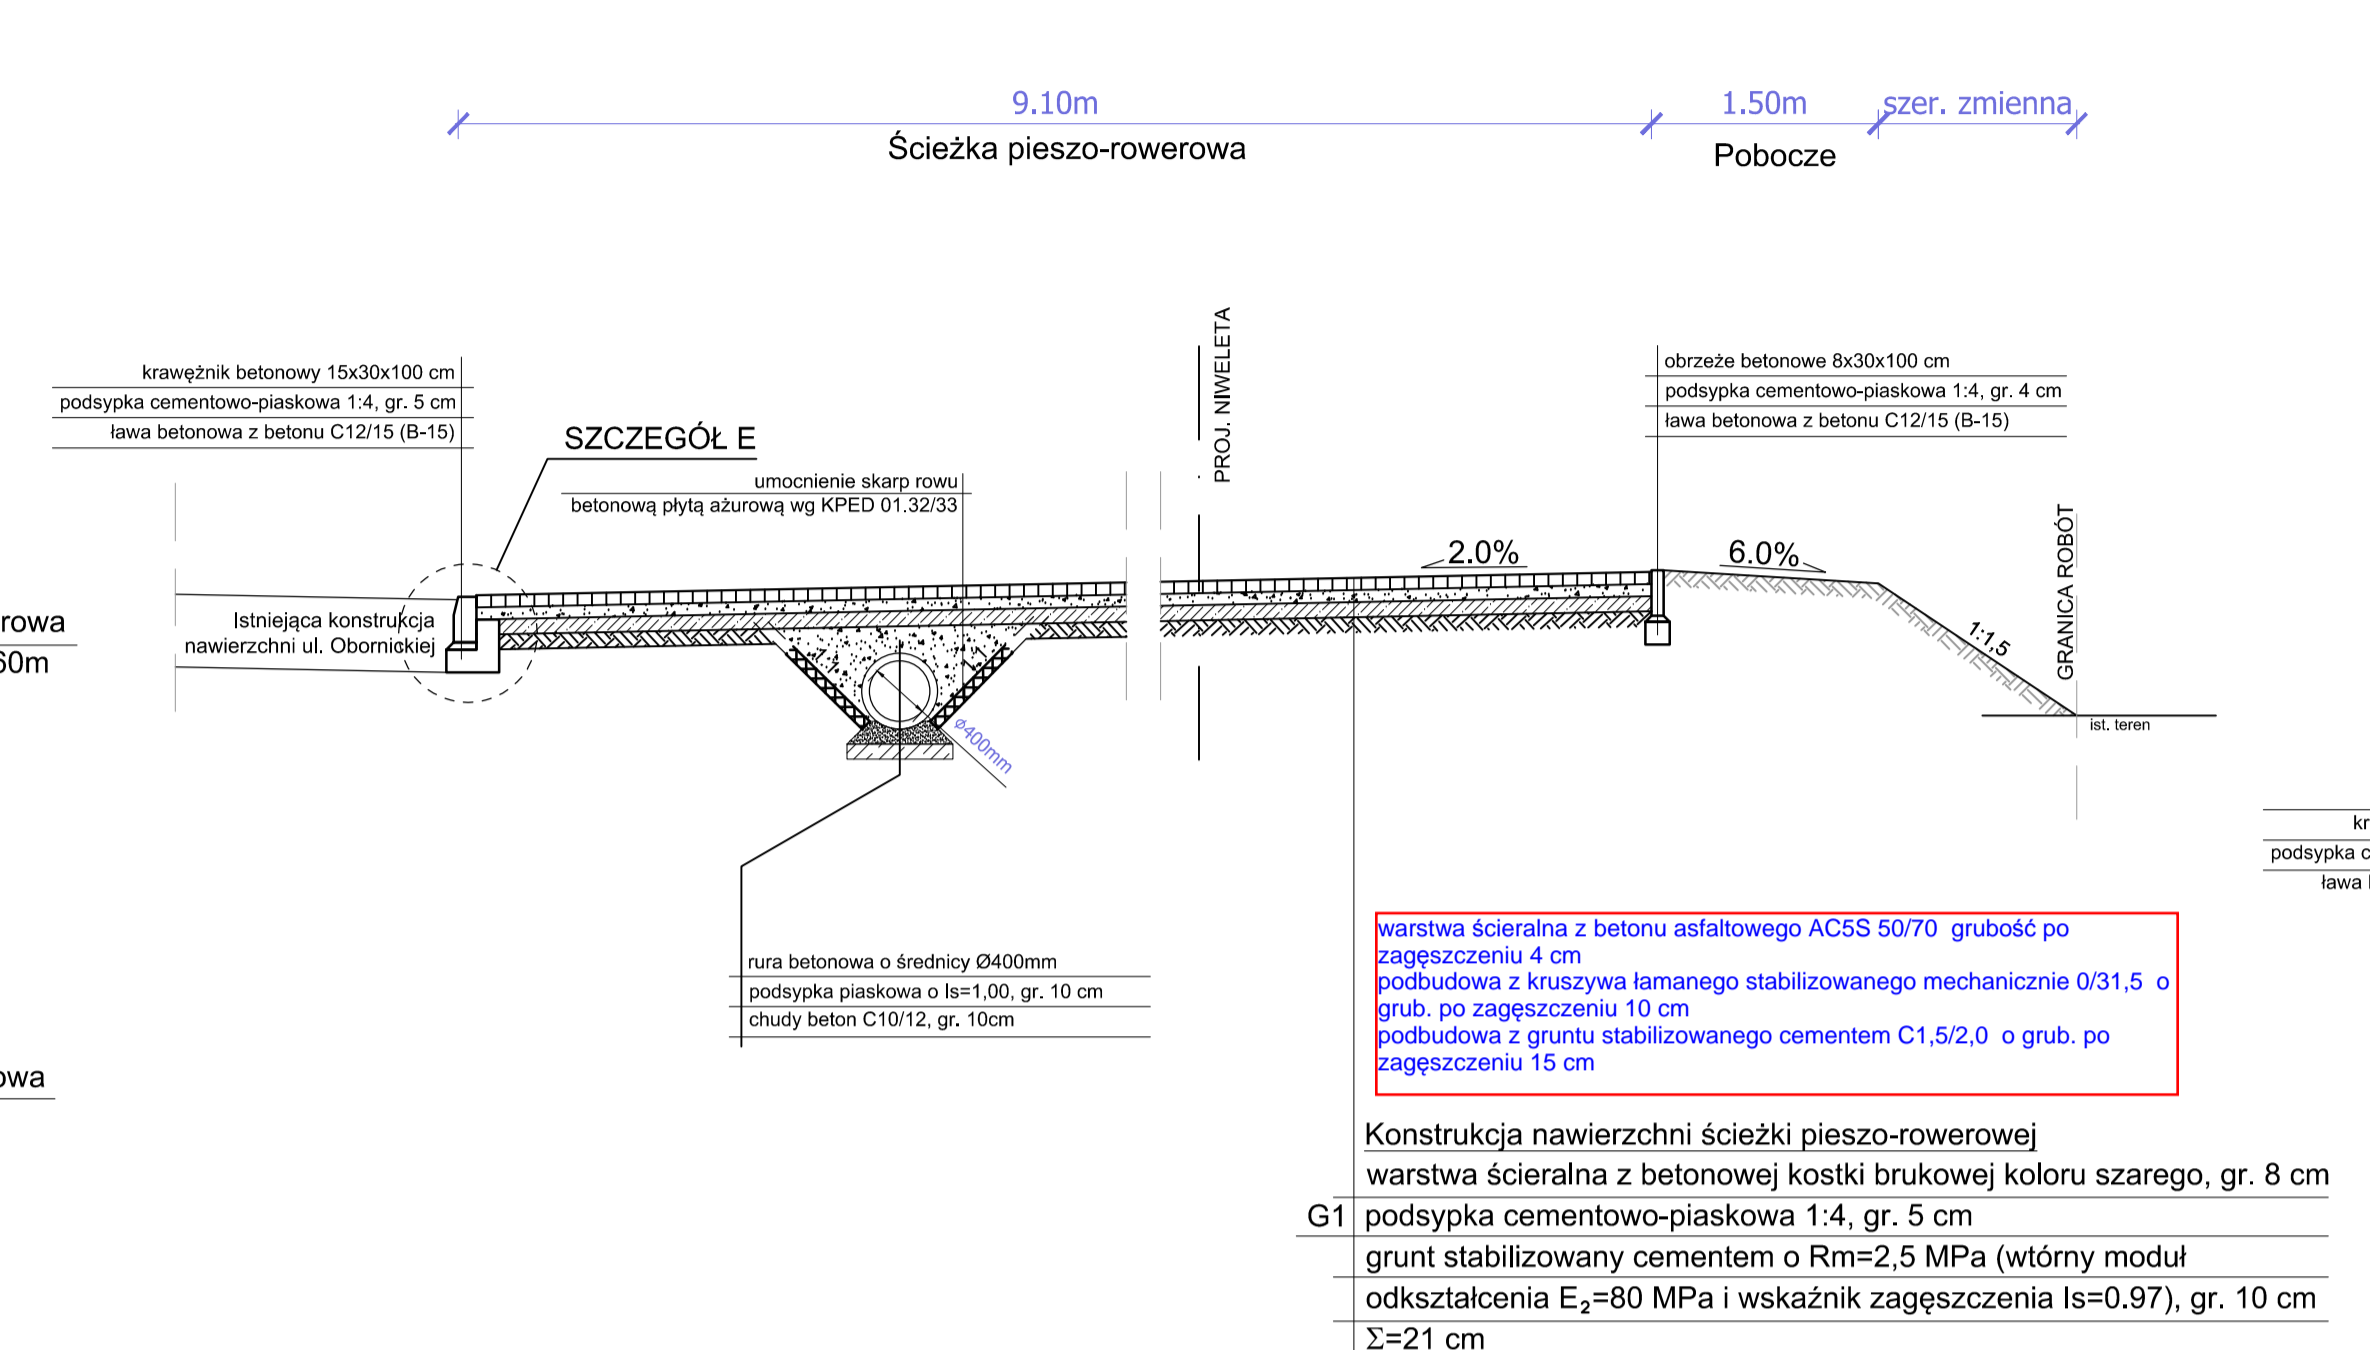


E-E Przekrój normalny

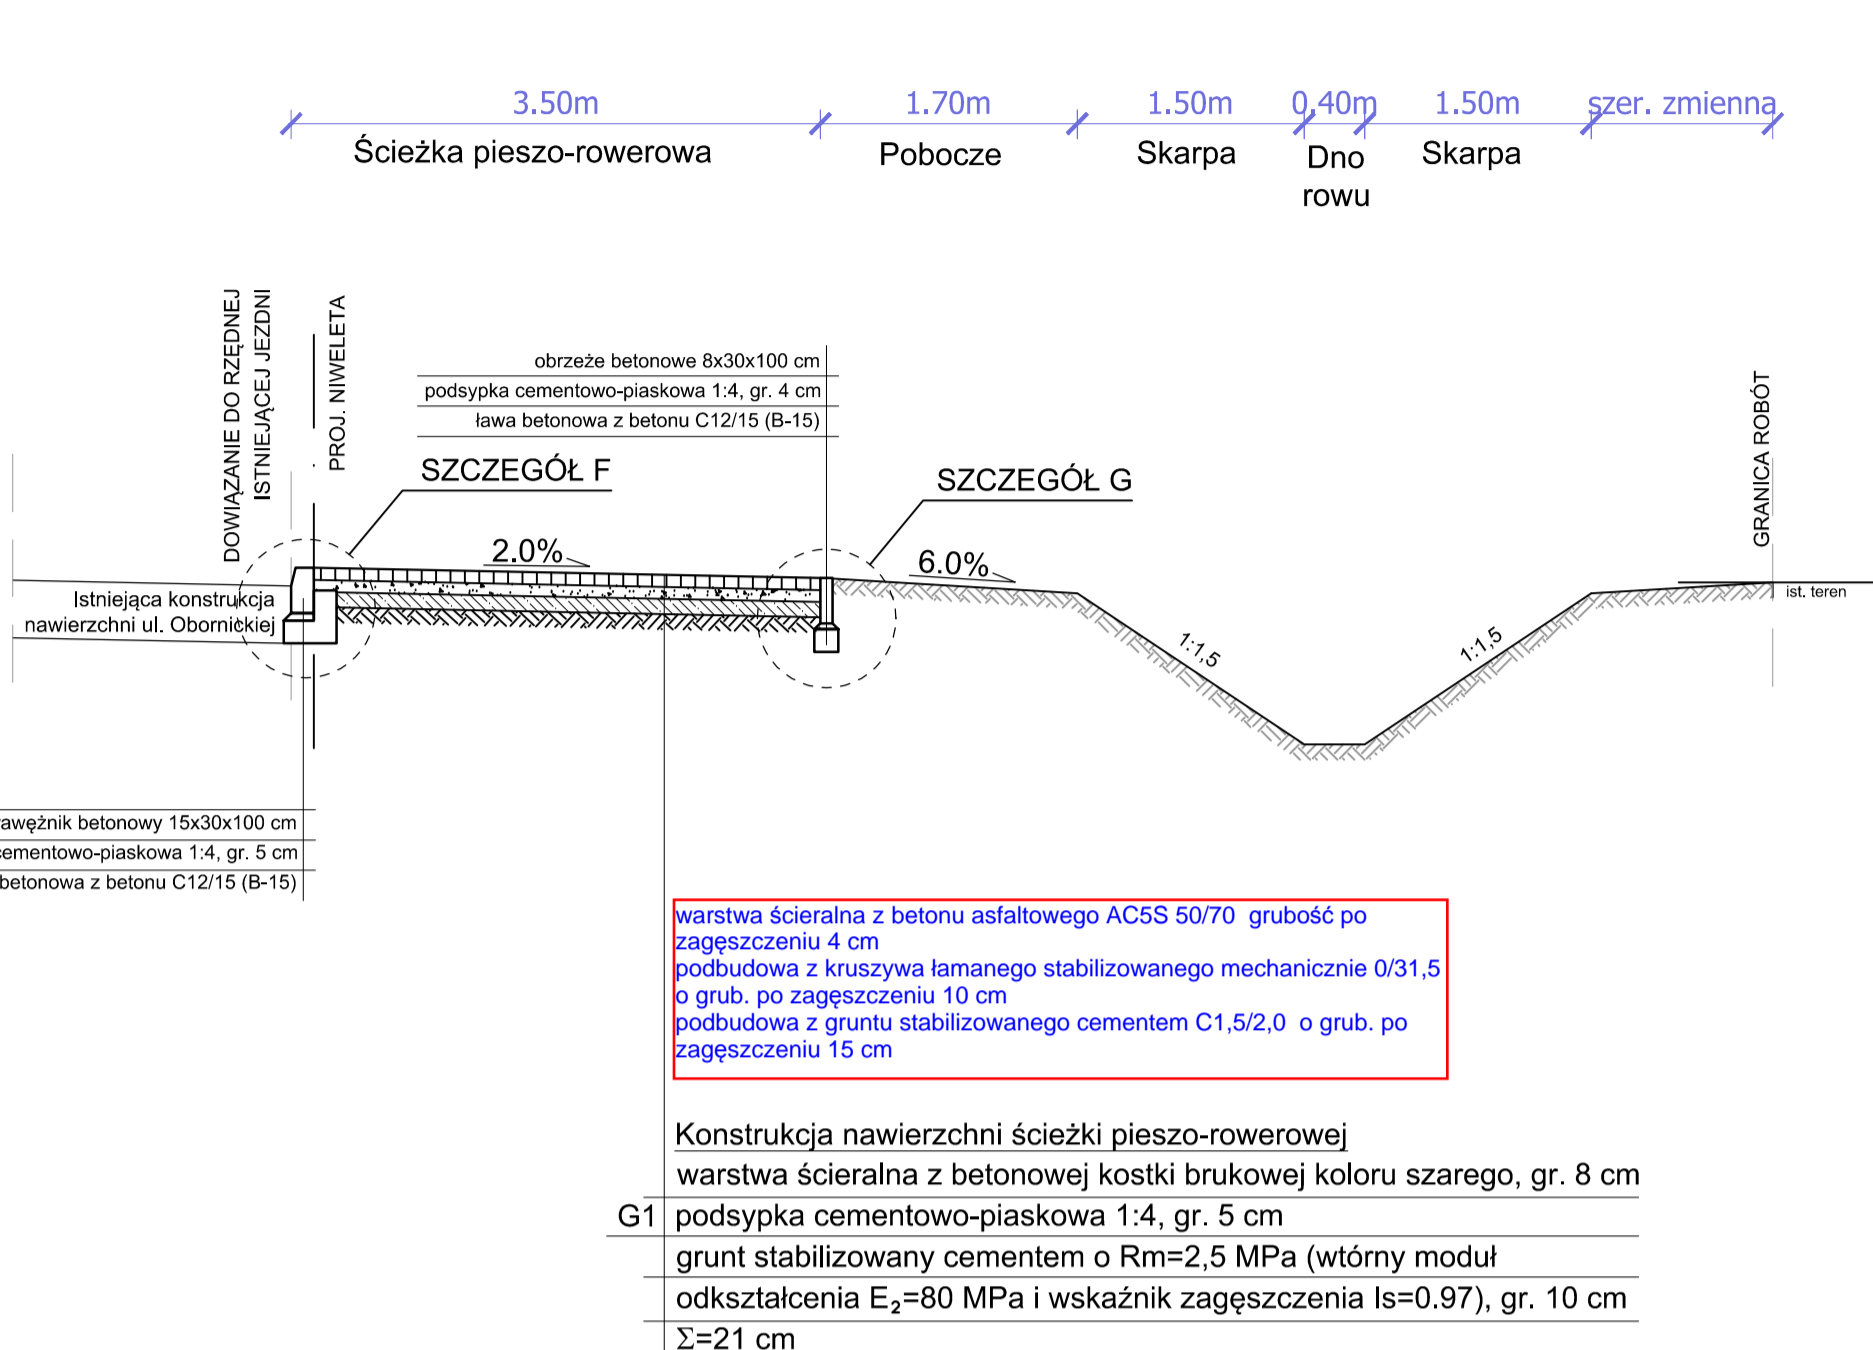


F-F Przekrój normalny

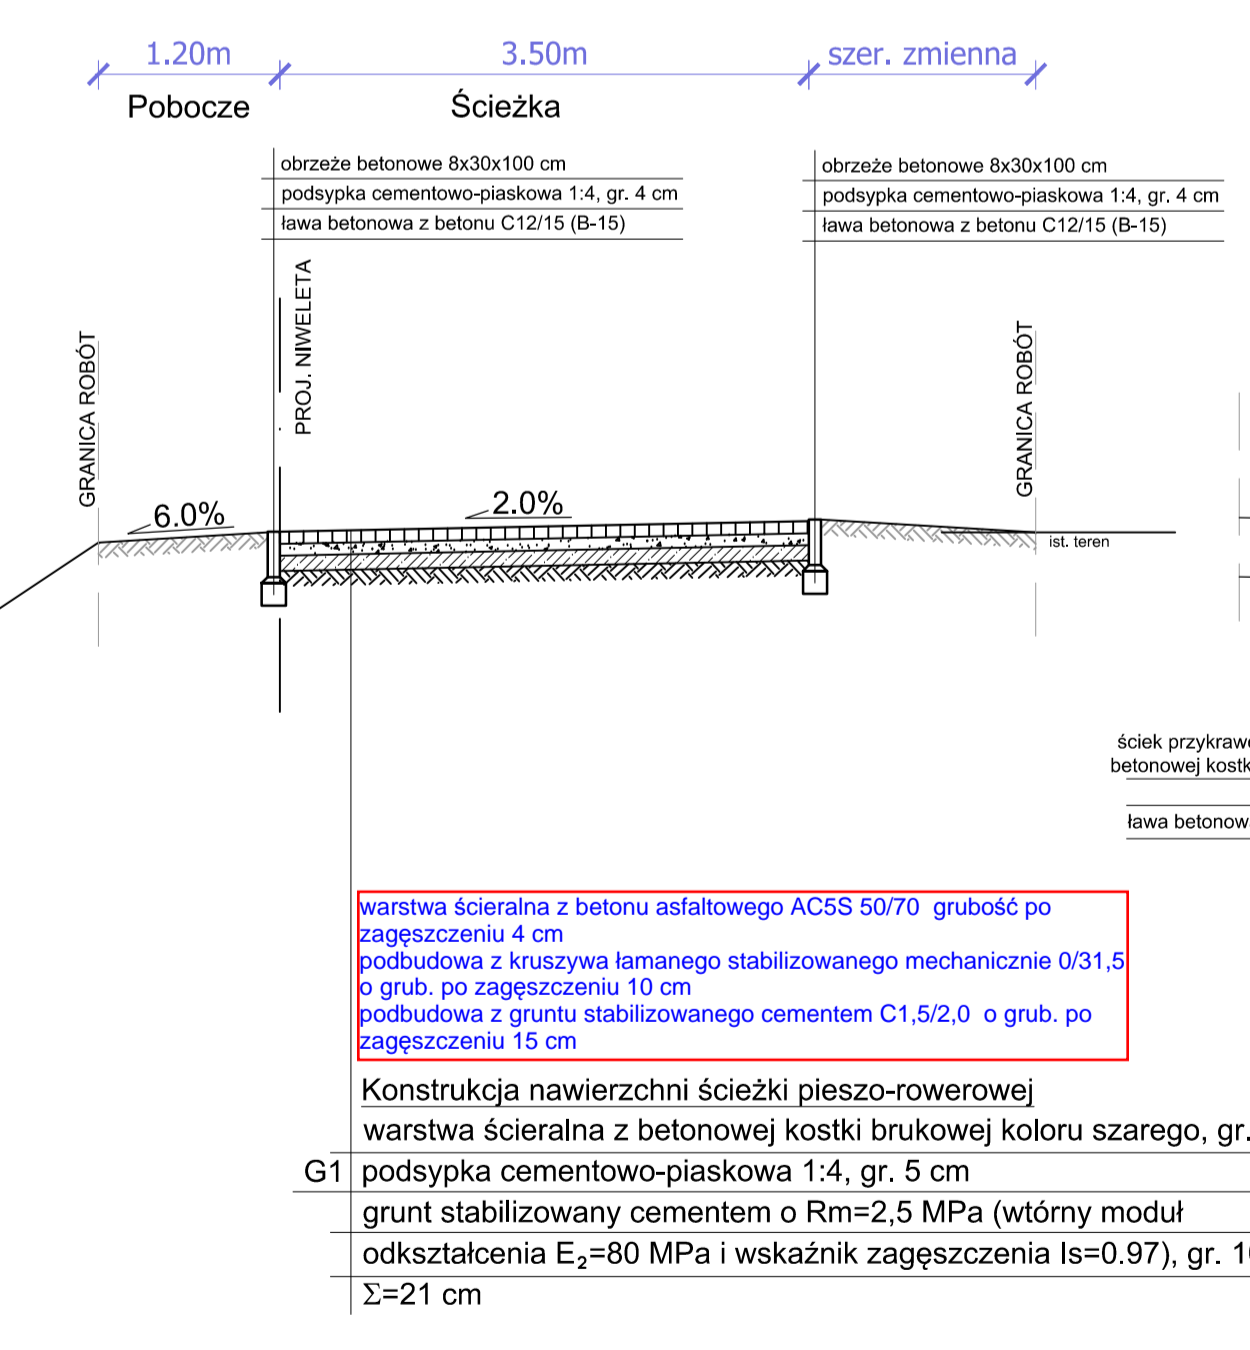


G-G Przekrój normalny

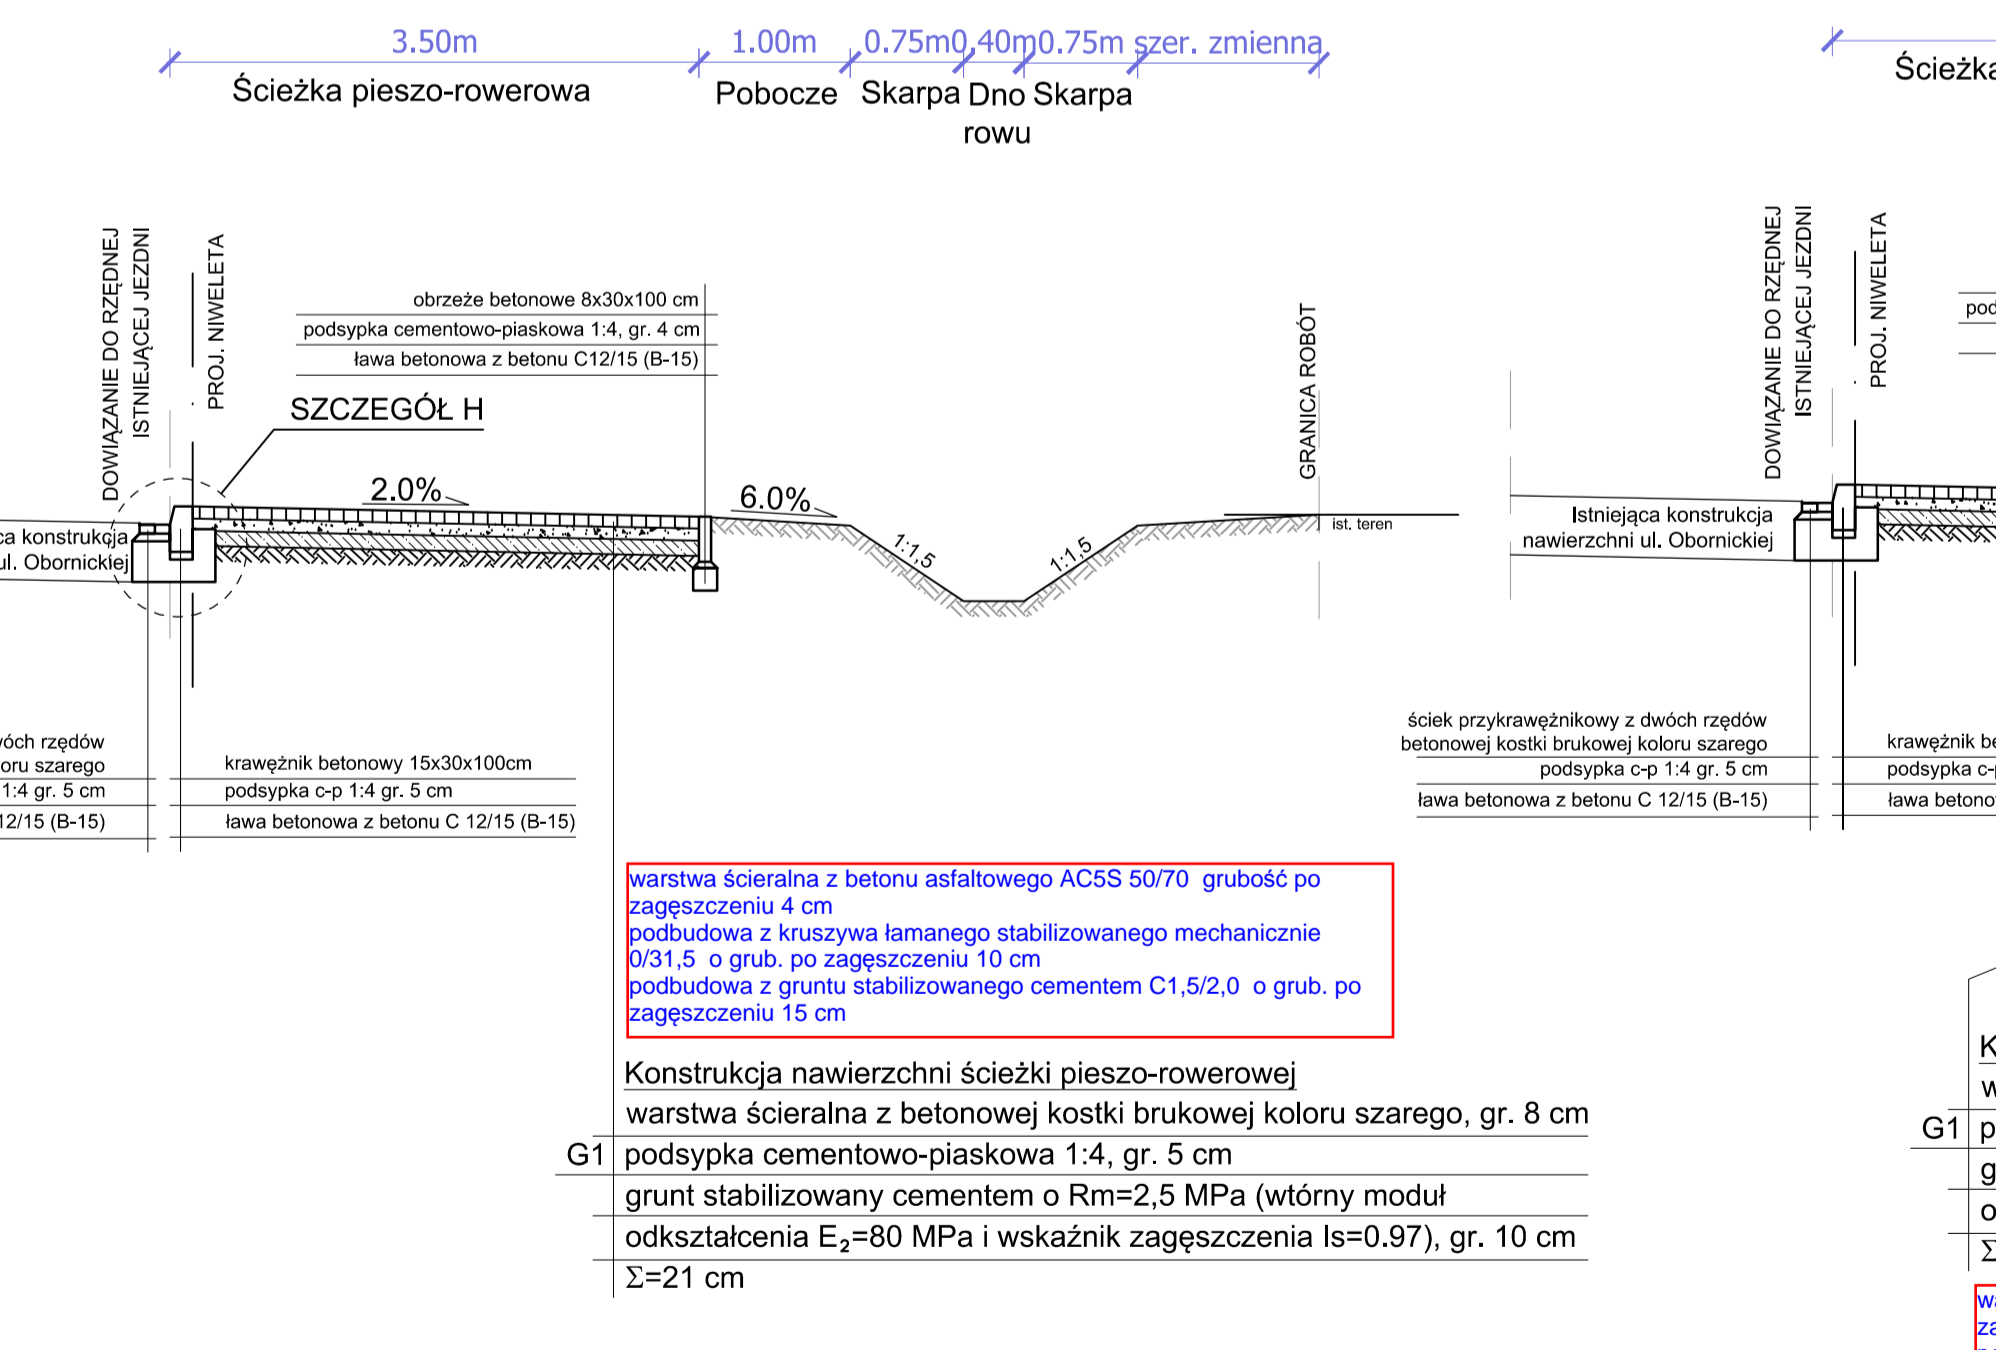


H-H Przekrój normalny

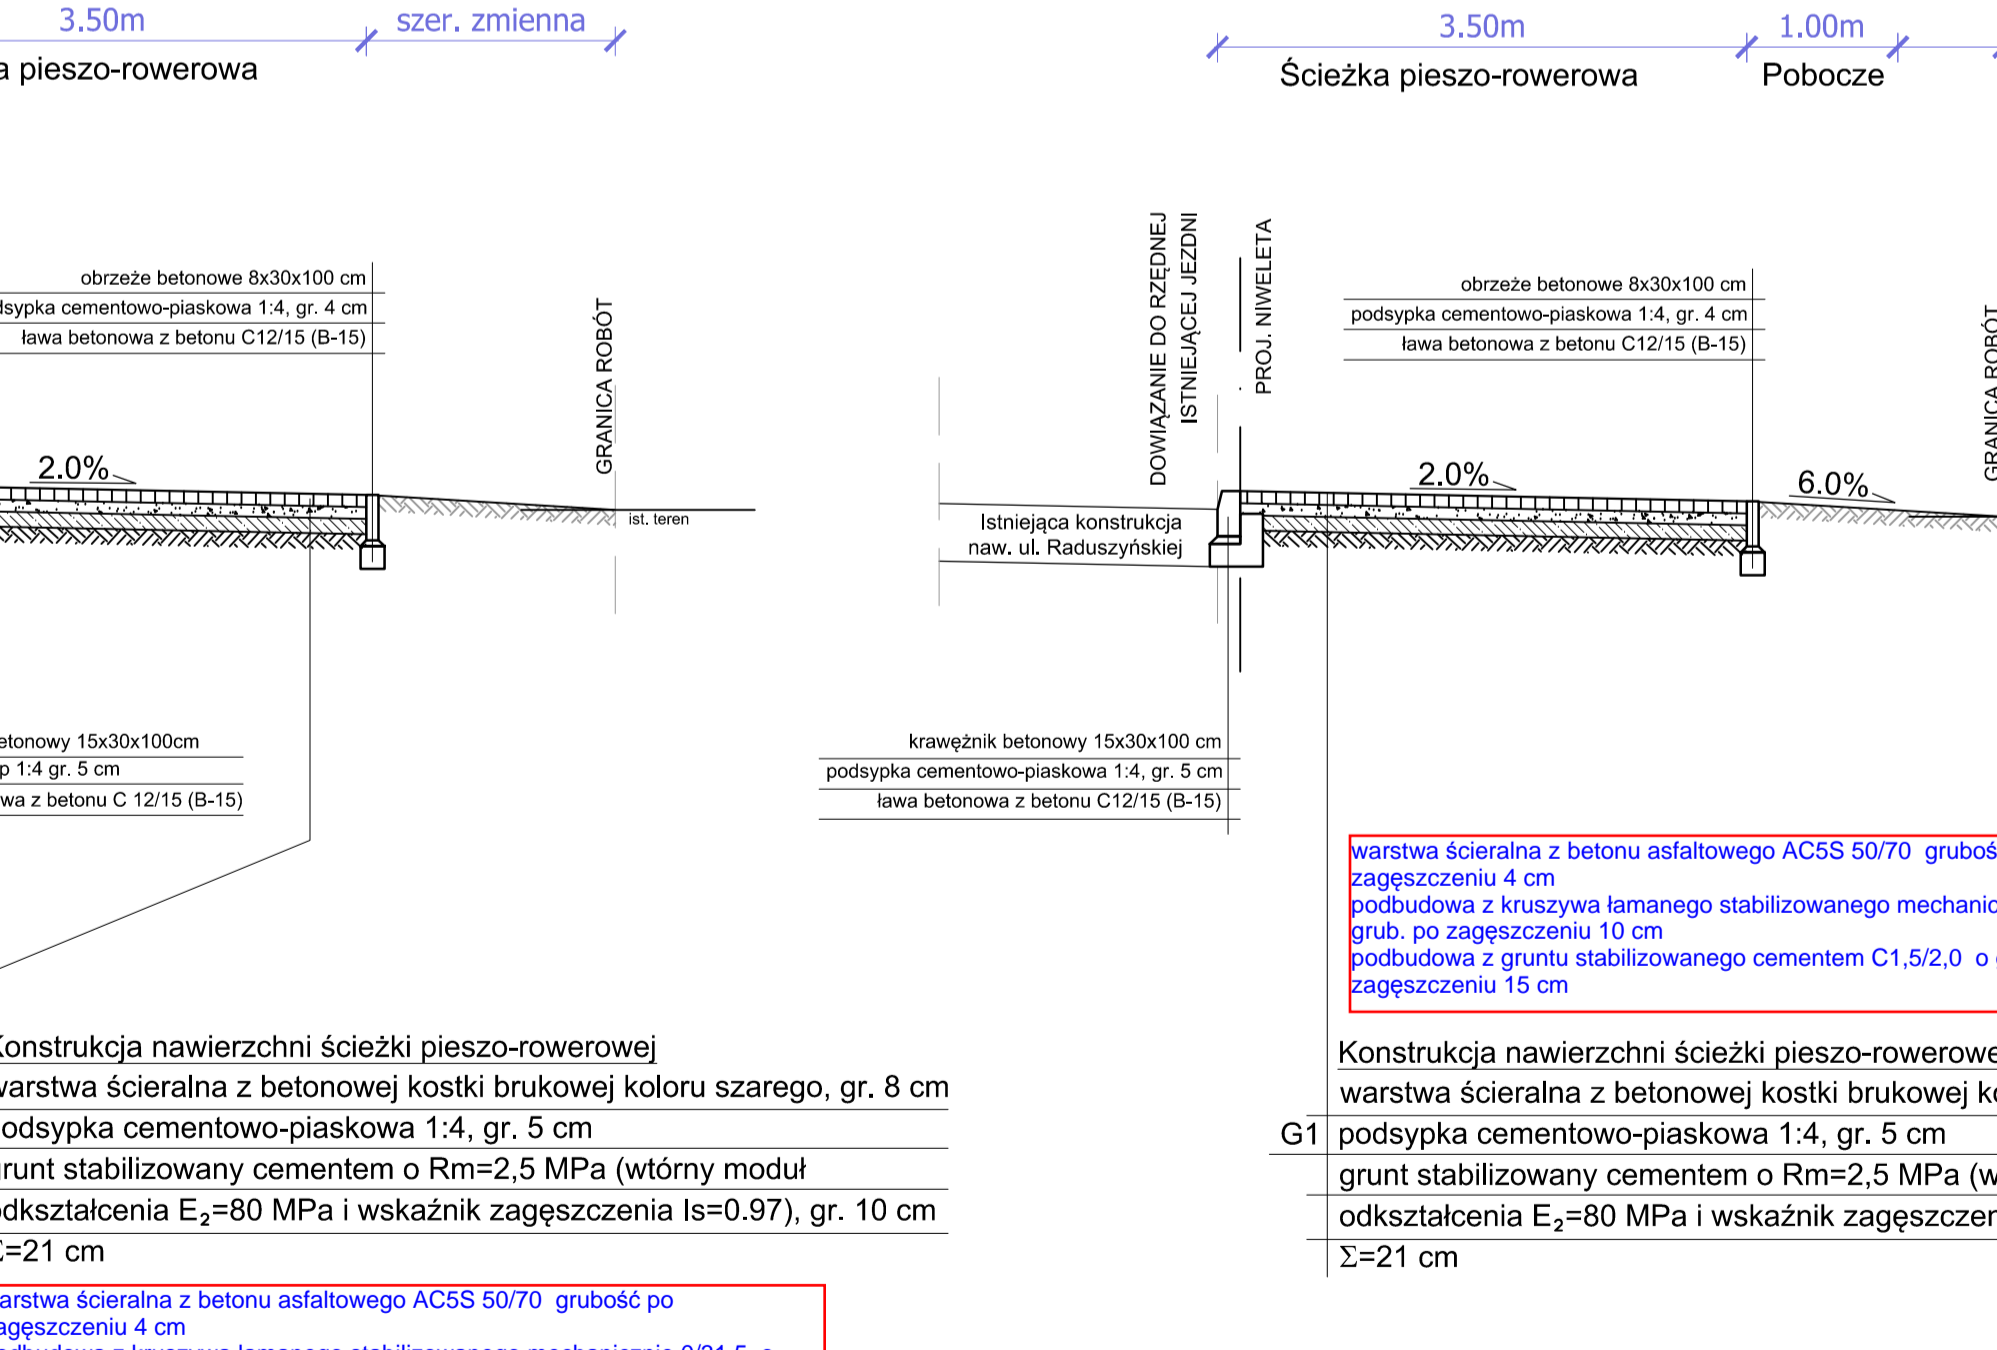


I-I Przekrój normalny

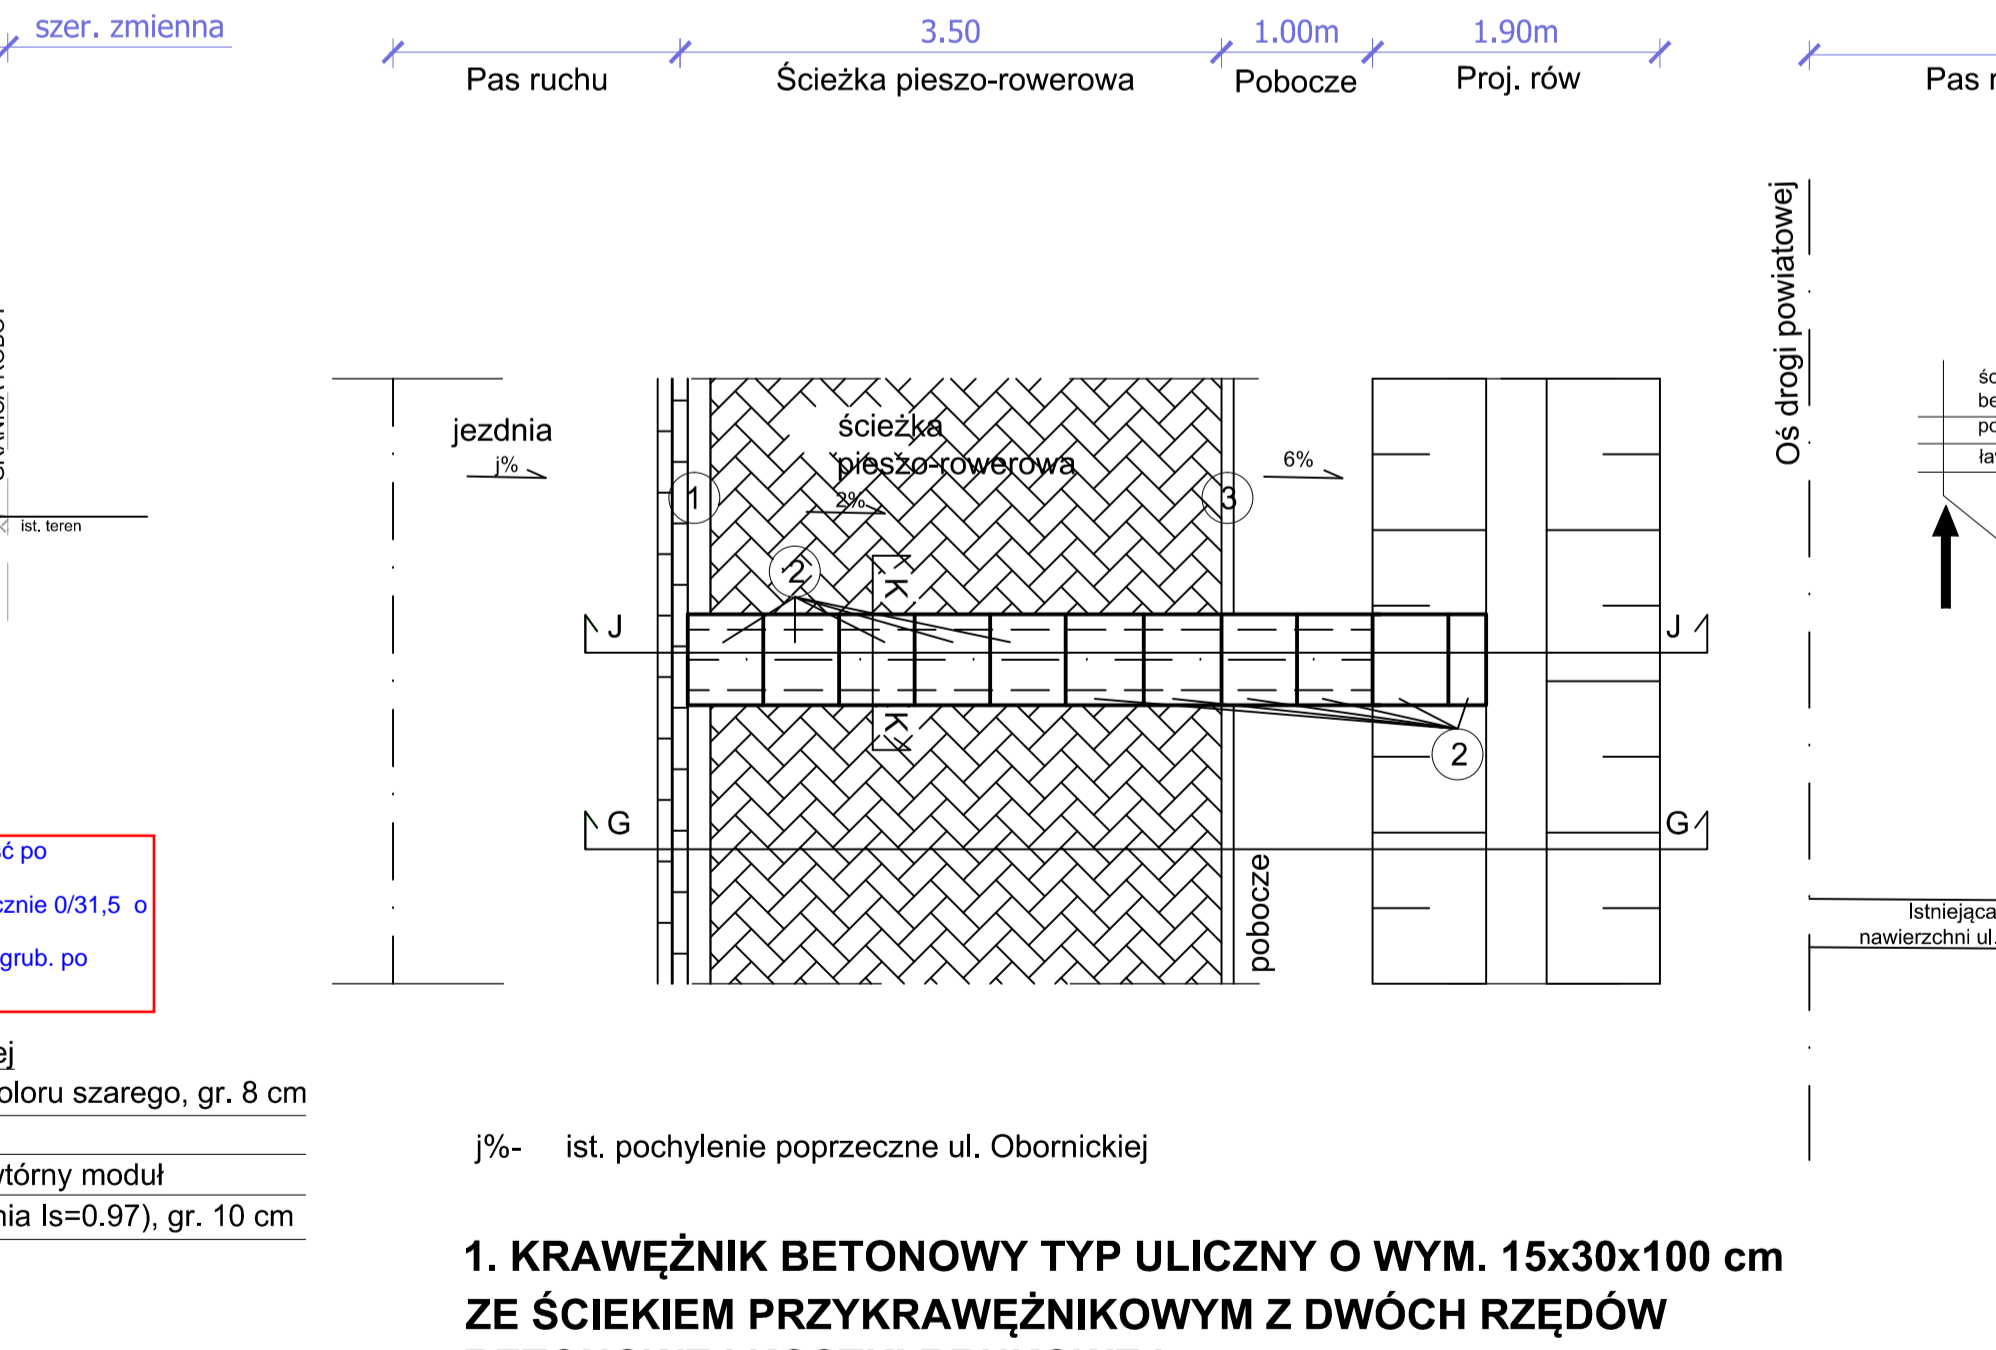


Widok z góry
Prefabrykowany ściek podchodnikowy "korytkowy" wraz ze ściekiem skarpowym "korytkowym"

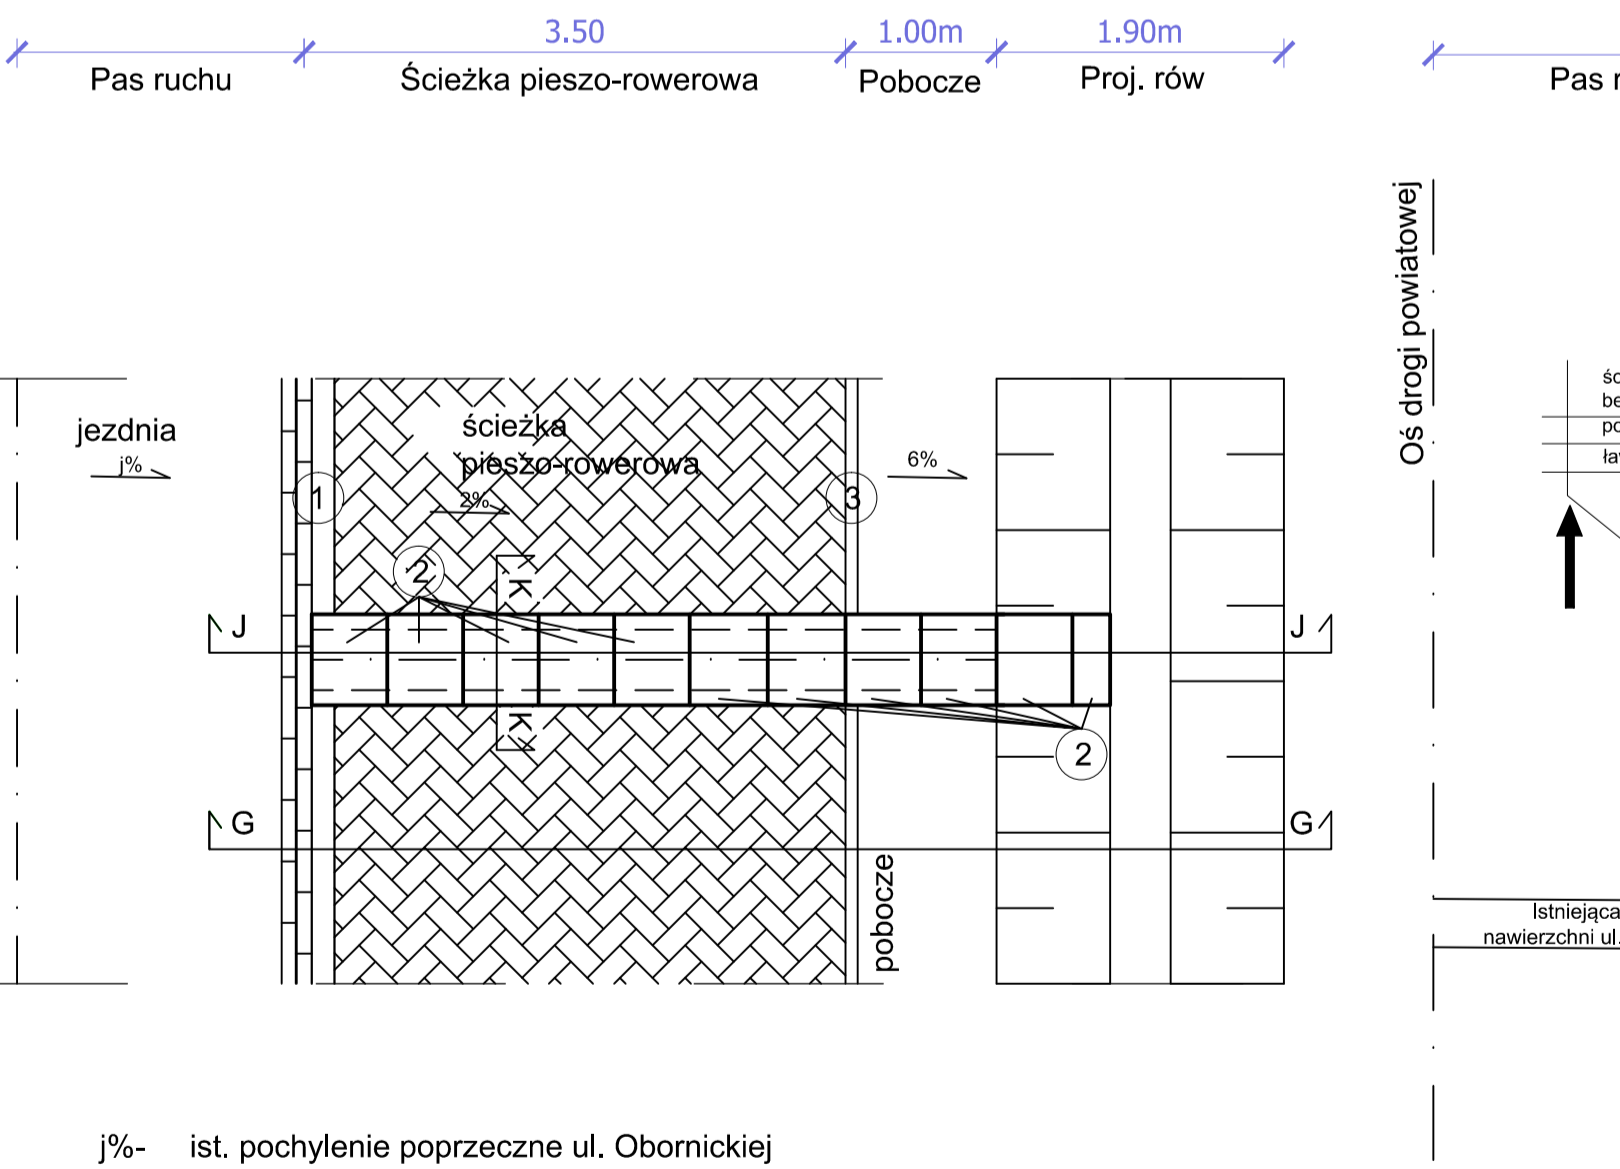

J-J Przekrój J-J

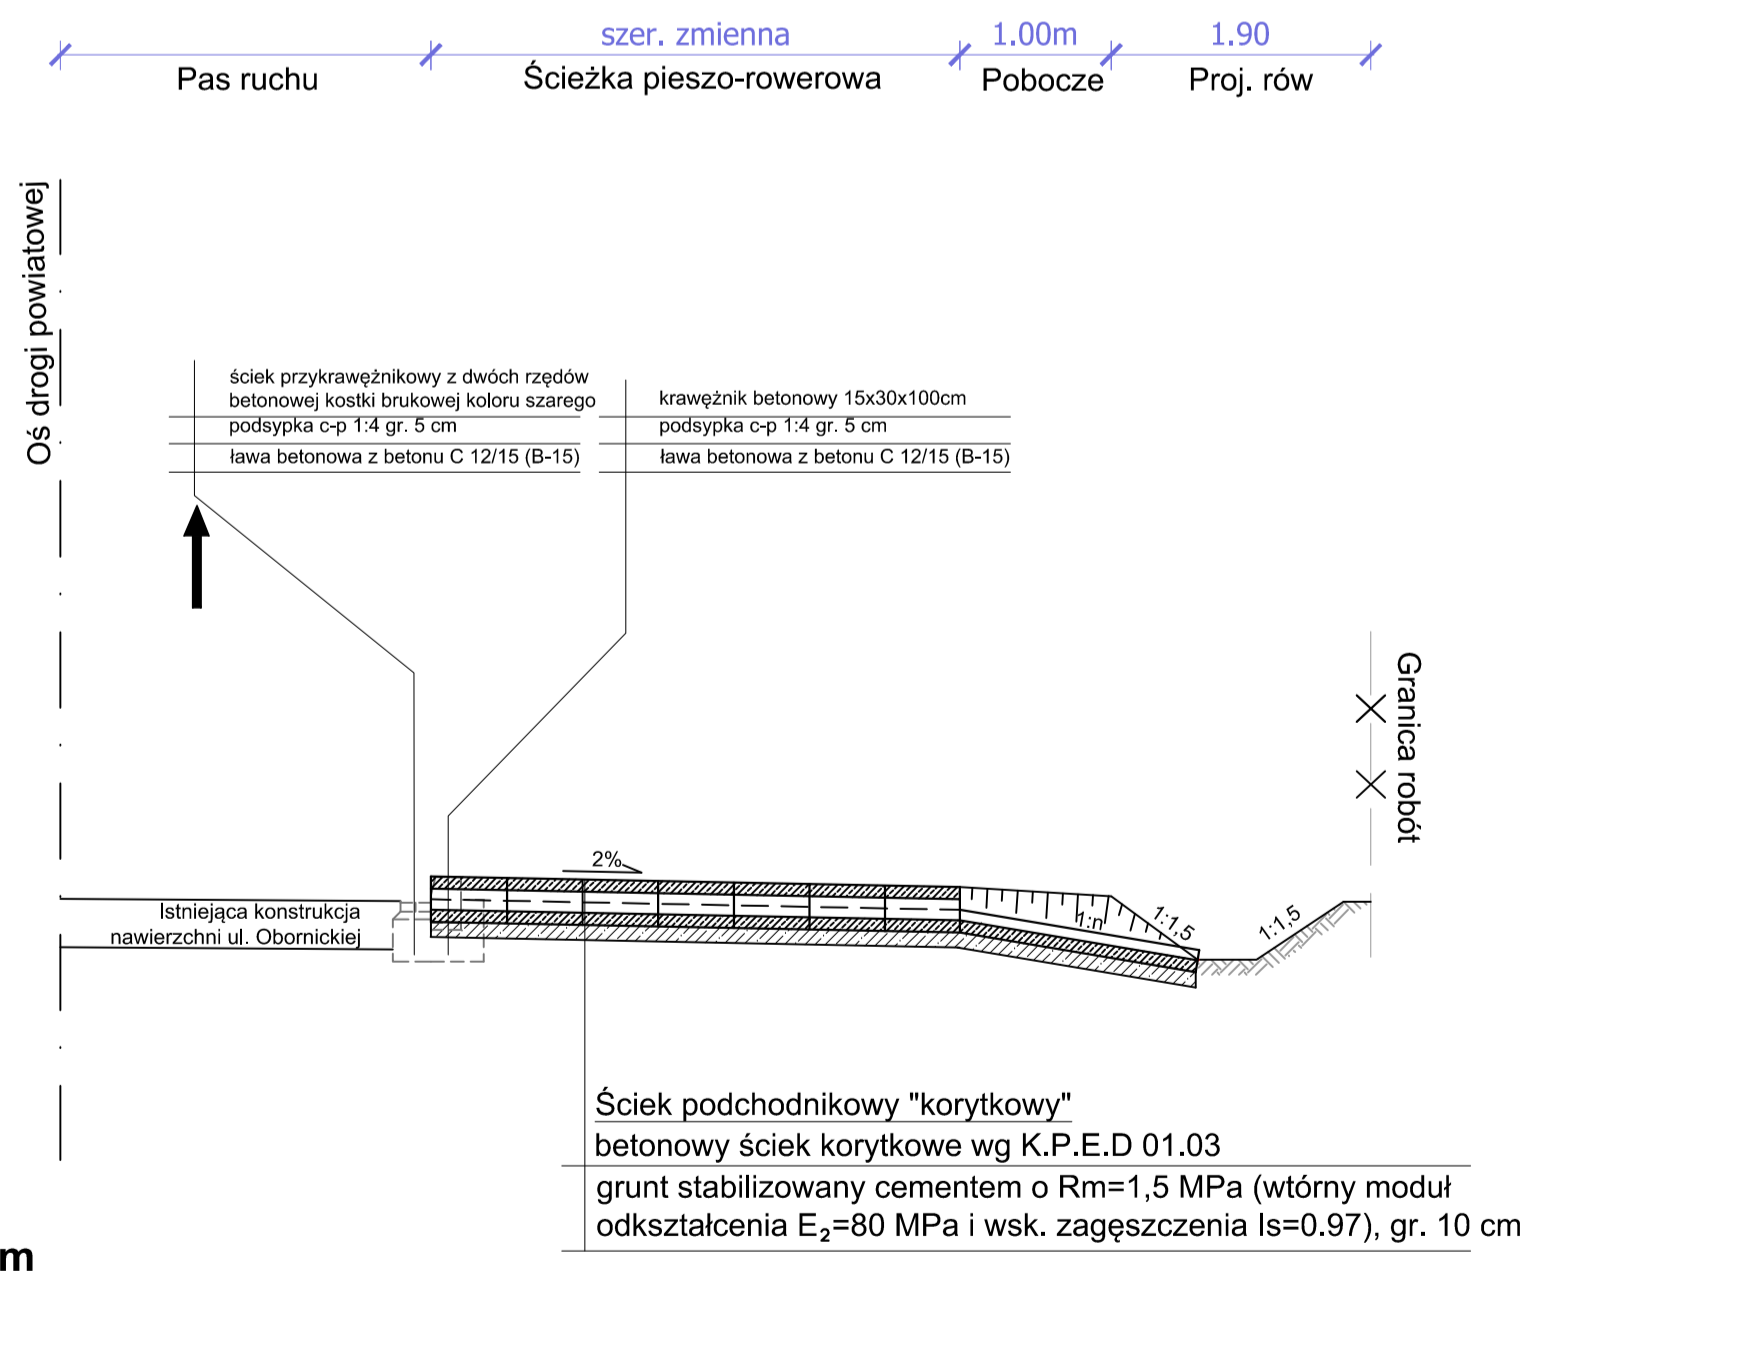

K-K Przekrój K-K

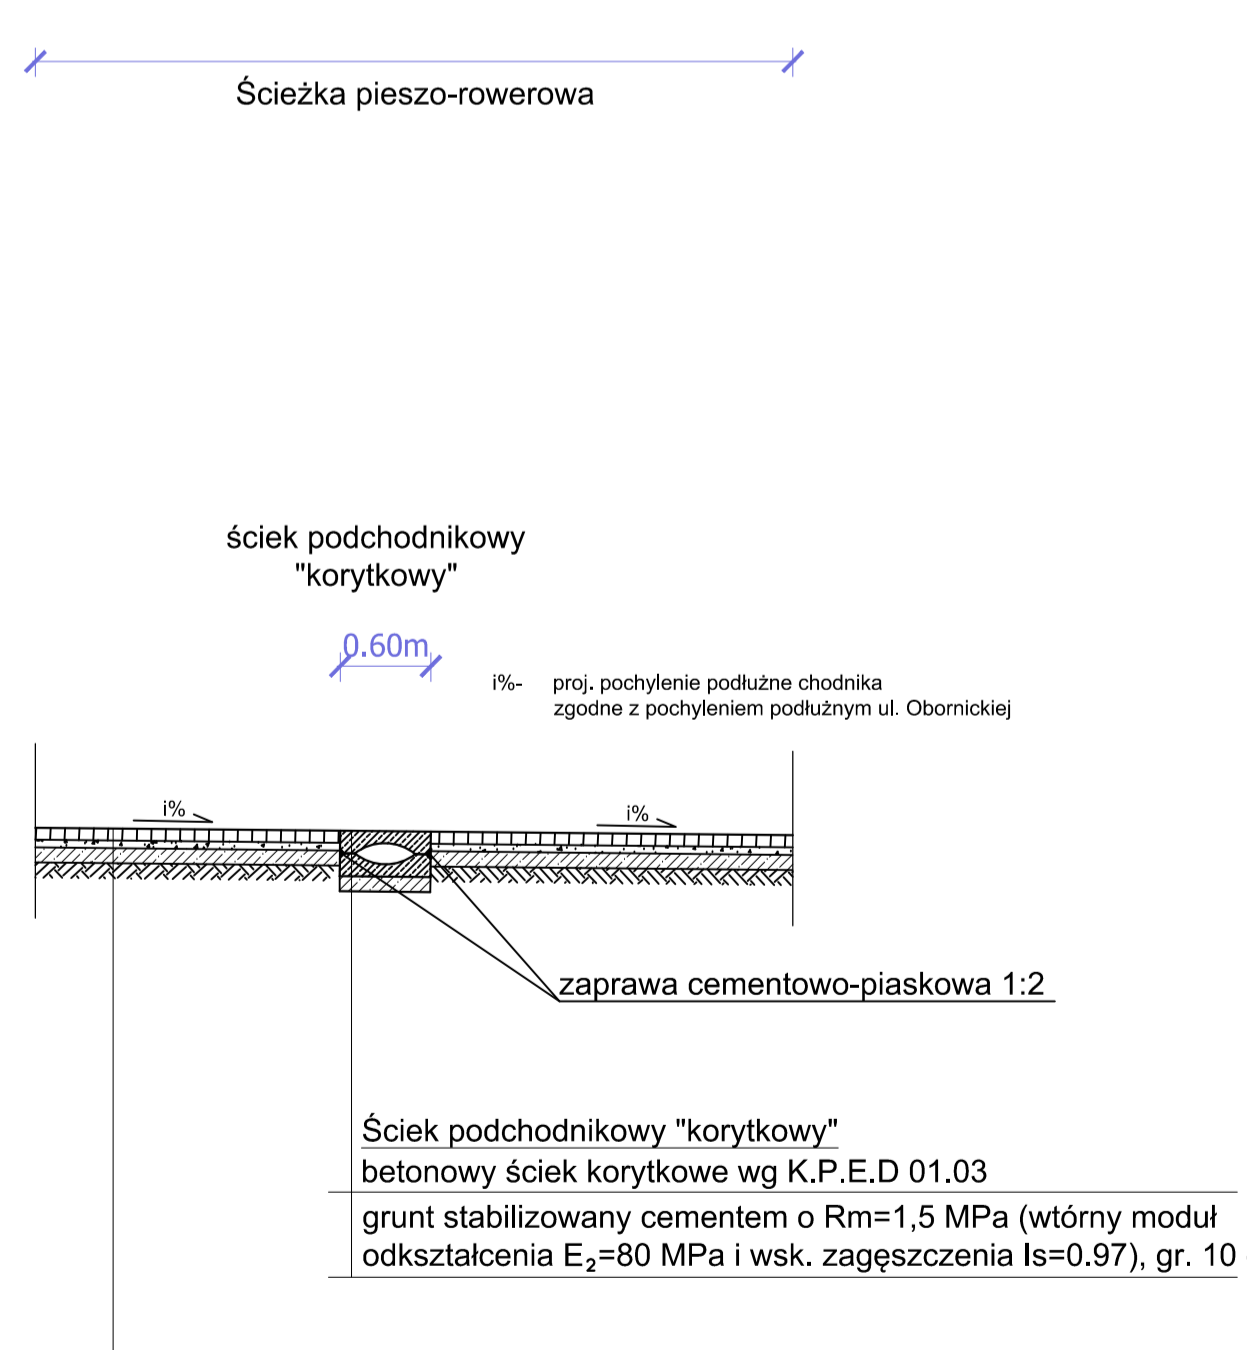

1. KRAWĘŻNIK BETONOWY TYP ULICZNY O WYM. 15x30x100 cm ZE ŚCIEKIEM PRZYKRAWĘŻNIKOWYM Z DWÓCH RZĘDÓW BETONOWEJ KOSTKI BRUKOWEJ
2. ŚCIEK BETONOWY "KORYTKOWY" WG K.P.E.D. 01.03
3. OBRZEŻE BETONOWY O WYM. 8x30x100 cm

INWESTOR Urząd Gminy Czerwonak Urząd Gminy Czerwonak ul. Żołnierska 39 62-004 Czerwonak		
ZAMAWIAJĄCY Urząd Gminy Czerwonak Urząd Gminy Czerwonak ul. Żołnierska 39 62-004 Czerwonak		
JEDNOSTKA PROJEKTOWA PRZEDSIĘBIORSTWO PROJEKTOWO-USŁUGOWE DROMAX ul. Miłczańska 18A lok. 19, 61-131 POZNAŃ e-mail: biuro@dromax.com.pl tel./fax: +48 (0-61) 221 27 85 web: www.dromax.com.pl		
STADIUM	PROJEKT BUDOWLANY	
TEMAT	Budowa infrastruktury zewnętrznej drogi kolejowego w Białehowie - ściągę piezo-rowerową w kierunku drogi w Białehowie wzdłuż ul. Obornickiej, na odcinku od ul. Kaszubskiej do granicy Gminy Czerwonak.	
TYTUŁ RYSUNKU	PRZEKROJE NORMALNE	
BRANŻA	DRÓGOWA	
STANOWISKO	IMIE I NAZWISKO	PDPIS
PROJEKTOWAŁ	mgr inż. Paweł BUDZIĄT	
NR LPRAWNIENIA SPECJALNOŚĆ	WSPISZCZPODOB	
OPRACOWAŁ	mgr inż. Andrzej KOSIŃSKI	
SPRAWDZIŁ	mgr inż. Krzysztof SZCZEPANIUK	
NR LPRAWNIENIA SPECJALNOŚĆ	WSPISZCZPODOB	
DATA OPRACOWANIA	SKALA	NR RYSUNKU_ARKUSZ
01.04.2015	1:50	03
Nazwa pliku: PRS_PR_2p_21_1.dwg (RS_PR_2p_21_1.dwg)		