


BOLECHOWO
ul. Zielona

BOLECHOWO
ul. Ogrodowa

PRZEKRÓJ PODŁUŻNY
Skala: 1:100/1000

Poziom porównawczy = 58,00m

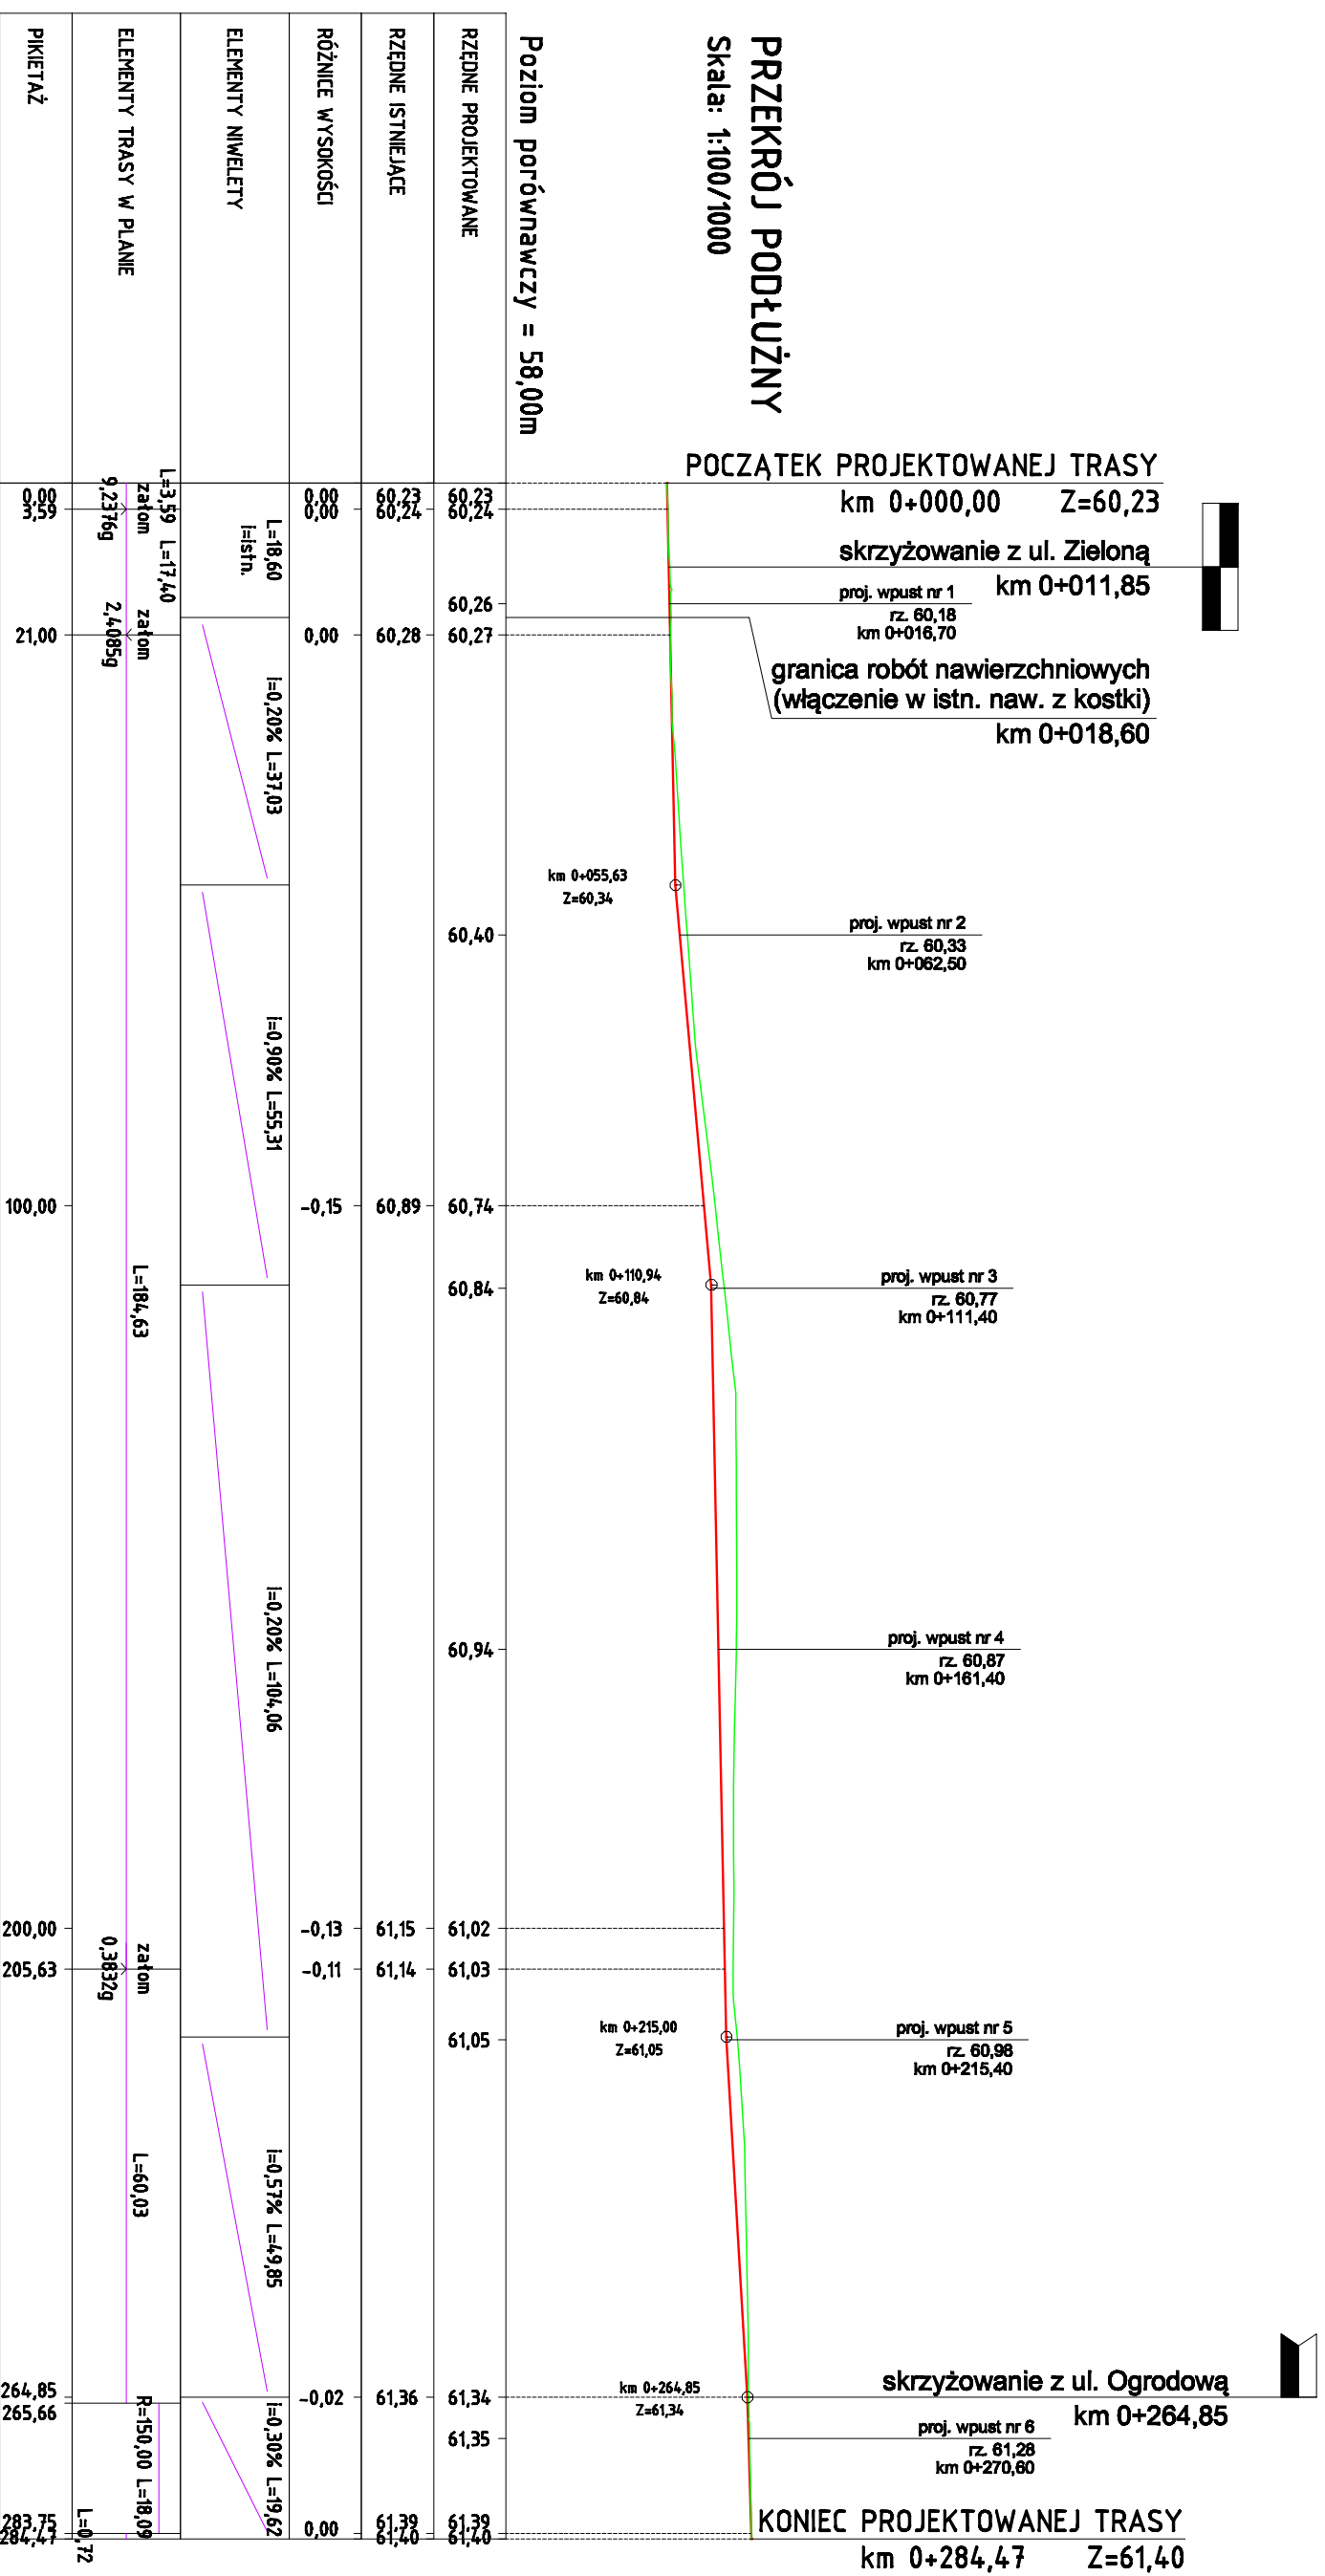

KM i HM

0+000

0+100

0+200

Pracownia Projektowa EKODROGA Robert Salomon ul. Piłsna 4/16, 62-025 Koźmin Wielkop. NIP: 972-081-15-87 REGON: 301329715 tel.: 965 341 470 e-mail: robert.salomon@interia.pl		INWESTOR Gmina Czarnonak ul. Żydłana 39 62-004 Czarnonak	
TEMAT: Budowa ulicy Świerczewskiego (na odcinku od ul. Zielonej do ul. Ogrodowej) w Bolechowie Osiedlu			
RYSUNEK: Przekrój podłużny		NR 3.1	
STANOWISKO	IMIĘ I NAZWISKO	NR UPRAWIENIENIA I SPECJALNOŚĆ	DATA
PROJEKTANT	MGR INŻ. ROBERT SALOMON	WK/P/0235/POOD/06 DROGOWA	10.2014
SPRAWDZAJĄCY	MGR INŻ. DARIAN PIECHOWIAK	WK/P/0296/PROD/12 DROGOWA	10.2014
BRANŻA DROGOWA	STADIUM PR/PIW	ROK OPRACOWANIA 2014	NR UMOWY
		WI. 272.17.2.13 z dnia 13.II.2013	SKALA 1:100/1000