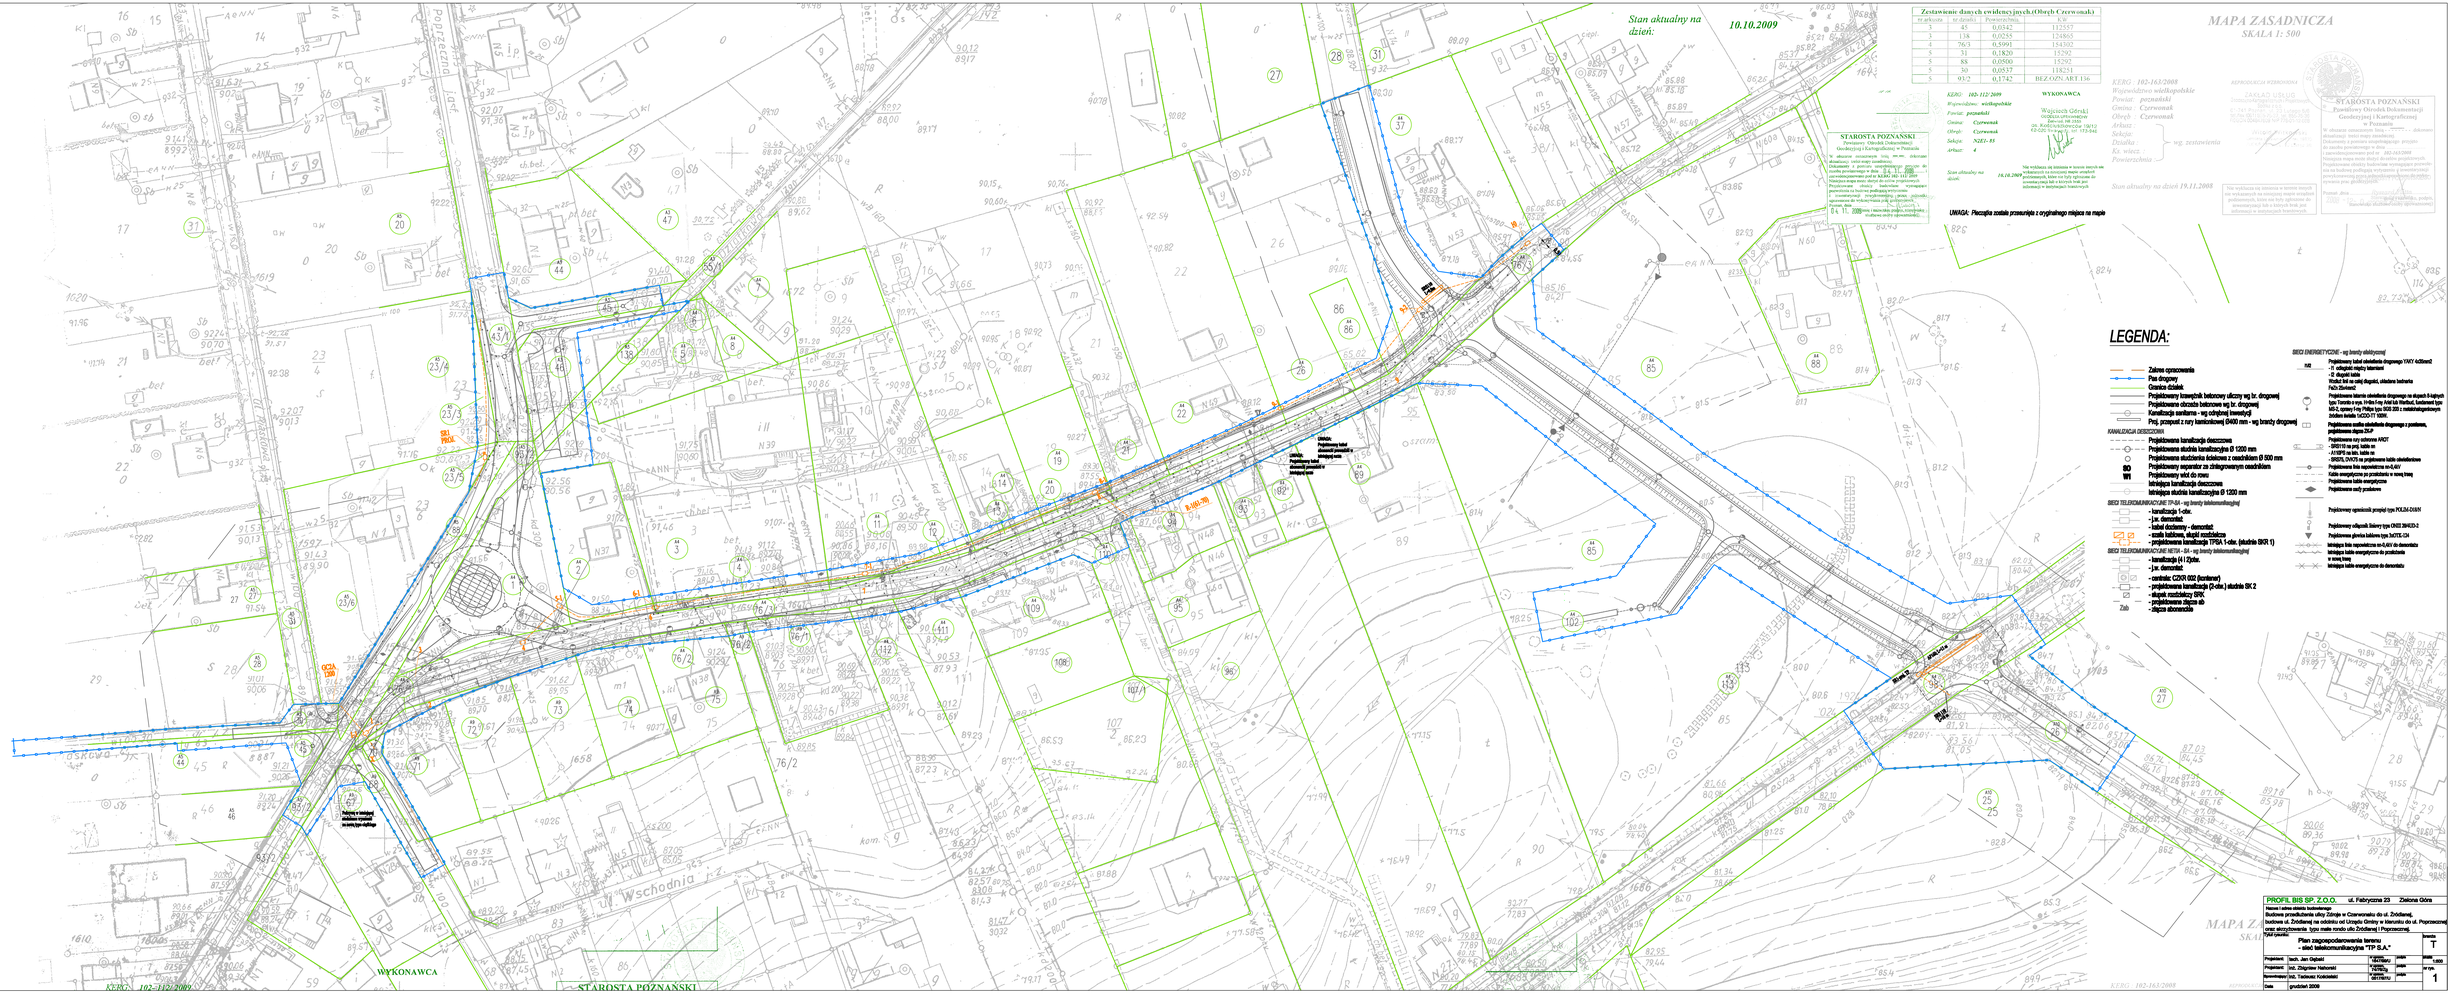
MAPA ZASADNICZA
SKALA 1: 500
Stan aktualny na dzień:
10.10.2009
Zestawienie danych ewidencyjnych (Obręb Czerwonak)
nr arkusza | nr działki | Powierzchnia [ha] | kw
3 | 85 | 0,0342 | 124557
3 | 138 | 0,0255 | 124865
4 | 76/3 | 0,5991 | 154302
5 | 31 | 0,1820 | 15292
5 | 88 | 0,0500 | 15292
5 | 30 | 0,0517 | 148251
5 | 93/2 | 0,1742 | BEZ OZN. ART 136
KERG: 102-112/2009
Województwo: wielkopolskie
Powiat: poznański
Gmina: Czerwonak
Obręb: Czerwonak
Arkusz: 4
Sekcja: NZE1- B5
Działka: 4
Powierzchnia:
Stan aktualny na dzień: 16.10.2009
WYKONAWCA
Wojciech Górski
GEODEZJA UPRZYWILEJOWANA
Zezwolenie nr 1595
Ul. Kościuszki 30/2, 62-023 Gądki, tel. 612 172 846
Nie wchodzę, za zmianę w treści innych aktów wykonanych na niniejszy mapie urzędowi porównawczych, które nie były zgłoszone do ewidencji mają tut o kolorze brak jest odbiorcy w następujących kolorach.
STAROSTA POZNAŃSKI
Powiatowy Ośrodek Dokumentacji Geodezyjnej i Kartograficznej w Poznaniu
W obszarze zmianowym linią ... dokonano aktualizacji mapy zasadniczej.
Dokumenty z pomiarów uzupełniających przyjęto do ewidencji gruntów i budynków pod nr ... dnia ...
Niniejsza mapa może służyć do celów projektowych.
Projektowane obiekty budowlane wymagają uzgodnień na ich kolizyjne położenie z uzbrojeniem podziemnym i naziemnym terenu oraz z właścicielami.
Poznań dnia ...
(podpis i pieczęć służbowa pracownika Powiatowego Ośrodka Dokumentacji Geodezyjnej i Kartograficznej)
UWAGA: Pieczęka została przesunięta z oryginalnego miejsca na mapie
KERG: 102-163/2008
Stan aktualny na dzień 19.11.2008
STAROSTA POZNAŃSKI
Powiatowy Ośrodek Dokumentacji Geodezyjnej i Kartograficznej w Poznaniu
W obszarze zmianowym linią ... dokonano aktualizacji mapy zasadniczej.
Dokumenty z pomiarów uzupełniających przyjęto do ewidencji gruntów i budynków pod nr ... dnia 04.11.2009
Niniejsza mapa może służyć do celów projektowych.
Projektowane obiekty budowlane wymagają uzgodnień na ich kolizyjne położenie z uzbrojeniem podziemnym i naziemnym terenu oraz z właścicielami.
Poznań dnia 04.11.2009
(podpis i pieczęć służbowa pracownika Powiatowego Ośrodka Dokumentacji Geodezyjnej i Kartograficznej)
UWAGA: Pieczęka została przesunięta z oryginalnego miejsca na mapie
LEGENDA:
Zakres opracowania
Pas drogowy
Granice działek
Projektowany krawężnik betonowy uliczny wg br. drogowej
Projektowana obrzeża betonowa wg br. drogowej
Kanalizacja sanitarna - wg odrębnej inwestycji
Proj. przepust z rury kamionkowej Ø400 mm - wg branży drogowej
KANALIZACJA DESZCZOWA
Projektowana kanalizacja deszczowa
Projektowana studnia kanalizacyjna Ø 1200 mm
Projektowana studzienka ściekowa z osadnikiem Ø 500 mm
Projektowany separator ze zintegrowanym osadnikiem
Projektowany wylot do rowu
Istniejąca kanalizacja deszczowa
Istniejąca studnia kanalizacyjna Ø 1200 mm
SIECI TELEKOMUNIKACYJNE TP.SA - wg branży telekomunikacyjnej
- kanalizacja 1-ciąg.
- j.w. demontaż
- kabel ziemny - demontaż
- szafa kablowa, słupki rozdzielcze
- projektowana kanalizacja TPSA 1-ciąg. (studnia SKR 1)
SIECI TELEKOMUNIKACYJNE NETIA - SA - wg branży telekomunikacyjnej
- kanalizacja (4 i 2)otw.
- j.w. demontaż
- centrala: C2SR 002 (kontener)
- projektowana kanalizacja (2-otw.) studnia SK 2
- słupek rozdzielczy SRK
- projektowana złącze ab
- złącze abonenckie
SIECI ENERGETYCZNE - wg branży elektrycznej
- Projektowany kabel elektryczny (typowy YAKY 4x35mm2 - 15 odcięgów między latarniami - 2 długość kabla
Kradzież kół na całej długości, ułożona betonem YaZn Zbyteczki
- Projektowana latarnia oświetlenia drogowego na słupach 8-ciątych typu Toronto o wys. 9-ciu 5 wy Wall Kit Wattbol, Sunbeam typ MS-2, sprawy 5 wy Philips typu SGS 205 z metalohalogenkowym źródłem światła HQI/CPO 150W
- Projektowana szafka oświetlenia drogowego z pomiarem, podstawowa długa 2kVP
- Projektowana linia napowietrzna AKXT
- 3X50 15 wy proj. kabla na
- ANSPS na lat. kabla na
- Projektowana studzienka kablowa typu betonowa kabla oświetleniowe
- Projektowana linia napowietrzna nn-0,4kV
- Projektowany słup nn z oprawą
- latrnia typu
- Projektowane kable energetyczne
- Projektowane uzeź przekrew
- Projektowany opracowań przepust typu POLSA-DXBN
- Projektowany odpusk żiłowy typu ONZE 3M4ZD-2
- Projektowana głowica kablowa typu 3xSTK-12H
- istniejąca linia napowietrzna nn-0,4kV do demontażu
- istniejące kable energetyczne do przełożenia w nowy trasę
- istniejące kable energetyczne do demontażu
PROFIL BIS SP. Z O.O. ul. Fabryczna 23 Zielona Góra
Budowa przedszkola ulicy Zdrojna w Czerwonaku do ul. Żródlanej, budowa ul. Żródlanej na odcinku od Linypola Górny w Kierunku do ul. Poprzecznej oraz skrzyżowanie typu małe rondo ulic Żródlanej i Poprzecznej.
TEMAT Działka:
Plan zagospodarowania terenu - sieć telekomunikacyjna TP S.A.*
Inwestor
Projektant: tech. Jan Dębski upr. 1/90/Poznań
Projektant: inż. Zbigniew Nahorski upr. 1/90/Zg
Sprawdzający: inż. Tadeusz Kończalski upr. 2/91/Poznań
Data: grudzień 2009
Skala 1:500
Nr rys. 1
KERG: 102-112/2009
WYKONAWCA
STAROSTA POZNAŃSKI