




Km 1+345,00

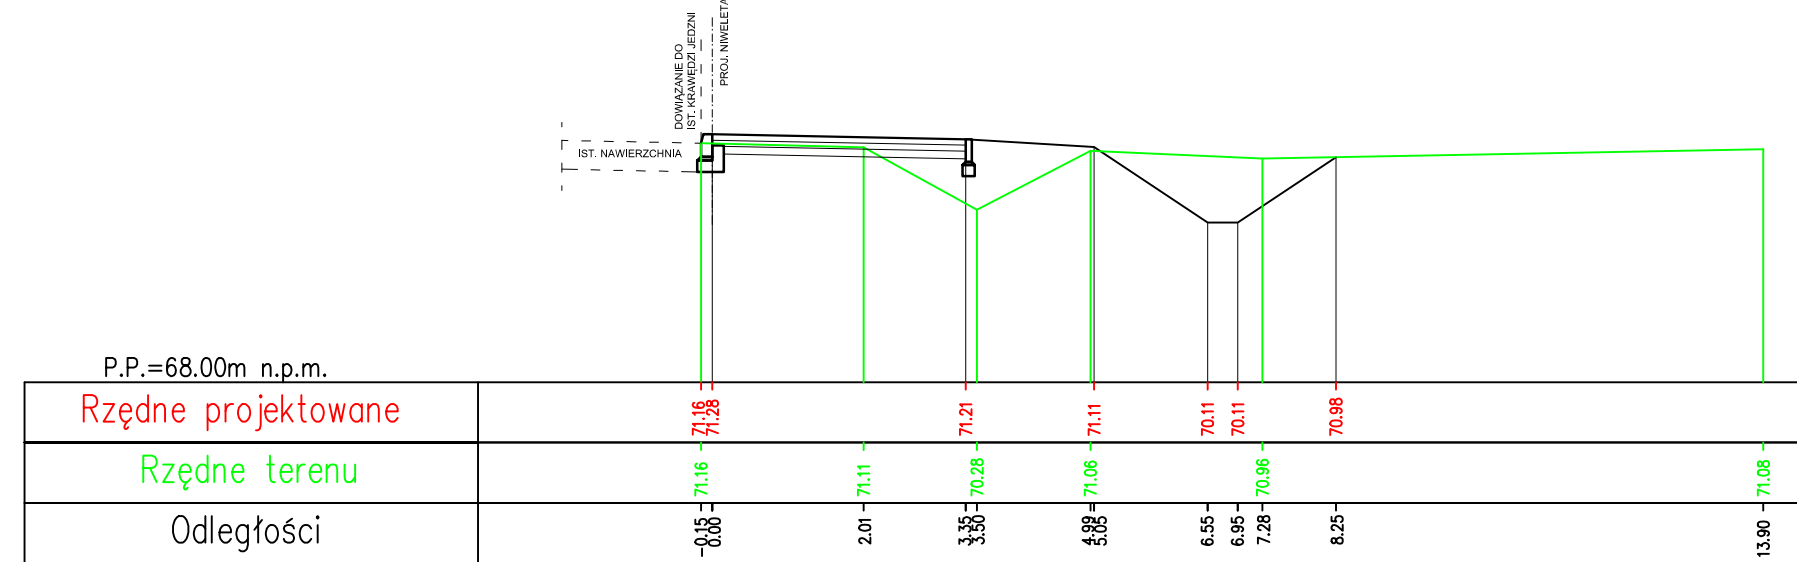


Km 1+400,00

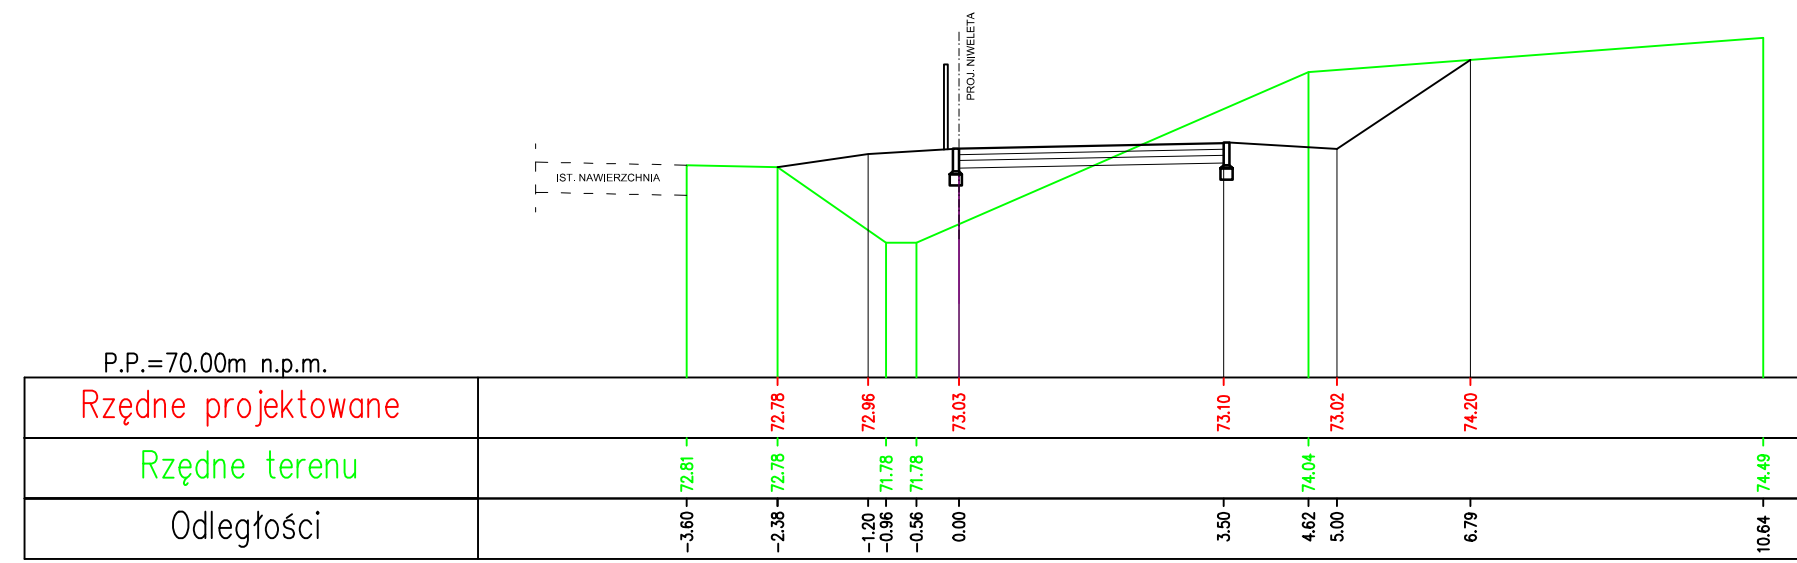


Km 1+450,00

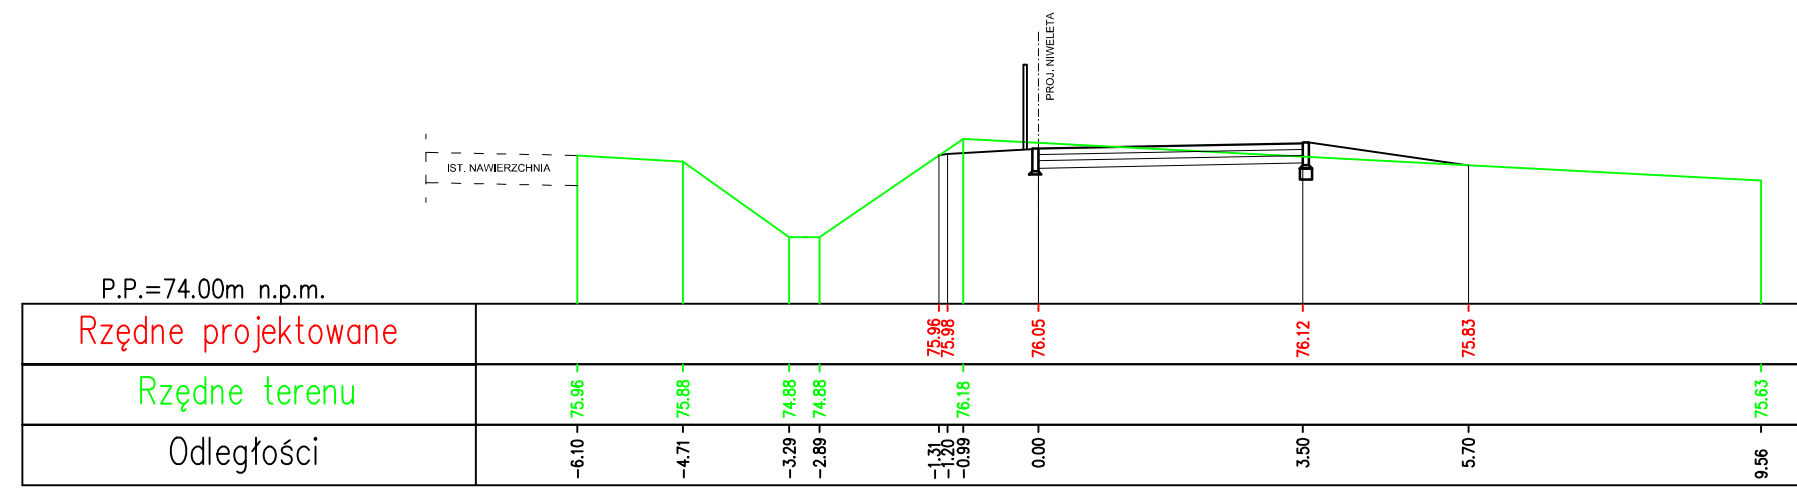


Km 1+600,00

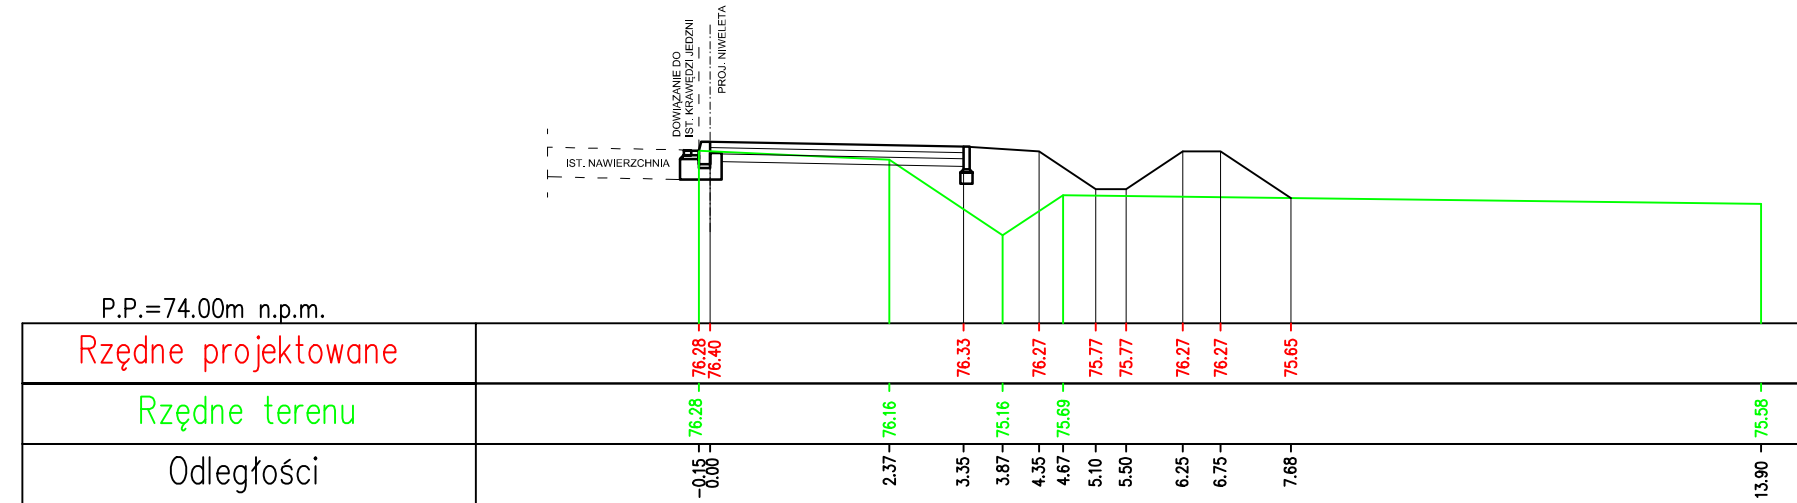


Km 1+650,00

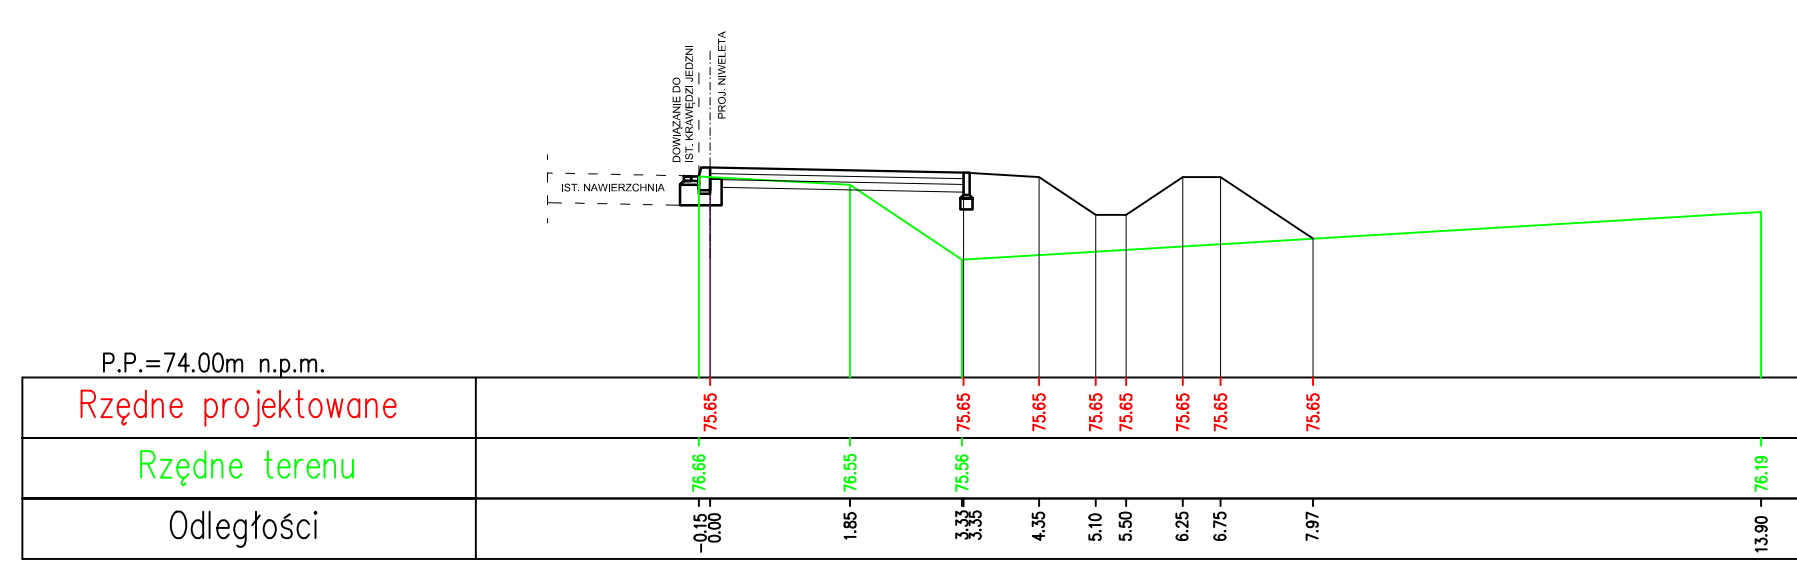


Km 1+700,00

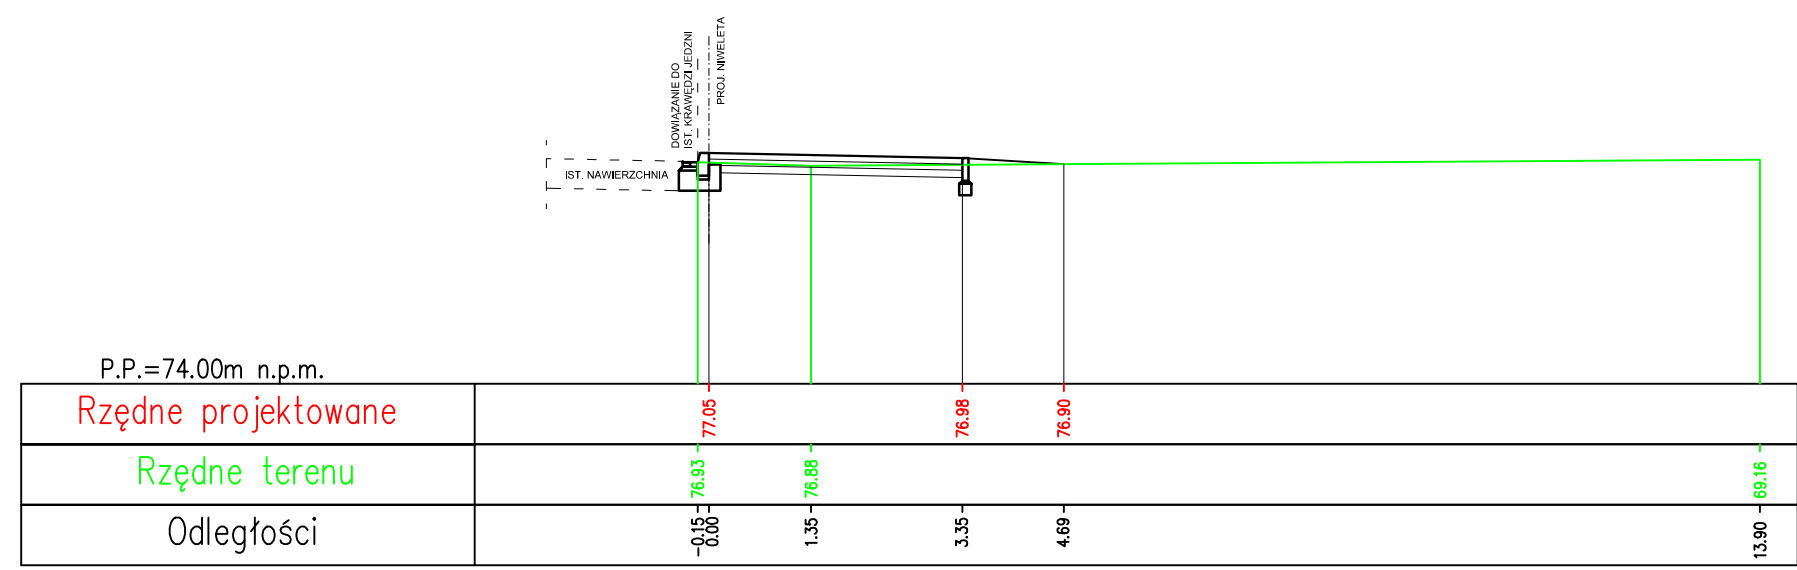

Km 1+750,00

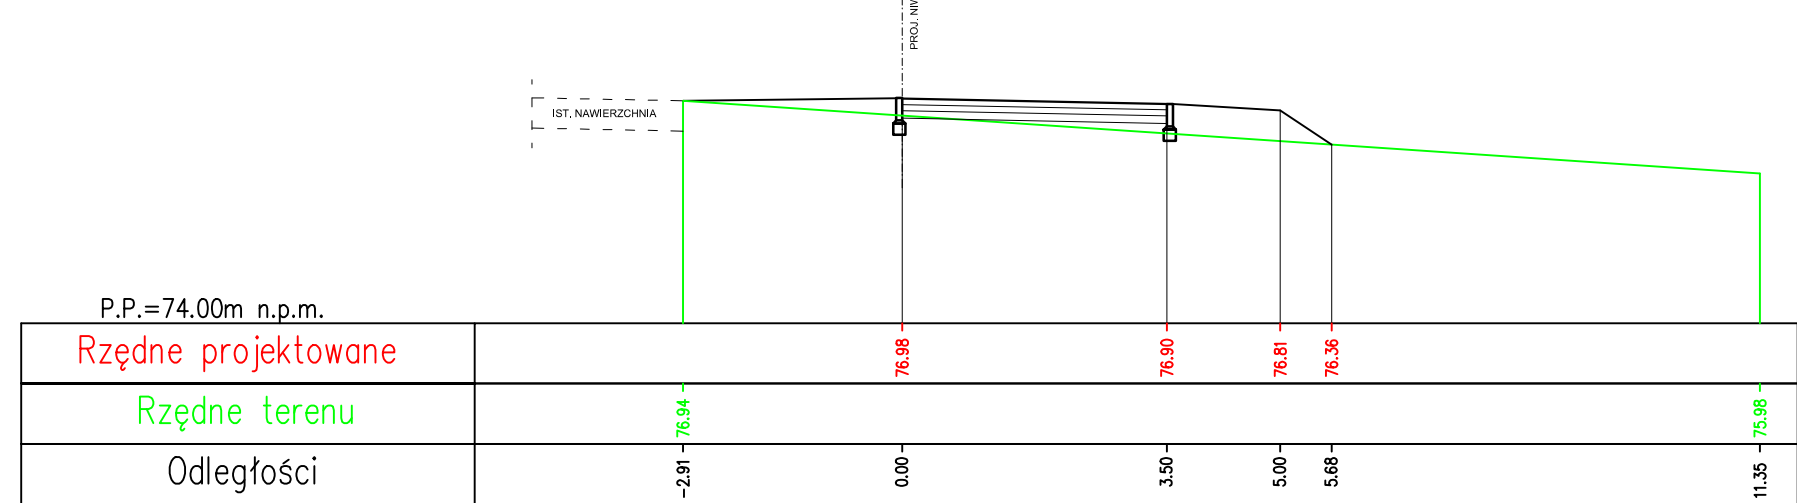

Km 1+800,00

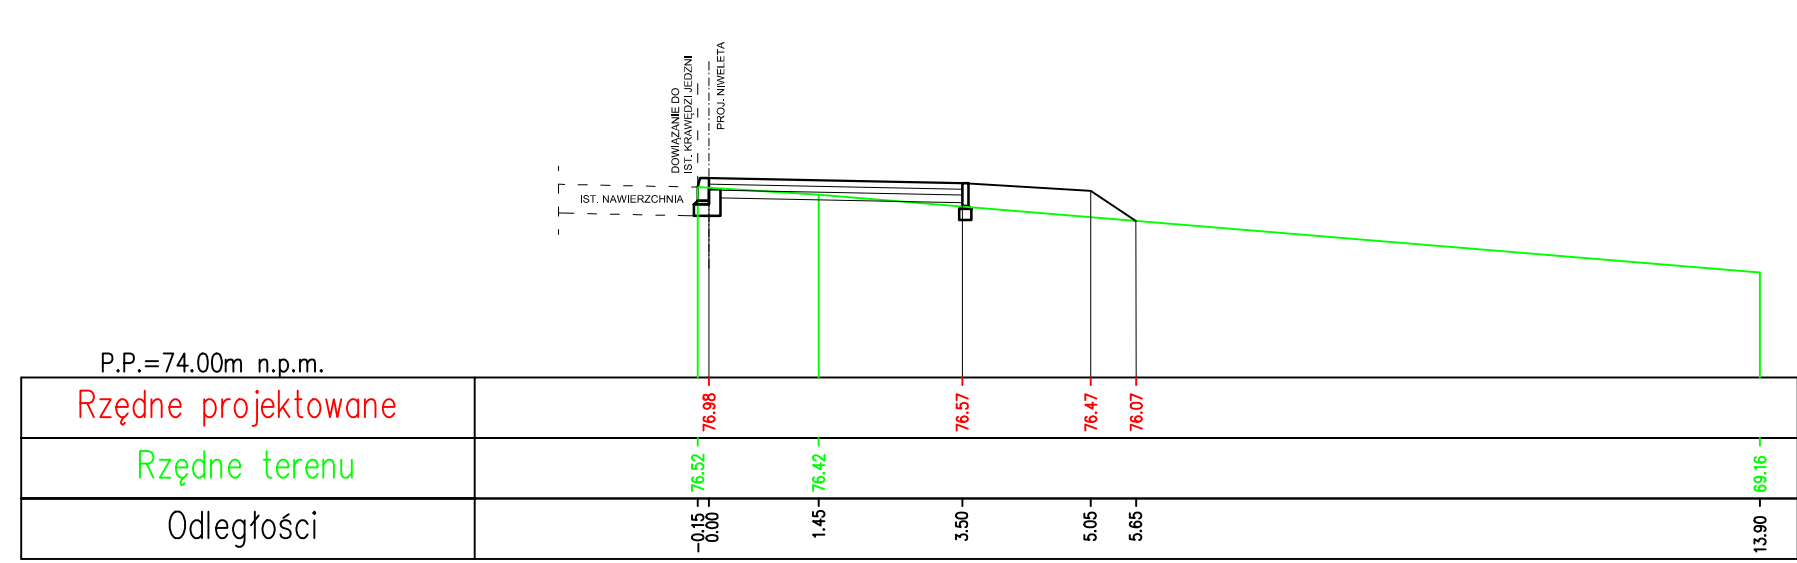

Km 1+850,00

INWESTOR
Urząd Gminy Czerwonak

 Urząd Gminy Czerwonak
 ul. Źródłana 39
 62-004 Czerwonak

ZAMAWIAJĄCY
Urząd Gminy Czerwonak

 Urząd Gminy Czerwonak
 ul. Źródłana 39
 62-004 Czerwonak

JEDNOSTKA PROJEKTOWA
PRZEDSIĘBIORSTWO PROJEKTOWO-USŁUGOWE "DROMAX"

 ul. Miłczańska 18A lok. 19, 61-131 POZNAŃ
 e-mail: biuro@dromax.com.pl
 tel./ fax: +48 (0-61) 221 27 95
 web: www.dromax.com.pl

STADIUM	PROJEKT WYKONAWCZY
TEMAT	Budowa infrastruktury zewnętrznej dworca kolejowego w Bolechowic - ścieżki pieszo-rowerowej w kierunku dworca w Bolechowic w kierunku wzdłuż ul. Obornickiej, na odcinku od ul. Kasztanowej do granicy Gminy Czerwonak.
TYTUŁ RYSUNKU	PRZEKROJE POPRZECZNE
BRANŻA	DROGOWA

STANOWISKO	IMIĘ I NAZWISKO	PODPIS
PROJEKTOWAŁ	mgr inż. Michał BAUMGART	
NR UPRAWNIENIEN/SPECJALNOŚĆ	WKP10257/POOD/08 upr. bud. dla projektowania ied organizacji w specjalności drogowej	
OPRACOWAŁ	inż. Olga ELANTKOWSKA	
SPRAWDZIŁ	mgr inż. Krzysztof SZCZEPANIĄK	
NR UPRAWNIENIEN/SPECJALNOŚĆ	WKP10257/POOD/08 upr. bud. dla projektowania ied organizacji w specjalności drogowej	

DATA OPRACOWANIA	SKALA	NR RYSUNKU_ARKUSZ
01.04.2015	1:100	05_2
Nazwa pliku: 054_PW_DR_pp_01_A.dwg (054_PW_DR_pp_01_2a.pdf)		