

BOLECHOWO
ul. Świerczewskiego

BOLECHOWO
ul. Obornicka

PRZEKRÓJ PODŁUŻNY
Skala: 1:100/1000

POCZĄTEK PROJEKTOWANEJ TRASY
(OŚ UL. ŚWIERCZEWSKIEGO)

Poziom porównawczy = 58,00m

PKIETAŻ	ELEMENTY TRASY W PLANIE	ELEMENTY NIVELETY	RÓŻNICE WYSOKOŚCI	RZEDNE ISTNIEJĄCE	RZEDNE PROJEKTOWANE
0,00		L=2,50	I=2,00%	61,36	61,34
		L=10,54	I=3,00%	61,39	61,39
		L=28,29	I=3,80%	61,54	61,54
		L=44,35	I=4,01%	62,99	62,99
79,24	zakłm 0,5370g			64,65	64,30
85,68				64,51	64,51
100,00				64,90	64,55
102,73				64,65	64,65
119,78				65,46	65,08
				65,53	65,16
166,65				65,46	65,16
188,01	zakłm 0,7789g			65,53	65,16
200,00				65,53	65,16
300,00				65,98	65,63
301,50				65,83	65,85
333,13				65,98	65,63
400,00				66,29	66,39
				66,49	66,49
				66,73	66,55
				66,80	66,64
				66,86	66,86
				67,05	67,05
				67,12	67,12
				67,12	67,12
				67,18	67,18
				67,22	67,22
				67,28	67,22
				67,21	67,21
				67,21	67,21
				67,47	67,47
				67,55	67,50
				67,59	67,58


KM i HM 0+000

0+100

0+200

0+300

0+400

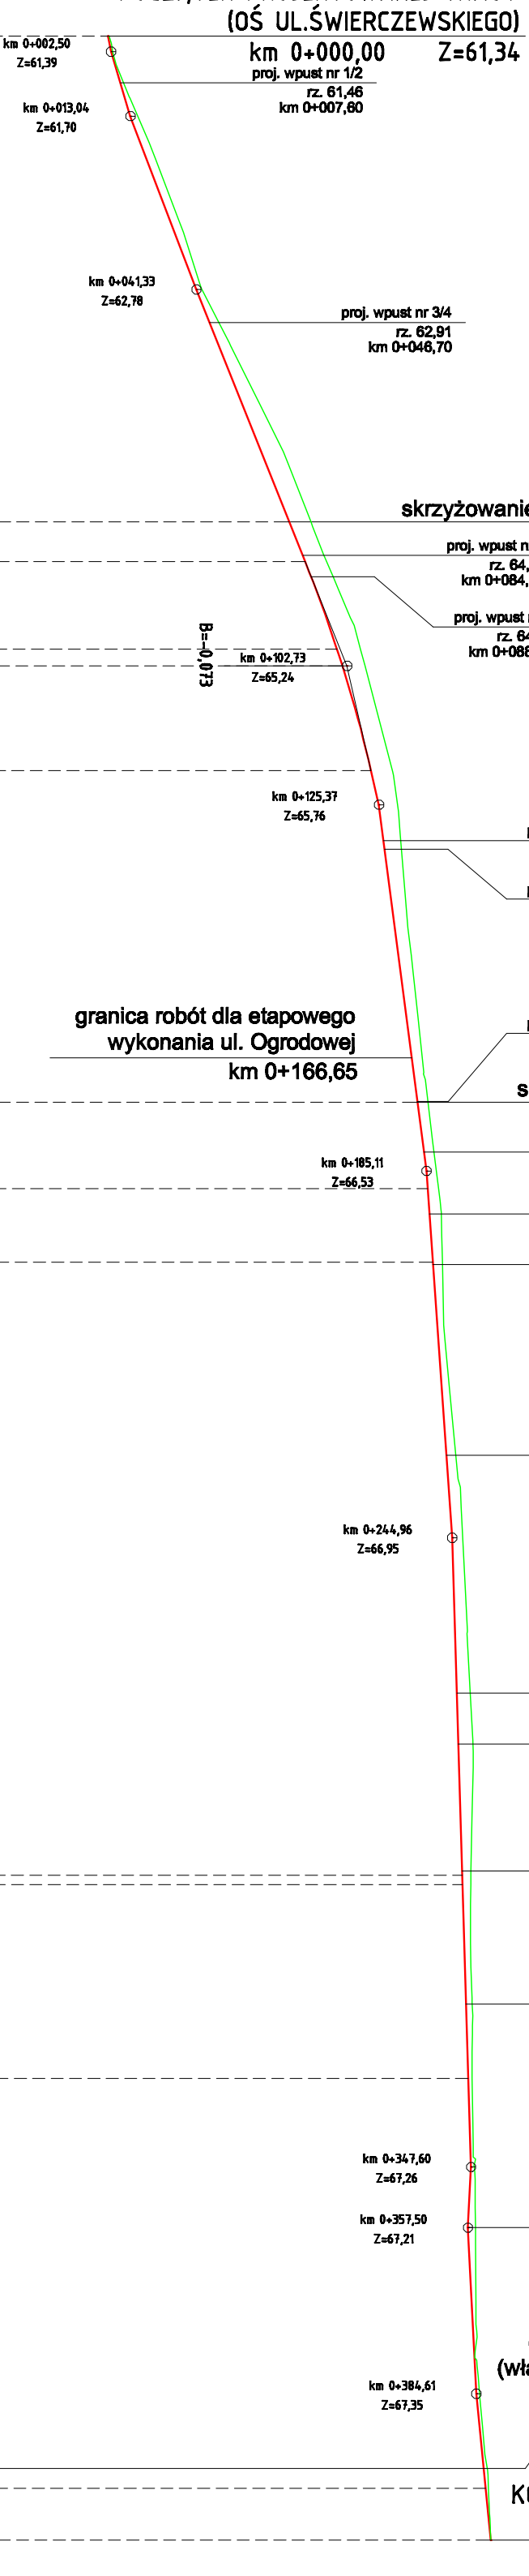

Pracownia Projektowa EKODROGA Robert Salomon ul. Piłsudskiego 41/6, 62-023 Kozanin Wlkp. ul. Piłsudskiego 41/6, 62-023 Kozanin Wlkp. tel. 065 341 010 e-mail: robertsalomon@interia.pl		INWESTOR Gmina Czerwonak ul. Zrodłana 39 62-404 Czerwonak	
TEMAT: Budowa ul. Ogrodowej (na odcinku od ul. Świerczewskiego do ul. Poprzecznej) w Bolechowie Osiedlu			
RYSUNEK: Przekrój podłużny		NR 3.2	
STANOWISKO	INIE I NAZWISKO	NR LEPKAWICZEY I SPECJALNOŚĆ	DATA
PROJEKTANT	HRN INŻ. ROBERT SALOMON	WNF/0233/POD/06	10.2014
SPRACZUJĄCY		HRN INŻ. DORIAN PECHOWIAK	WNF/0296/POD/12
BRAZUŻA	STADIUM	ROK OPRAĆCOWANIA	10.2014
DROGOWA	PR/PM	2014	SKALA 1:100/1000