LEGENDA:

- SZAFA KABLOWA 1200 p.
- SŁUPKI ROZDZ. SRP- ISTNIEJĄCE I PROJEKT.
- ISTN. KANALIZACJA TPSA
- ISTN. KANALIZACJA TPSA (DEMONTAŻ)
- PROJ. KANALIZACJA TPSA, STUDNIE SKR 1
- KABEL DOZIEMNY (DEMONTAŻ) ODC. ST. C POPRZECZNA - ST 10 ŹRÓDLANA 10x4x0,5; L=550m ZRÓWNOLEGLIĆ I PRZEJĄĆ DO KANALIZACJI
- PROJEKTOWANY KABEL 10x4x0,5; L=510 m UŁOŻONY W KANALIZACJI - ZASTĘPUJE KABEL DOZIEMNY JW
- OSŁONA ZŁĄCZA PRZELOT XAGA 55/12-300

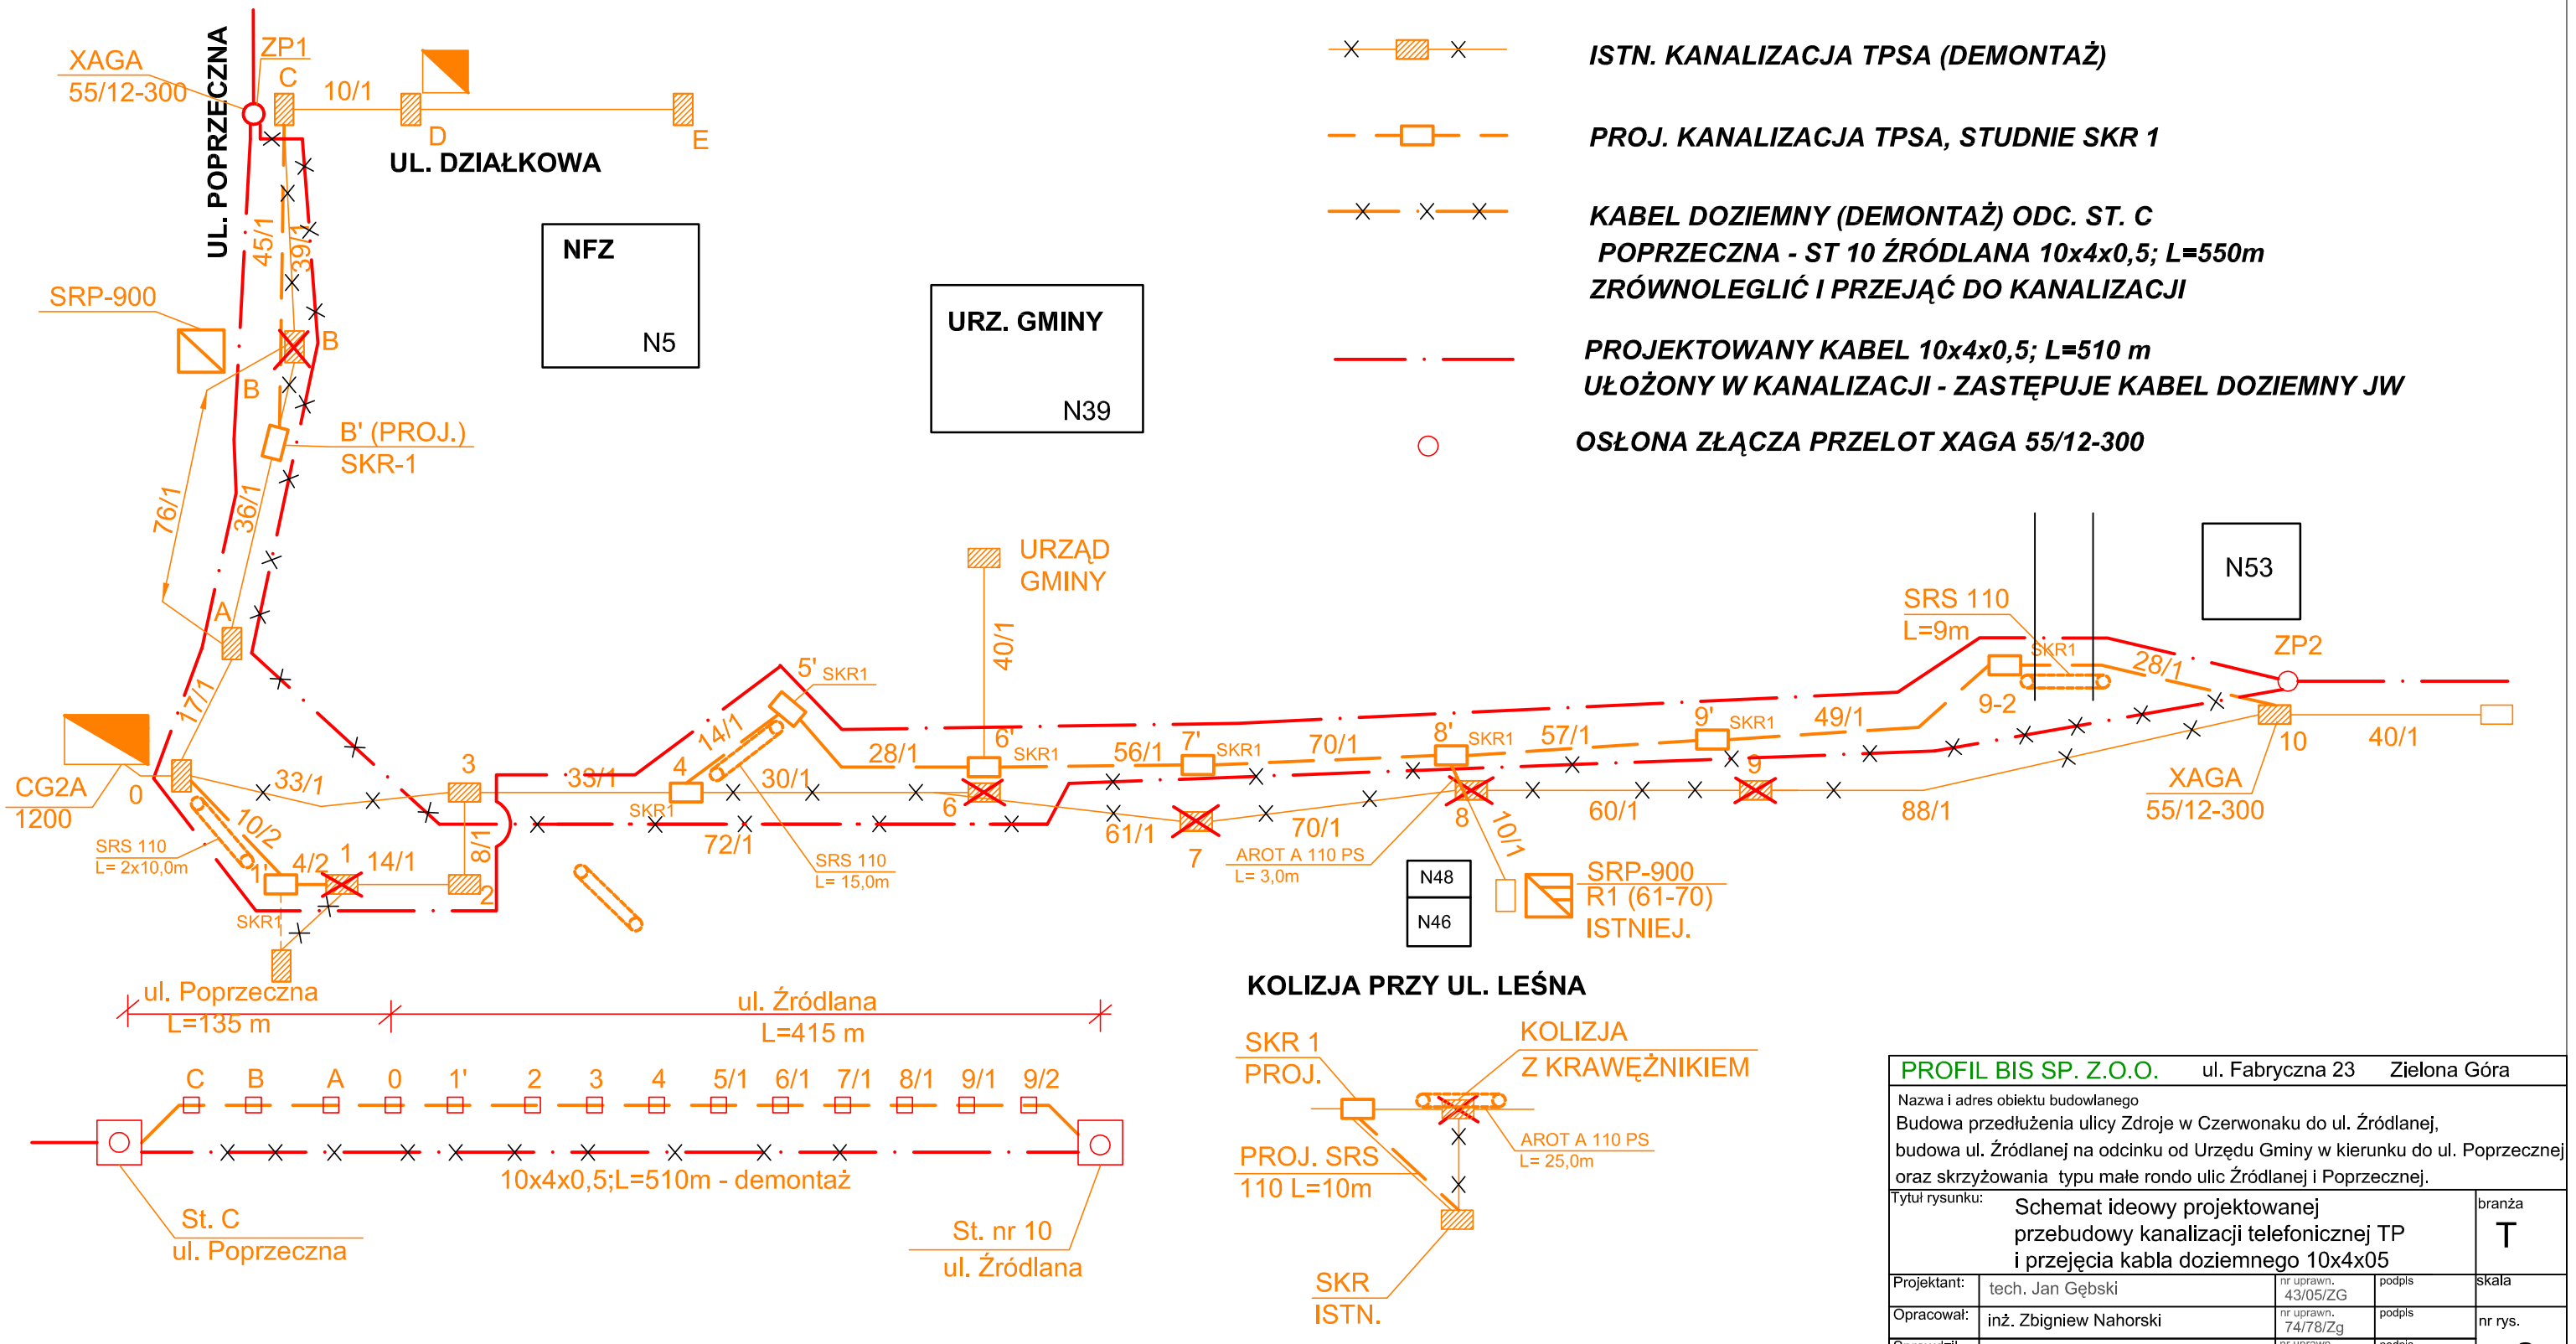

KOLIZJA PRZY UL. LEŚNA

PROFIL BIS SP. Z.O.O.	ul. Fabryczna 23	Zielona Góra		
Nazwa i adres obiektu budowlanego: Budowa przedłużenia ulicy Zdroje w Czerwonaku do ul. Źródlanej, budowa ul. Źródlanej na odcinku od Urzędu Gminy w kierunku do ul. Poprzecznej oraz skrzyżowania typu małe rondo ulic Źródlanej i Poprzecznej.				
Tytuł rysunku:	Schemat ideowy projektowanej przebudowy kanalizacji telefonicznej TP i przejęcia kabla doziemnego 10x4x05			branża T
Projektant:	tech. Jan Gębski	nr uprawn. 43/05/ZG	podpis	skala
Opracował:	inż. Zbigniew Nahorski	nr uprawn. 74/78/Zg	podpis	nr rys. 2
Sprawdził:	inż. Tadeusz Kościelski	nr uprawn. 0517/97/U	podpis	
Data	grudzień 2009			