1

Bolechowo Osiedle
ul. Świerczewskiego

przekrój normalny od km 0+000,00 do km 0+284,47

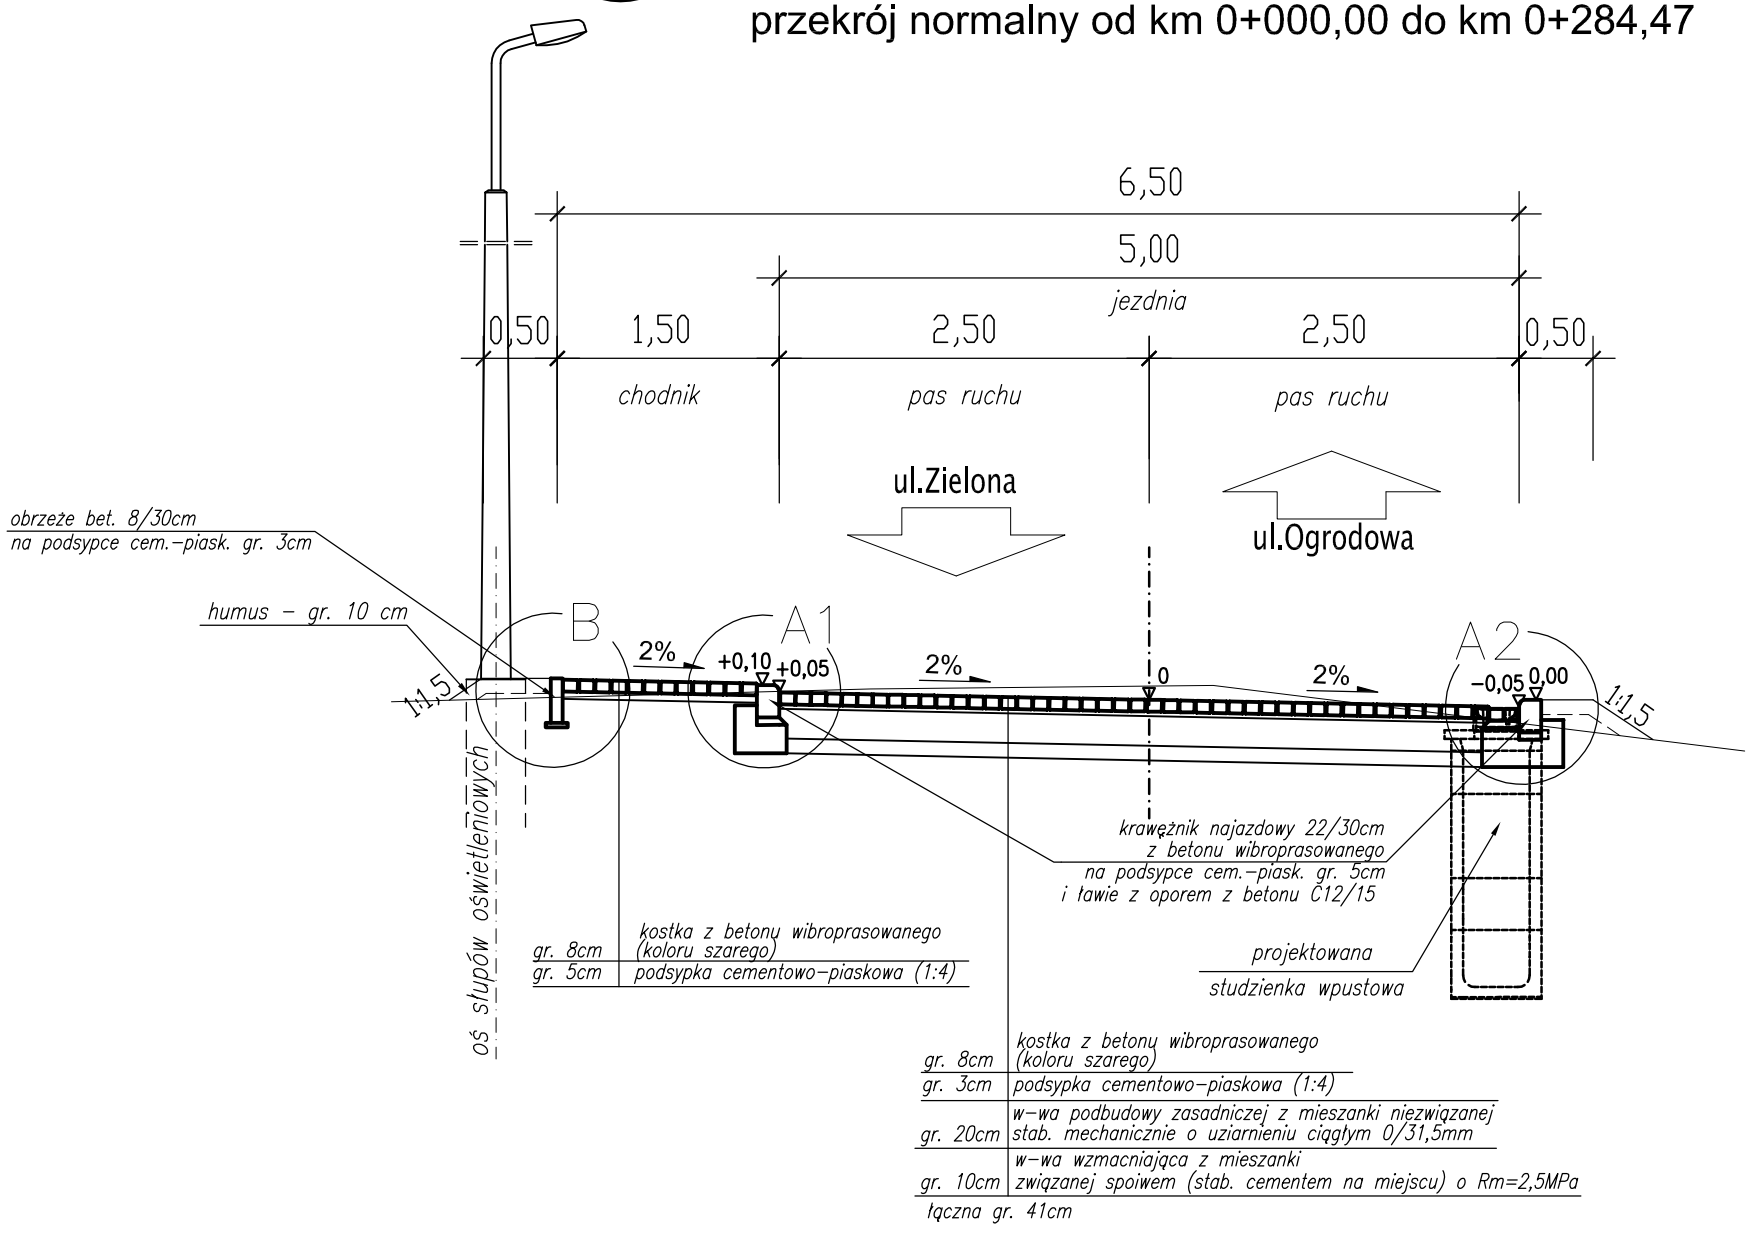

Pracownia Projektowa EKODROGA
Robert Salomon
ul. Piasta 4/16, 62-025 Kostrzyn Wlkp.
NIP 972-061-15-87 REGON 301329715
tel.: 665 341 470 e-mail: robert.salomon@interia.pl

INWESTOR
Gmina Czerwonak
ul. Źródlana 39
62-004 Czerwonak

TEMAT:
Budowa ulicy Świerczewskiego (na odcinku od ul. Zielonej do ul. Ogrodowej) w Bolechowie Osiedlu

RYSUNEK: **Przekroje normalne** NR **4.1**

STANOWISKO	IMIĘ I NAZWISKO	NR UPRAWNIEŃ I SPECJALNOŚĆ	DATA	PODPIS
PROJEKTANT	MGR INŻ. ROBERT SALOMON	WKP/0235/POOD/06 DROGOWA	10.2014	
SPRAWDZAJĄCY	MGR INŻ. DORIAN PIECHOWIAK	WKP/0296/POOD/12 DROGOWA	10.2014	

BRANŻA	STADIUM	ROK OPRACOWANIA	NR UMOWY	SKALA
DROGOWA	PB/PW	2014	WI.272.17.2.13 Z DNIA 13.11.2013	1:50