


MAPA DO CELÓW PROJEKTOWYCH

skala 1: 500

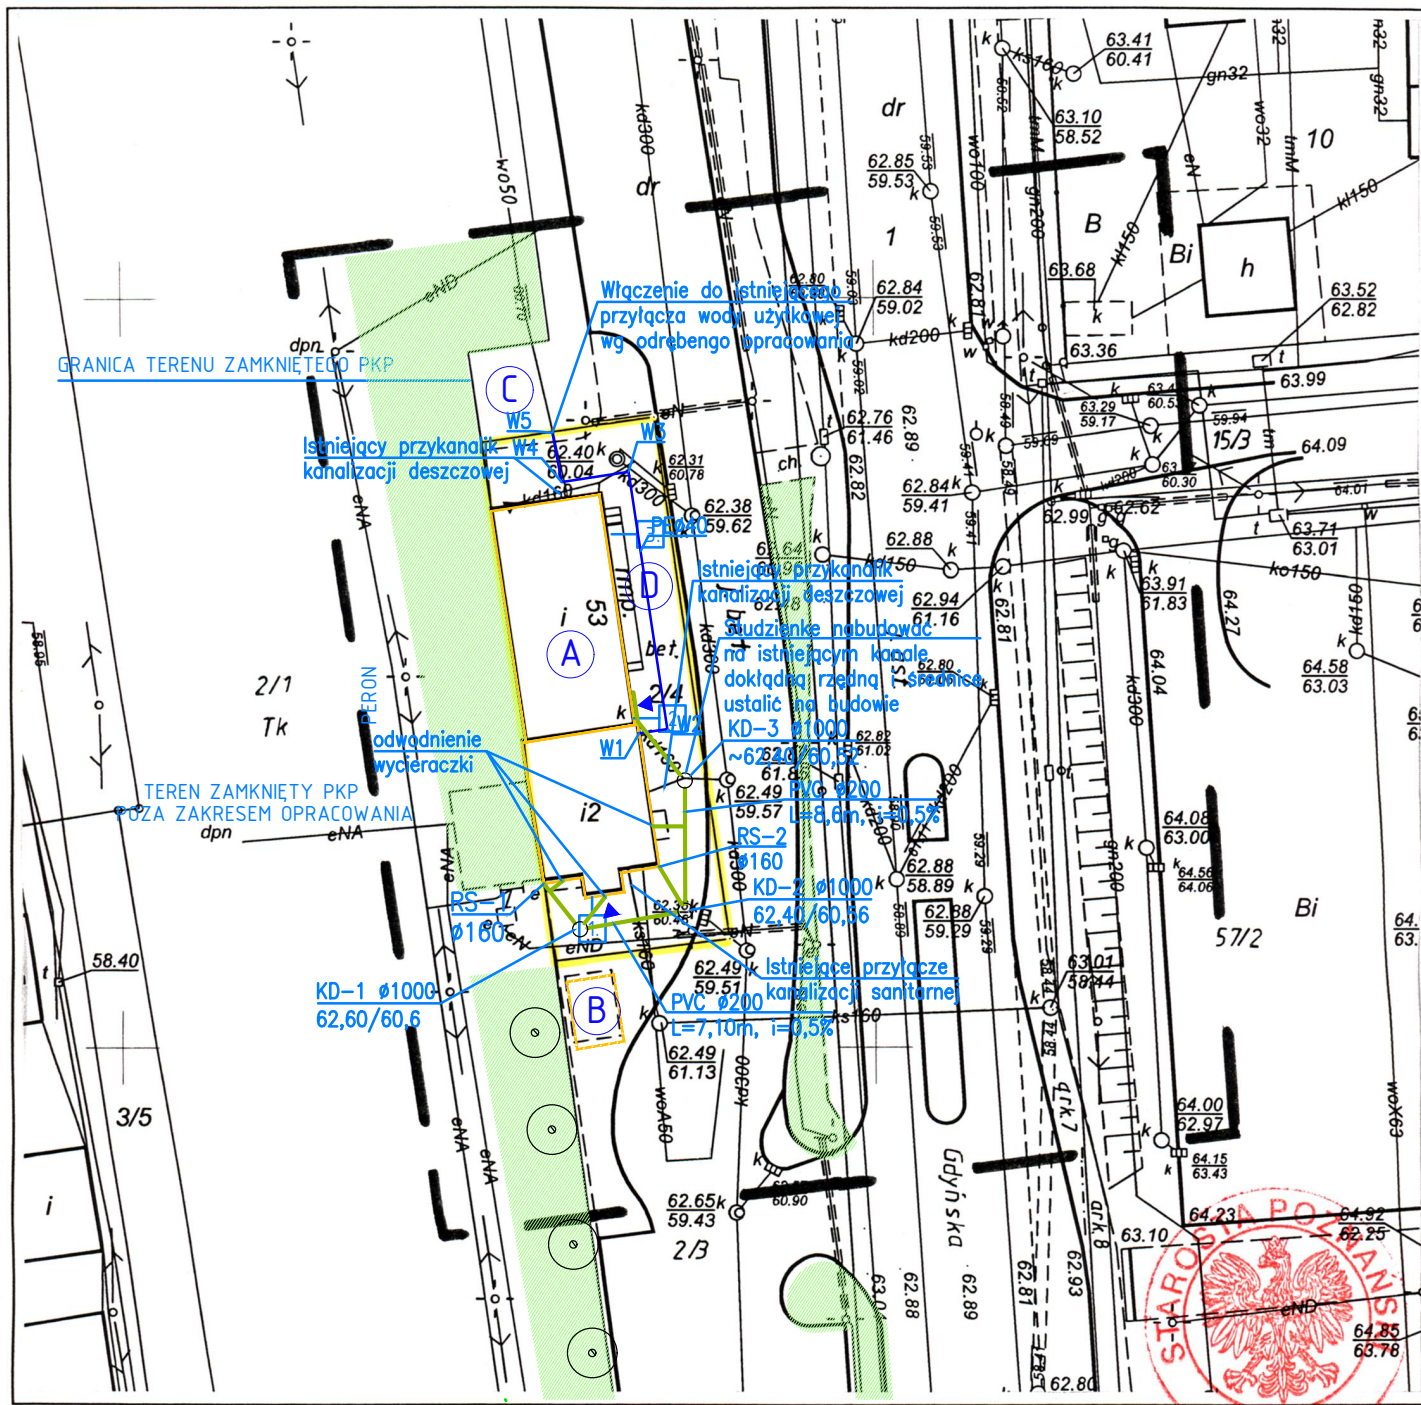

OBJAŚNIENIA:

- (A)** BUDYNEK DWORCA
- (B)** ISTNIEJĄCA WIATA NA ROWERY
- (C)** PROPONOWANA LOKALIZACJA WIATY NA ODPADY
- (D)** PROPONOWANA LOKALIZACJA ZEWNĘTRZNEJ WYPOŻYCZALNI ROWERÓW Z OBSŁUGĄ
- ISTNIEJĄCE BUDYNKI
- BUDYNKI OBJĘTE OPRACOWANIEM
- POWIERZCHNIE UTWARDZONE - ISTNIEJĄCE
- POWIERZCHNIE UTWARDZONE - PROJEKTOWANE
- ZIELEŃ NISKA - TRAWNIKI
- DRZEWA ISTNIEJĄCE

1. PROPONOWANE WEJŚCIE DO MULTIDWORCA - PUNKT OBSŁUGI PODRÓŻNYCH
 2. WEJŚCIE DO CZĘŚCI USŁUGOWEJ DWORCA
 3. ISTNIEJĄCA RAMPA - PROPONOWANA FUNKCJA: CZYTELNIĄ LETNIA
- KANALIZACJA DESZCZOWA
— WODA UŻYTKOWA

GKG.4141.14745.2014

Powiat : poznański

Gmina : Czerwonak

Miejscowość : Czerwonak

Jednostka : 302104_2, Czerwonak

Obręb : Nr 0002, Czerwonak

Arkusze : 7 Sekcja : 6.179.12.22.2.3

Działka Ks. wiecz. Powierzchnia
2/4 PO1P/00289151/6 0.0406 ha

Układ współrzędnych : 2000_6

Układ wysokości : Amsterdam

Służebności : brak

Stan aktualny na dzień : 24.11.2014 r. Zasięg aktualizacji

REPRODUKCJA WZBRONIONA

MACIEJ MADRY
GEODETA UPRAWNIONY
Potasze, ul. Lipowa 27
62-105 Owjaska tel. 061-8126-843
REGON 142430946 tel kom 607 643 375

Poświadczam, że niniejszy dokument został opracowany w wyniku prac geodezyjnych i kartograficznych, których rezultaty zawiera operat techniczny wpisany do ewidencji materiałów państwowego zasobu geodezyjnego i kartograficznego

STAROSTA POZNAŃSKI

P.3021.2014. 13903

(Identyfikator ewidencyjny materiału zasobu - operatu technicznego)

10-12-2014

(Data wpisania operatu technicznego do ewidencji materiałów państwowego zasobu)

Kyszora Flitta
Starosta / Specjalista
Podpis w Poznaniu

(Imię, nazwisko i podpis osoby reprezentującej organ)

Kolorem czerwonym zaznaczono punkty osnowy geodezyjnej, które podlegają ochronie. Zgodnie z art. 48 pkt. 3 ustawy z dnia 17 maja 1989 r. Prawo geodezyjne i kartograficzne (Dz. U. z 2010 r., Nr 193, poz. 1287 ze zm.), kto (...) niszczy, uszkadza i przemieszcza znaki geodezyjne (...) podlega karze grzywny.

Nie wyklucza się istnienia w terenie innych nie wykazanych na niniejszej mapie urządzeń podziemnych, które nie były zgłoszone do inwentaryzacji lub o których brak jest informacji w instytucjach branżowych.

PRZED PRZYSTĄPIENIEM DO ROBÓT ZIEMNYCH NALEŻY WYKONAĆ PRÓBNE WYKOPY W MIEJSCACH SKRZYŻOWAŃ Z ISTNIEJĄCĄ INFRASTRUKTURĄ, W CELU OKREŚLENIA DOKŁADNEJ GŁĘBOKOŚCI POSADOWIENIA ORAZ USTALIĆ MOŻLIWOŚĆ WŁĄCZENIA DO ISTNIEJĄCEJ INFRASTRUKTURY.

UWAGA:

1. ROZPATRYWAĆ ŁĄCZNIE Z CZĘŚCIĄ OPISOWĄ ORAZ PROJEKTAMI POZOSTAŁYCH BRANŻ ORAZ WARUNKAMI OCHRONY PPOŻ.
2. NALEŻY SPRAWDZIĆ WYMIARY NA BUDOWIE I W PRZYPADKU ROZBIEŻNOŚCI PRZEKAZAĆ INFORMACJE JEDNOSTCE PROJEKTOWEJ.
3. W SPRAWACH NIE OKREŚLONYCH W DOKUMENTACJACH, OBOWIĄZUJĄ:
- WARUNKI TECHNICZNE WYKONYWANIA I ODBIORU ROBÓT BUDOWLANO - MONTAŻOWYCH (WG MINISTERSTWA BUDOWNICTWA I INSTYTUTU NORMY POLSKIEGO KOMITETU NORMALIZACYJNEGO [P.K.N.])
- INSTRUKCJE, WYTYCZNE, ĆWIEDECTWA DOPUSZCZENIA, ATESTY INSTYTUTU TECHNIKI BUDOWLANEJ
- INSTRUKCJE, WYTYCZNE I WARUNKI TECHNICZNE PRODUCENTÓW I DOSTAWCÓW MATERIAŁÓW BUDOWLANO - INSTALACYJNYCH
- PRZEPISY TECHNICZNE INSTYTUTU KONTROLUJĄCYCH JAKOŚĆ MATERIAŁÓW I WYKONYWANYCH ROBÓT TECHNIKI BUDOWLANEJ
4. DOKONYWANIE ZMIAN W PROJEKCIE BEZ ZGODY JEDNOSTKI PROJEKTOWEJ JEST ZABRONIONE.
5. RZĘDNE GÓRY STUDIENEK NALEŻY DOPASOWAĆ DO STANU PROJEKTOWANEGO
6. DOKŁADNĄ RZĘDNĄ ISTNIEJĄCEJ INFRASTRUKTURY PODZIEMNEJ, NALEŻY USTALIĆ PRZED PRZYSTĄPIENIEM DO BUDOWY, POPRZECZ KONTROLNE WYKOPY.
7. W PRZYPADKU, GDY PRZYKRYCIE PRZEWODU JEST MNIEJSZE OD GŁĘBOKOŚCI PRZEMARZANIA (DLA II STREFY 0,8 M) OBSYPKĘ NALEŻY WYKONAĆ Z KERAMZYTU, KTÓRY NALEŻY PRZYKRYĆ WARSTWĄ PAPY LUB RURĘ OCIEPILIĆ ŁUPKAMI Z PIANKI POLIURETANOWEJ. POZOSTAŁĄ CZĘŚĆ WYKOPU MOŻNA ZASYPAĆ GRUNTEM RODZIMYM ZAGĘSZCZAJĄC GO WARSTWAMI MIEJSCACH ILE GRUNT JEST ODPOWIEDNI DO ZAGĘSZCZANIA.

ZADANIE PROJEKTOWE	Przebudowa, nadbudowa i zmiana sposobu użytkowania dworca kolejowego w Czerwonaku z infrastrukturą zewnętrzną, w ramach zadania inwestycyjnego: "Dokumentacja techniczna na rewitalizację dworców i terenów przydworcowych wzdłuż linii kolejowej nr 356 - gmina Czerwonak"		
NAZWA I ADRES OBIEKTU BUDOWLANEGO	DWORZEC KOLEJOWY Czerwonak ul. Gdyńska dz. nr 2/4, obręb Czerwonak		
JEDNOSTKA PROJEKTOWA	MICHNOWICZ STASZEWSKI ARCHITEKCI 61-501 POZNAŃ, UL. DABRÓWKI 2, b' / 4 TEL / FAX 61-6497394 WWW.MSA.NET.PL	WYDANIE	w01 2015-04-10
PROJEKTOWAŁ	mgr inż. Ryszard Kaźmierczak upr. nr 7131/169/P/2002 uprawniony bez ograniczeń do projektowania w zakresie instalacji sanitarnych	DATA I PODPIS	05.2015
SPRAWDZIŁ	mgr inż. Bartosz Woźniak upr. nr WKP/0126/P00S/14 uprawniony bez ograniczeń do projektowania w zakresie instalacji sanitarnych	DATA I PODPIS	05.2015
TREŚĆ RYSUNKU	Plan zagospodarowania - instalacje sanitarne		
BRANŻA	sanitarna	STADIUM	proj. bud. - wyk.
INDEX	0402	DATA	05.2015
SKALA	1:500	STRONA	___