


ZAGOSPODAROWANIE, STAN ISTNIEJĄCY, SKALA 1:125

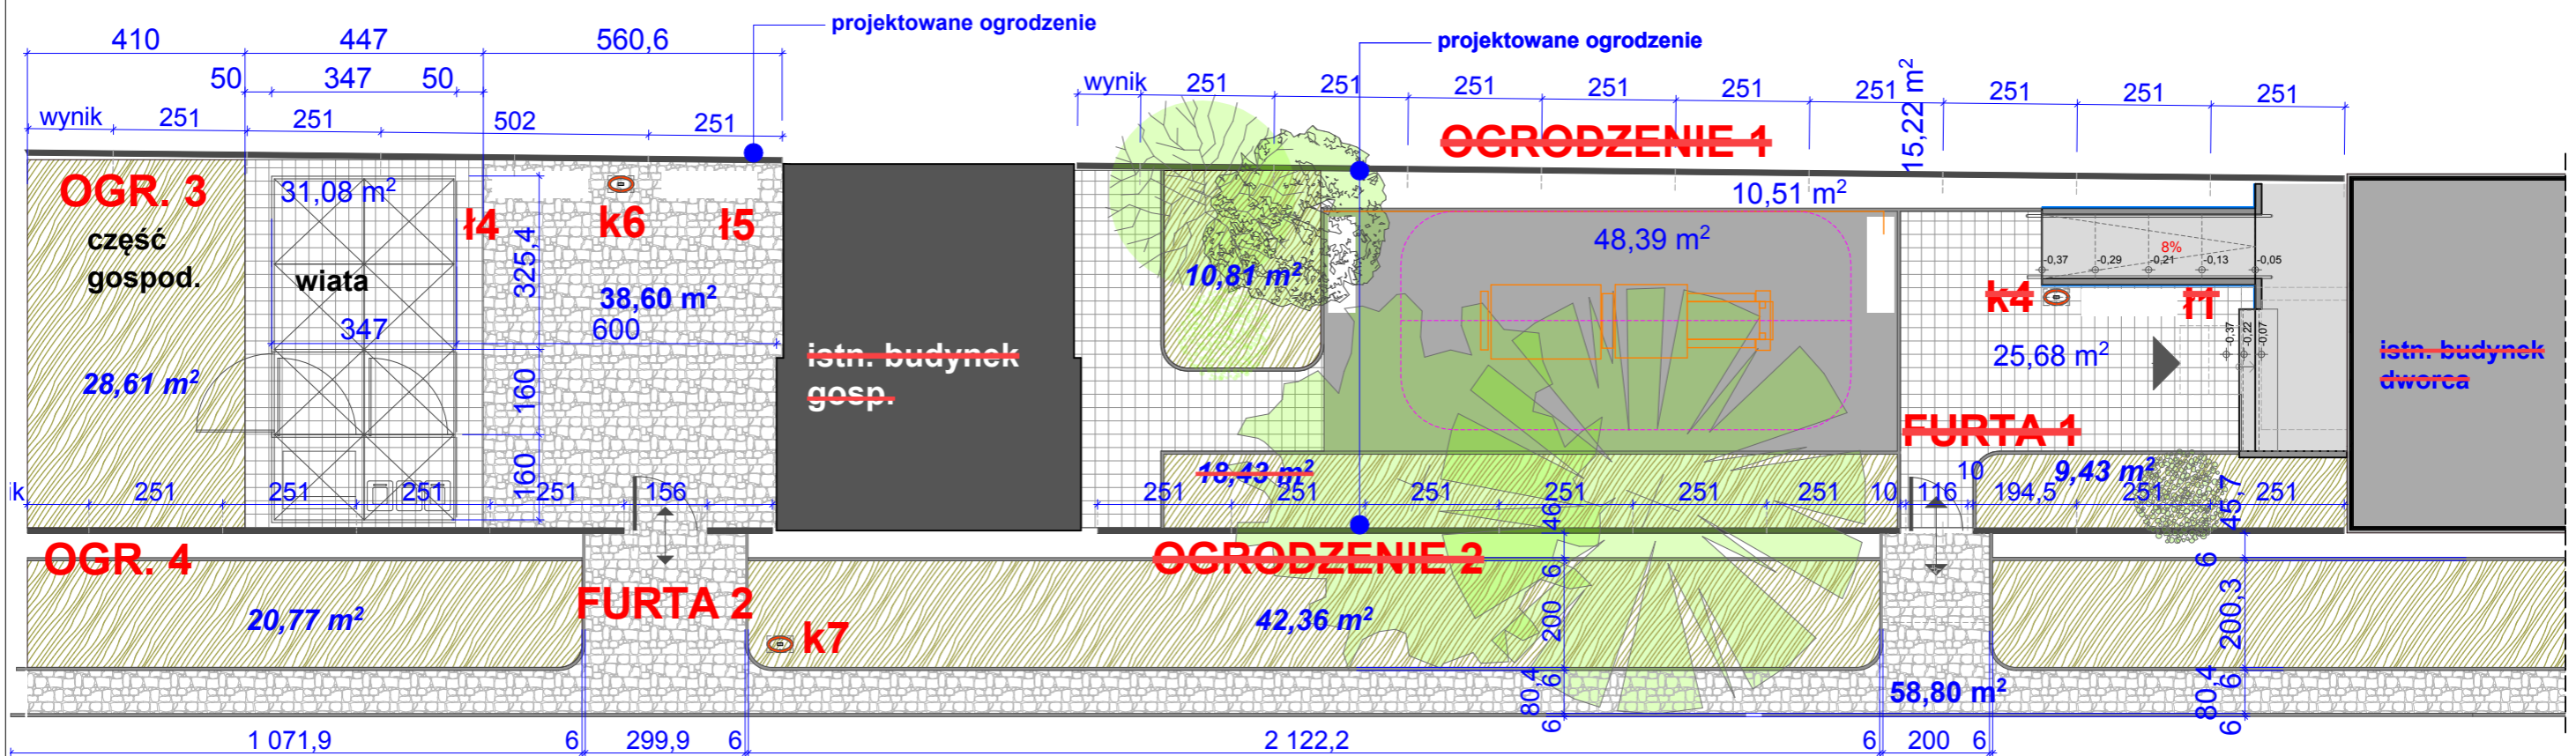

ZAGOSPODAROWANIE, PROJEKT, SKALA 1:125

Przedmiotem zamówienia objęte są: ogrodzenie nr 3, ogrodzenie nr 4 z dwoma furtkami (nr 2 oraz dodatkowo furka umożliwiająca wejście do części gospodarczej). Elementy przekreślone nie wchodzą w zakres zamówienia.

| | | |
|---|--|--------------------------------------|
| | NAZWA PROJEKTU: Przebudowa budynku dworca w Bolechowie wraz z zabudowaniami przyległymi oraz budowa infrastruktury zewnętrznej dla dworca w Bolechowie Bolechowo, ul. Kolejowa, dz. nr 270/13, 270/14, 270/15 | |
| | BRANŻA: ARCHITEKTURA | FAZA PROJEKTU: PROJEKT WYKONAWCZY |
| akpbARCHITEKCI PIOTR BARTOSIK pracownia : 60-566 Poznań, ul. Szamotulska 82/8 tel. 501-645-391, 61-8417-593, e-mail: akpbarchitekci@gmail.com | NAZWA RYSUNKU: BUDYNEK GOSPODARCZY - ZAGOSPODAROWANIE | |
| INWESTOR: GMINA CZERWONAK, ul. Źródłana 39, 62-004 Czerwonak | SKALA: 1:125 | |
| | PROJEKTANCI: mgr inż. arch. Piotr Bartosik upr. arch. nr 7131/124/P/2001, WP-0016 mgr inż. arch. Ewa Wolna | |
| | NR RYS.: B1 | |
| | POZNAŃ, maj - grudzień 2015 r. | |