


1

Bolechowo Osiedle ul. Ogrodowa

przekrój normalny od km 0+000,00 do km 0+166,65

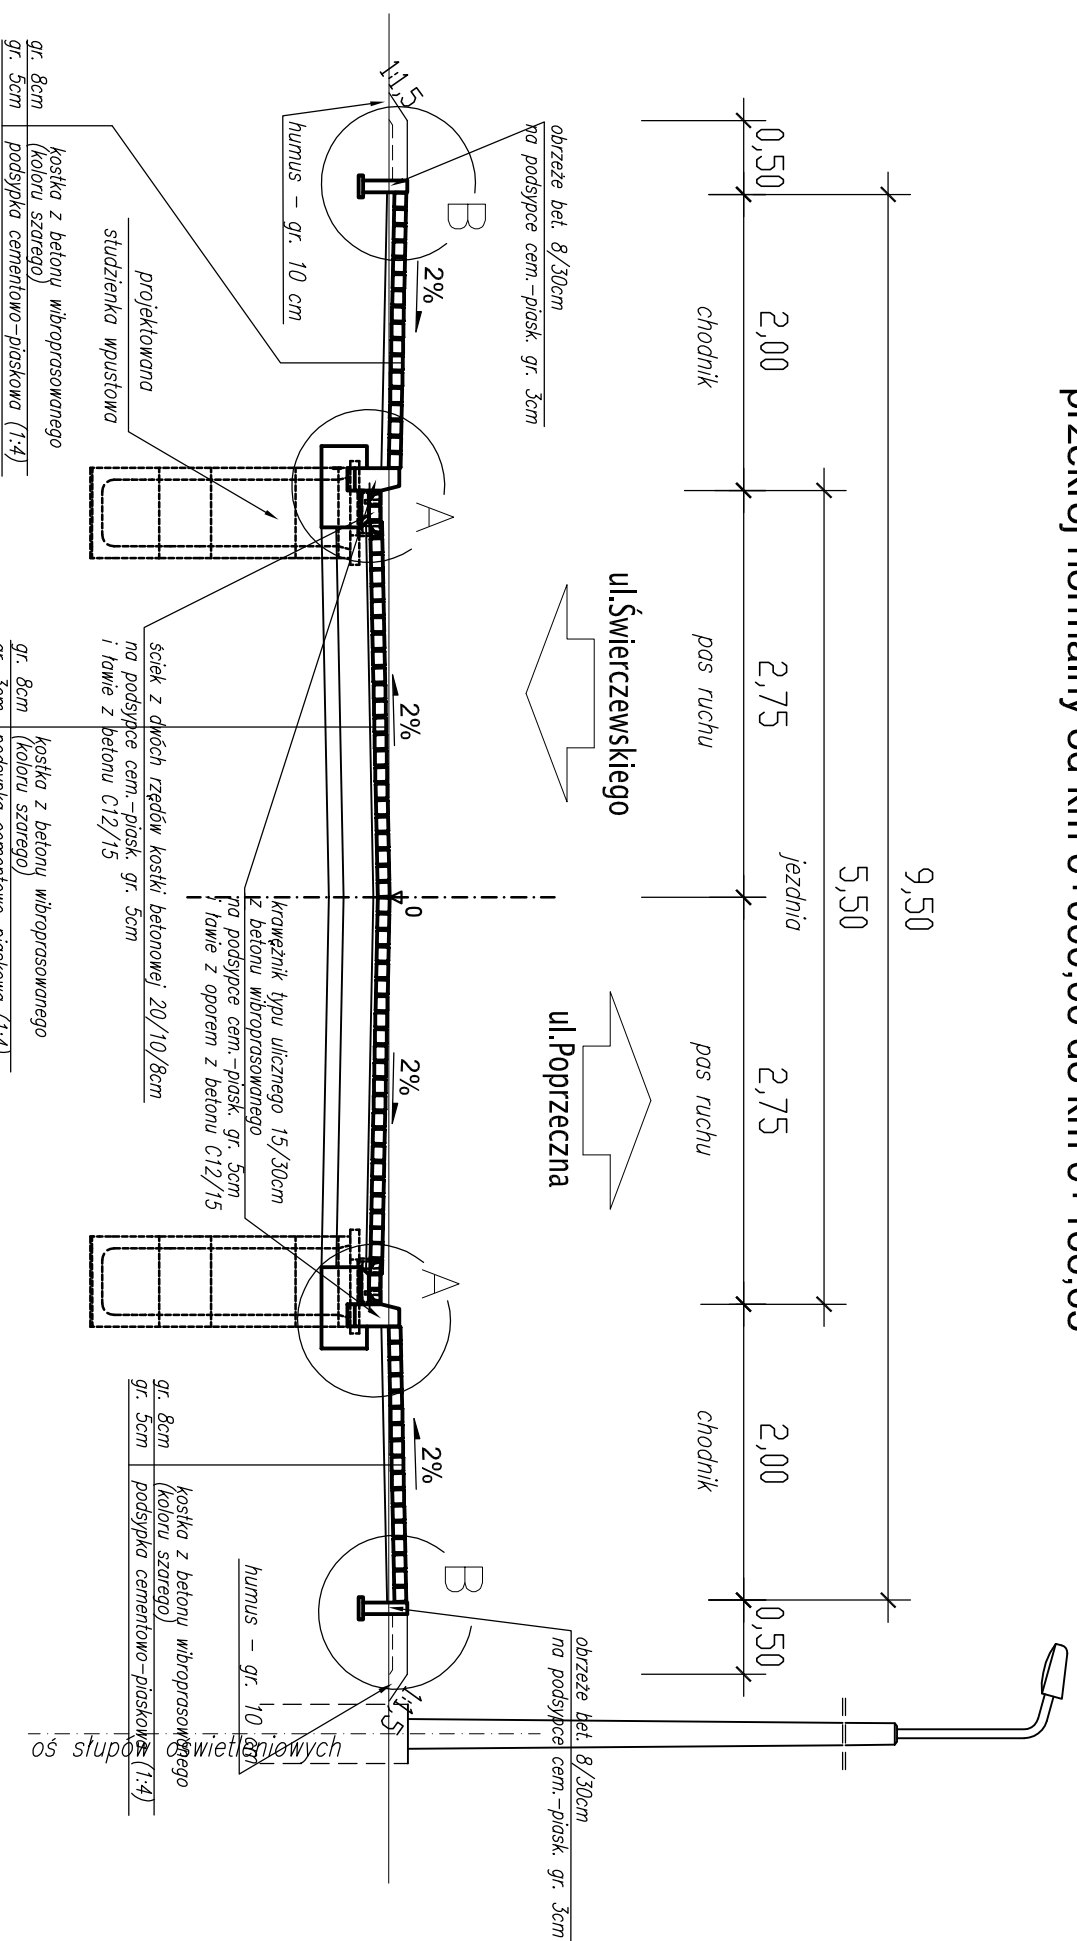

obrzeże bet. 8/30cm
na podsypance cem.-piask. gr. 3cm

chodnik 2,00

jezdnia 5,50

pas ruchu 2,75

ul. Świerczewskiego

ul. Poprzeczna

pas ruchu 2,75

chodnik 2,00

obrzeże bet. 8/30cm
na podsypance cem.-piask. gr. 3cm

humnus - gr. 10 cm

2%

2%

0

2%

2%

2%

krążnik typu ulicznego 15/30cm
z betonu wibroprasowanego
na podsypance cem.-piask. gr. 5cm
ławie z oporem z betonu C12/15

ściek z dwóch rzędów kostki betonowej 20/10/8cm
na podsypance cem.-piask. gr. 5cm
i ławie z betonu C12/15

projektowana studzienka wpusztowa

koszka z betonu wibroprasowanego
(koloru szarego)
gr. 8cm
podsypanka cementowo-piaskowa (1:4)
gr. 5cm

koszka z betonu wibroprasowanego
(koloru szarego)
gr. 8cm
podsypanka cementowo-piaskowa (1:4)
gr. 3cm

w-wa podbudowy zasadniczej z mieszanki niezwiązanej
stabilizowanej mechanicznie o uziarnieniu cegłym 0/31,5mm
gr. 20cm

w-wa wzmacniająca z mieszanki
związanej spoiwem (stabilizacji cementem na miejscu) o $R_m=2,5MPa$
gr. 10cm

łącznie gr. 41cm

Pracownia Projektowa EKODROGA
Robert Salomon
ul. Pasia 4/16, 62-025 Kostrzyn Wlkp.
NIP 972-061-15-87 REGON 301329715
tel.: 665 341 470 e-mail: robert.salomon@interia.pl

INWESTOR
Gmina Czerwonak
ul. Źródłana 39
62-004 Czerwonak

TEMAT:
Budowa ulicy Ogrodowej (na odcinku od ul. Świerczewskiego do ul. Poprzecznej) w Bolechowie Osiedlu

RYSUNEK: Przekroje normalne		NR 4.2	
STANOWISKO	IMIĘ I NAZWISKO	NR UPRAWNIENI I SPECJALNOŚĆ	DATA
PROJEKTANT	MGR INŻ. ROBERT SALOMON	WK/P/0235/P/00D/06 DRÓGOWA	10. 2014
SPRAWDZAJĄCY	MGR INŻ. DORIAN PIECHOWIAK	WK/P/0296/P/00D/12 DRÓGOWA	10. 2014
BRANŻA DRÓGOWA	STADIUM PB/PW	ROK OPRACOWANIA 2014	NR UMOWY WI. 272.17.2.13 z dnIA 13.11.2013
			SKALA 1:50