MAPA ZASADNICZA

skala 1:500

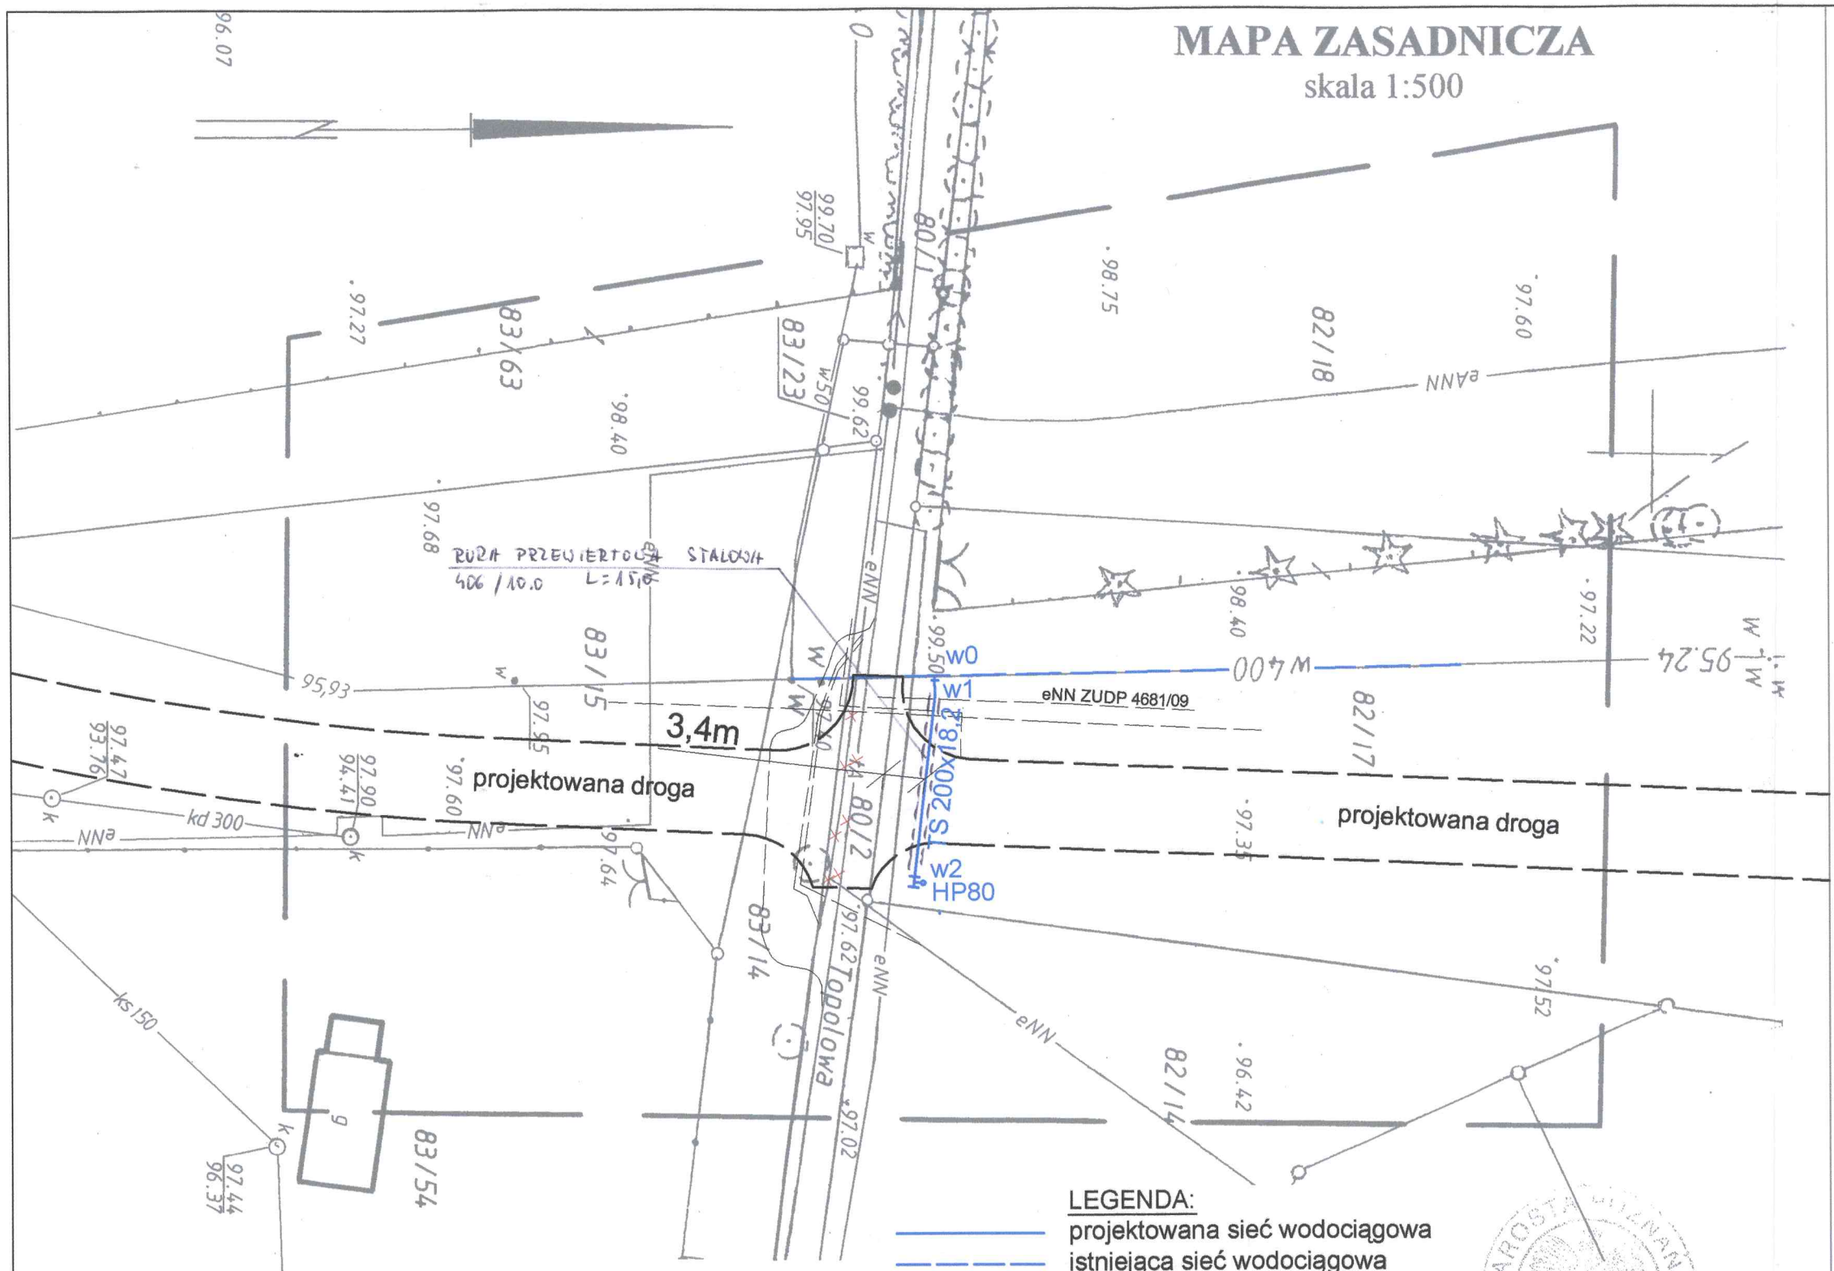

LEGENDA:

projektowana sieć wodociągowa

istniejąca sieć wodociągowa

KERG : 106-8/2011
Województwo: wielkopolskie
Powiat: poznański
Gmina: Czerwonak
Obręb: **K O Z I E G Ł O W Y**
Arkusz: 4 Sekcja: N1E1 – 15, 25

Stan na dzień 22.02.2011 r.

REPRODUKCJA WZBRONIONA

USŁUGI GEODEZYJNE
„GEO - TANDEM" Marek Płocki
ul. Główna 63/5, 61-019 Poznań
tel. dom. 61 8780-945 kom. 603 781 773
NIP 782-138-42-58, REGON 301044394
PKO BP II O/Pn 66 1020 4027 0000 1402 0600 7571
upr. 6942

Nie wyklucza się istnienia w terenie innych nie wykazanych na niniejszej mapie urządzeń podziemnych, które nie były zgłoszone do inwentaryzacji lub o których brak jest informacji w instytucjach branżowych.

STAROSTA POZNAŃSKI
Powiatowy Ośrodek Dokumentacji Geodezyjnej i Kartograficznej w Poznaniu

W obszarze oznaczonym linią..... potwierdzono w terenie aktualność treści mapy zasadniczej.
Dokumenty potwierdzające aktualność mapy przyjęto do zasobu w dniu 28.02.2011 r.
zaewidencjonowano pod nr KERG 106-8/2011
Niniejsza mapa może służyć do celów projektowych.
Projektowane obiekty budowlane wymagające pozwolenia na budowę podlegają wytyczeniu i inwentaryzacji powykonawczej przez jednostki uprawnione do wykonywania prac geodezyjnych.
Poznań, dnia 28.02.2011 r.
Z up. STAROSTY POZNAŃSKIEGO
Stanisław Gołota
Podinspektor w Poznaniu
(imię i nazwisko, podpis, stanowisko służbowe osoby upoważnionej)

STAROSTA POZNAŃSKI
Załącznik do decyzji
Nr 46/12
z dn. 04.01.2012

RZECZOZNAWCA DO SPRAW ZABEZPIECZEŃ PRZECIWPOŻAROWYCH
mgr ... rejaj Nr upr. 189/...
Poznań, dnia 13.VI.2011 r.
Zgodnie z projektu z wymaganiami ochrony przeciwpożarowej stwierdzam
bez uwag
z uwagami:

Zadanie Inwestycyjne:
BUDOWA ODCINKA SIECI WODOCIĄGOWEJ W UL. TOPOLOWEJ W M. KOZIEGŁOWY

Miejscowość: ul. Topolowa, KOZIEGŁOWY

Obiekt: Sieć wodociągowa

Skala: 1:500

Nr rys.: 2

Treść rys.: PLAN SYTUACYJNO-WYSOKOŚCIOWY

os. Przyjaźni 10/238
61-685 Poznań
INŻYNIERIA SANITARNA

Projektował:	inż. H. Witkowska	32/18/87/Pw	VI.2011	
Opracował:	mgr inż. M.Roszkiewicz		VI.2011	
Sprawdził:	mgr inż. E. Ćwikła	WKP/0091/PWOS/03	VI.2011	
Stadium:	Imię i nazwisko:	Nr upr.:	Data:	Podpis:
P.B.-W.	Branża: sanitarna wod-kan			

STAROSTOWO POWIATOWE w Poznaniu

34