


Szczegóły konstrukcyjne A1

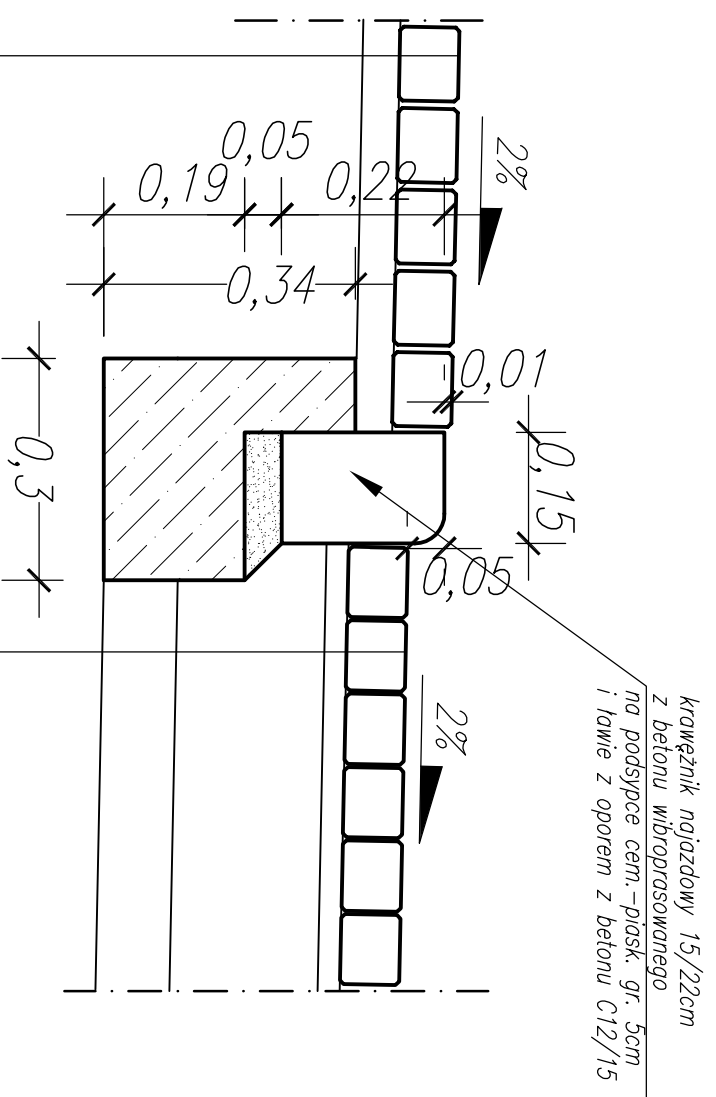


gr. 8cm
(koloru szarego) kostka z betonu wibroprasowanego


gr. 8cm
(koloru szarego) kostka z betonu wibroprasowanego

gr. 3cm
podsyпка cementowo-piaskowa (1:4)

Szczegóły konstrukcyjne B

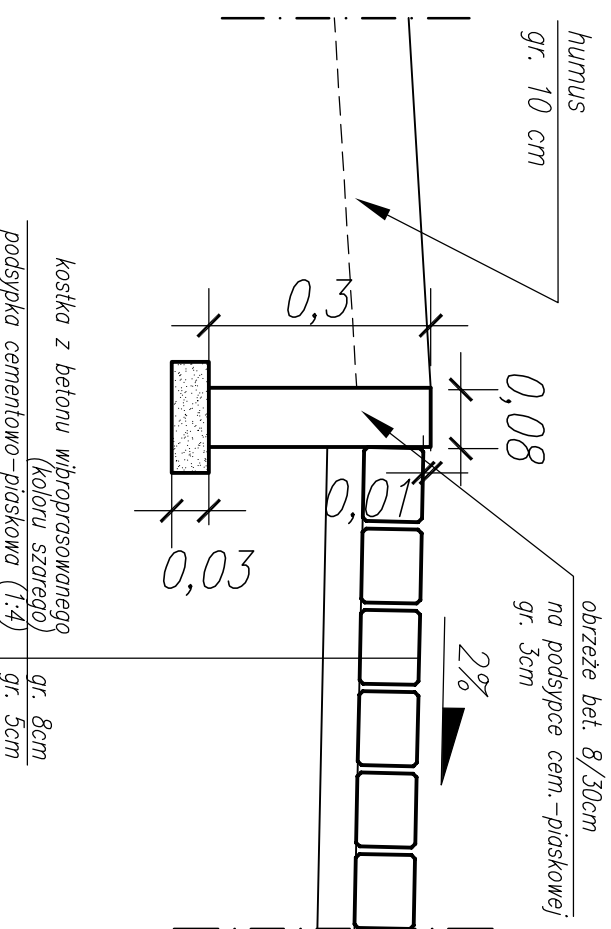

Szczegóły konstrukcyjne A2

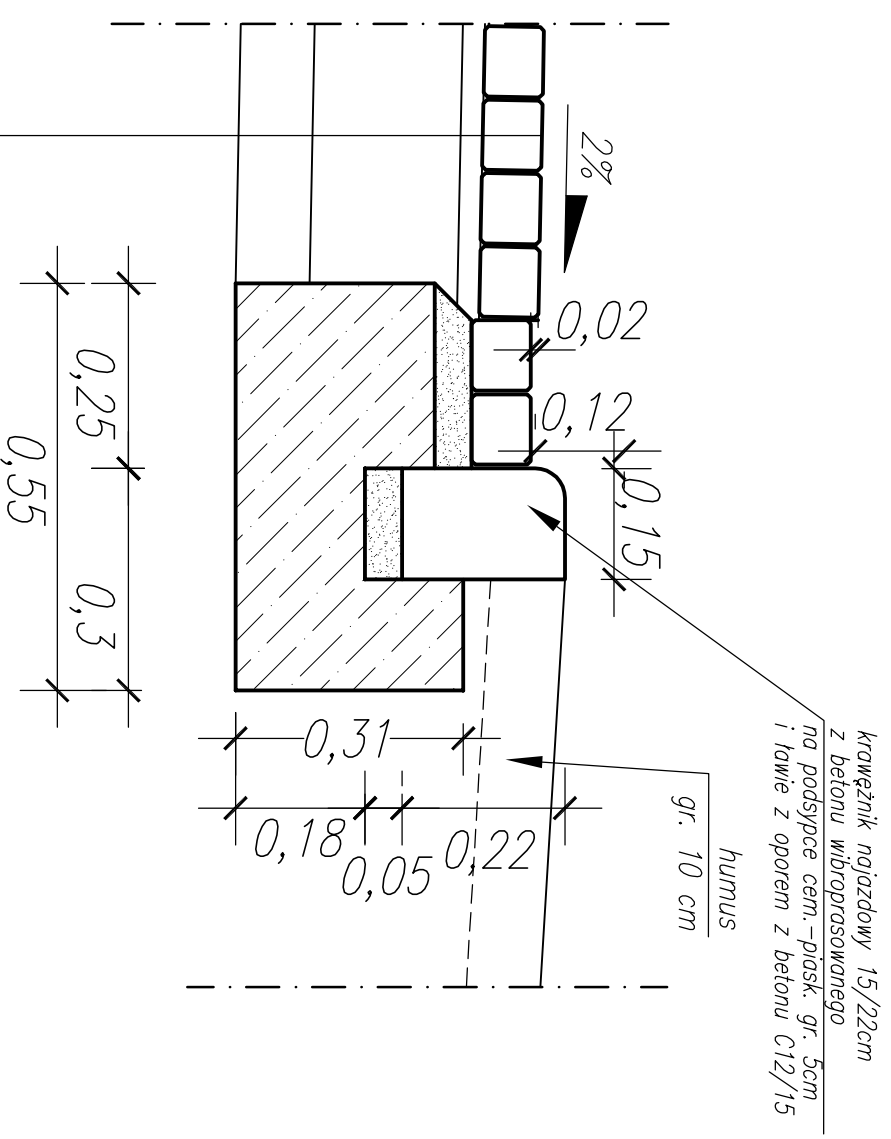

gr. 8cm
(koloru szarego) kostka z betonu wibroprasowanego

gr. 3cm
podsyпка cementowo-piaskowa (1:4)

gr. 20cm
w-wa podbudowy zasadniczej z mieszanki niezwiązanej stob. mechanicznie o uziarnieniu ciegłym 0/31,5mm

Pracownia Projektowa EKODROGA
Robert Salomon
ul. Pasia 4/16, 62-025 Kostrzyn Wlkp.
NIP 972-061-15-87 REGON 301329715
tel.: 665 341 470 e-mail: robert.salomon@interia.pl

INWESTOR
Gmina Czerwonak
ul. Źródłana 39
62-004 Czerwonak

TEMAT:
Budowa ulicy Świerczewskiego (na odcinku od ul. Zielonej do ul. Ogrodowej) w Bolechowie Osiedlu

RYСУNEK: **Szczegóły konstrukcyjne** NR **5.1**

STANOWISKO	IMIĘ I NAZWISKO	NR UPRAWNIENI I SPECJALNOŚĆ	DATA	PODPIS
PROJEKTANT	MGR INŻ. ROBERT SALOMON	WK/P/02335/POOD/06 DROGOWA	10.2014	
SPRAWDZAJĄCY	MGR INŻ. DORIAN PIECHOWIAK	WK/P/02906/POOD/12 DROGOWA	10.2014	
BRANŻA DROGOWA	STADIUM PW	ROK OPRACOWANIA 2014	NR UMOWY WI.272.17.2.13 z DNWA 13.II.2013	SKALA 1:10