




2 WIDOK 2 1 WIDOK 1 3 WIDOK 3 4 WIDOK 4 5 WIDOK 5 6 WIDOK 6

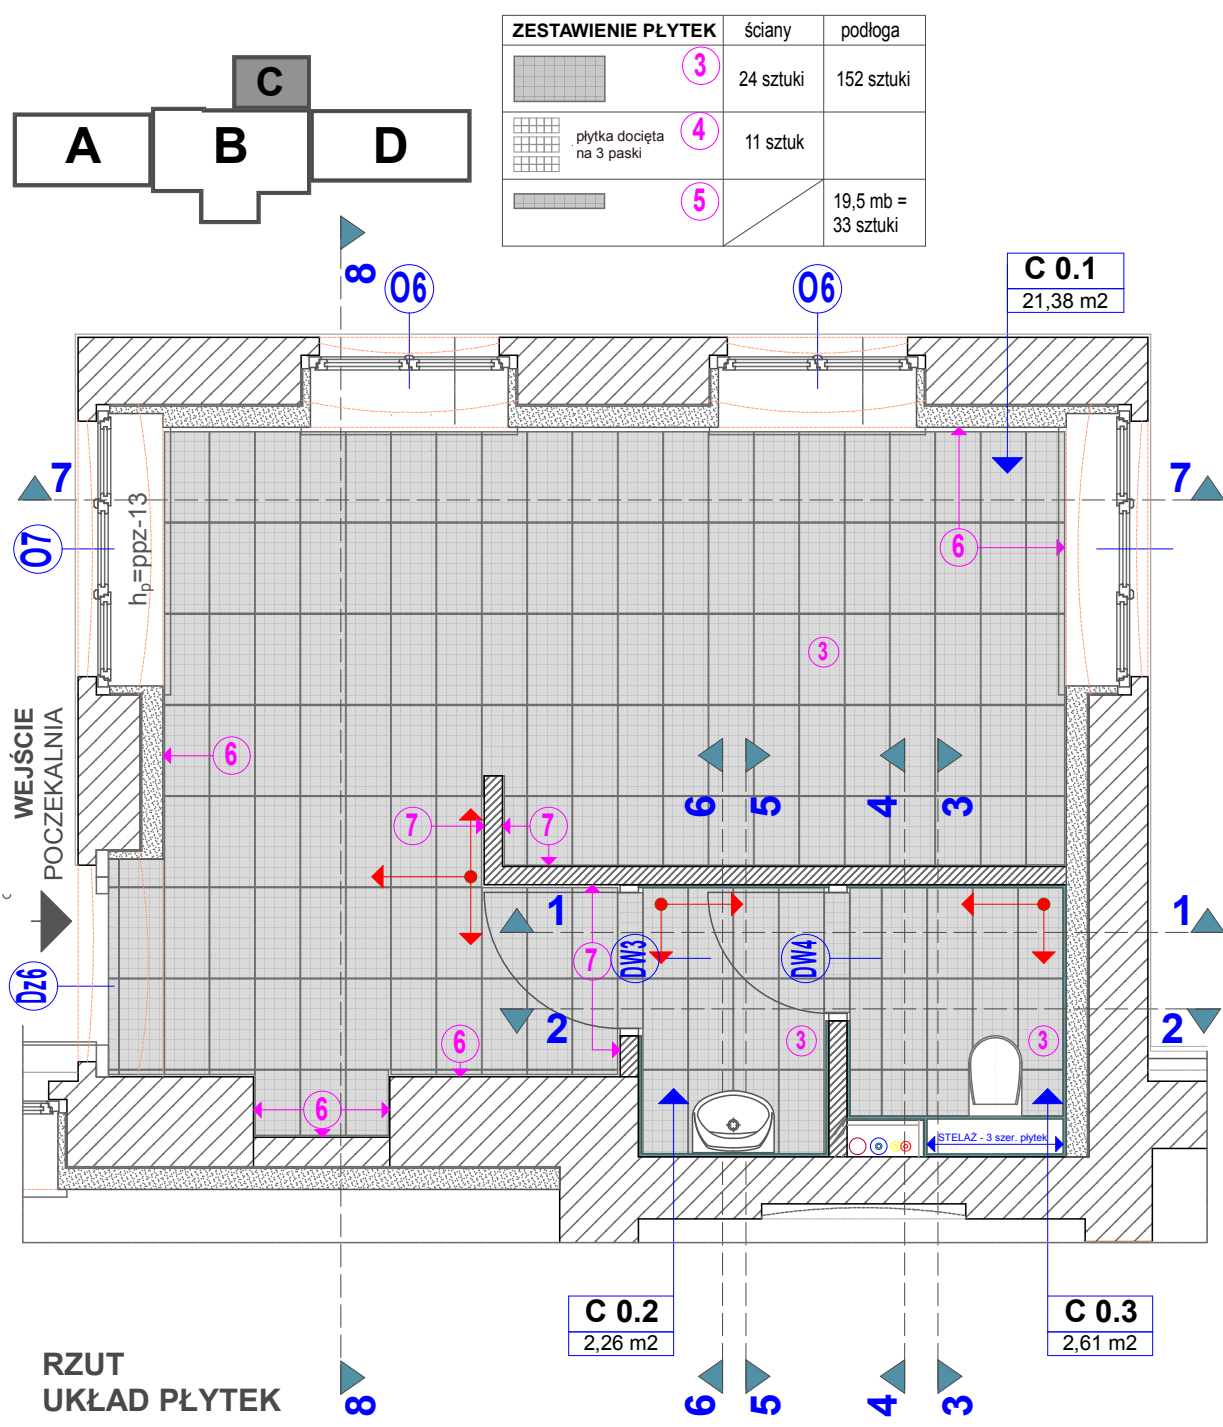

ZESTAWIENIE PŁYTEK	ściany	podłoga
3	24 sztuki	152 sztuki
4	11 sztuk	
5		19,5 mb = 33 sztuki

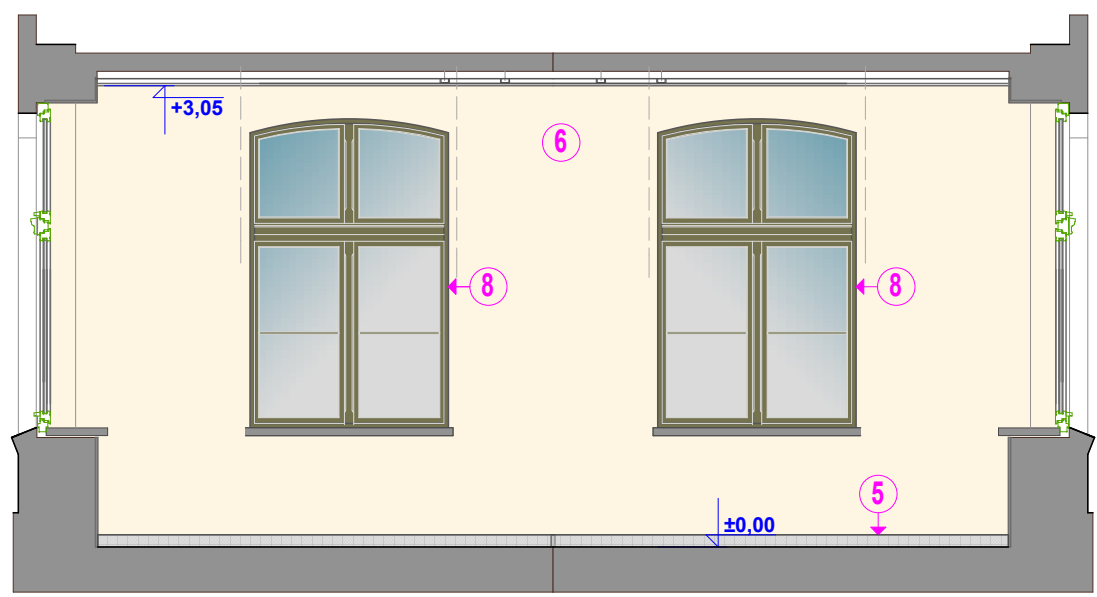

7 WIDOK 7

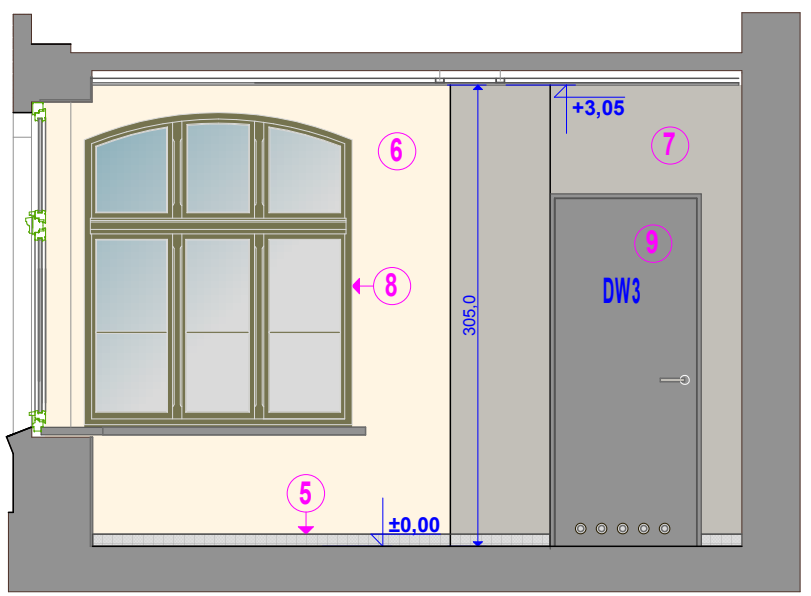

8 WIDOK 8

- 3 Płytki ściennie i podłogowe- granitogres, płytka kalibrowana i rektyfikowana 30x60 cm (29,8x59,8 cm) spoina 2mm ref.- Nord Ceram seria SHIFT, kolor graphite, lub gres równoważny
 - 4 Płytki ściennie i podłogowe- granitogres, płytka kalibrowana i rektyfikowana 30x60 cm (29,8x59,8 cm) spoina 2mm ref.- Nord Ceram seria SHIFT, kolor graphite, lub gres równoważny
 - 5 Płytki cokolikowa- granitogres, 9,5x60 cm (9,5x59,8x0,95cm) spoina 2mm ref.- Nord Ceram seria SHIFT, kolor graphite, lub gres równoważny
 - 6 kolor RAL 1013 (rgb 255, 245, 227) ściany, farba emulsja zmywalna
 - 7 kolor RAL 7044 (rgb 194, 191, 184) ściany, farba emulsja zmywalna
 - 8 kolor RAL 6013 (rgb 117, 115, 079) kolor profili okiennych
 - 9 kolor RAL 7037 (rgb 122, 125, 128) drzwi wewnętrzne, lakierowane
 - 10 Lustro
- w pasie nad płytkami+ płyta GKBI, do zliczowania z płytkami
- kierunek układania płytek płytka początkowa

akpbARCHITEKCI PIOTR BARTOSIK

pracownia : 60-566 Poznań, ul. Szamotulska 82/8
tel. 501-645-391, 61-8417-593, e-mail: akpbarchitekci@gmail.com

INWESTOR:
GMINA CZERWONAK, ul. Źródłana 39, 62-004 Czerwonak

NAZWA PROJEKTU:
Przebudowa budynku dworca w Bolechowie wraz z zabudowaniami przyległymi oraz budowa infrastruktury zewnętrznej dla dworca w Bolechowie
Bolechowo, ul. Kolejowa, dz. nr 270/14, 270/15, 270/13, 262, 252/1, 252/2

BRANŻA: ARCHITEKTURA FAZA PROJEKTU: PROJEKT WYKONAWCZY WNETRZA

NAZWA RYSUNKU: **POCZEKALNIA** SKALA: 1:50

PROJEKTANCI:
mgr inż. arch. Piotr Bartosik upr. arch. nr 7131/124/P/2001, WP-0016
mgr inż. arch. Ewa Wolna

POZNAŃ, maj 2015 r. NR RYS.: **W1**