



Szczegóły konstrukcyjne A

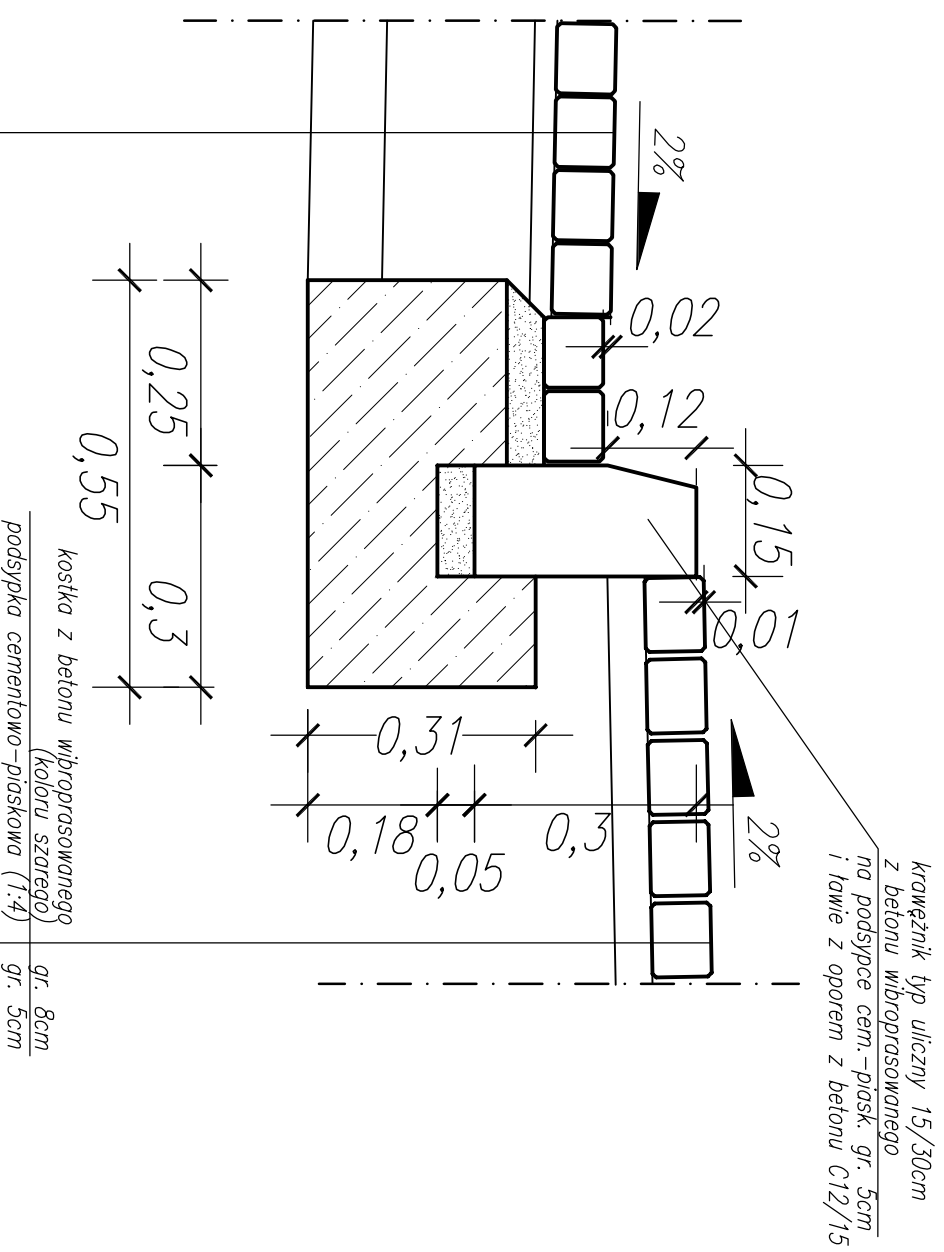

Szczegóły konstrukcyjne B

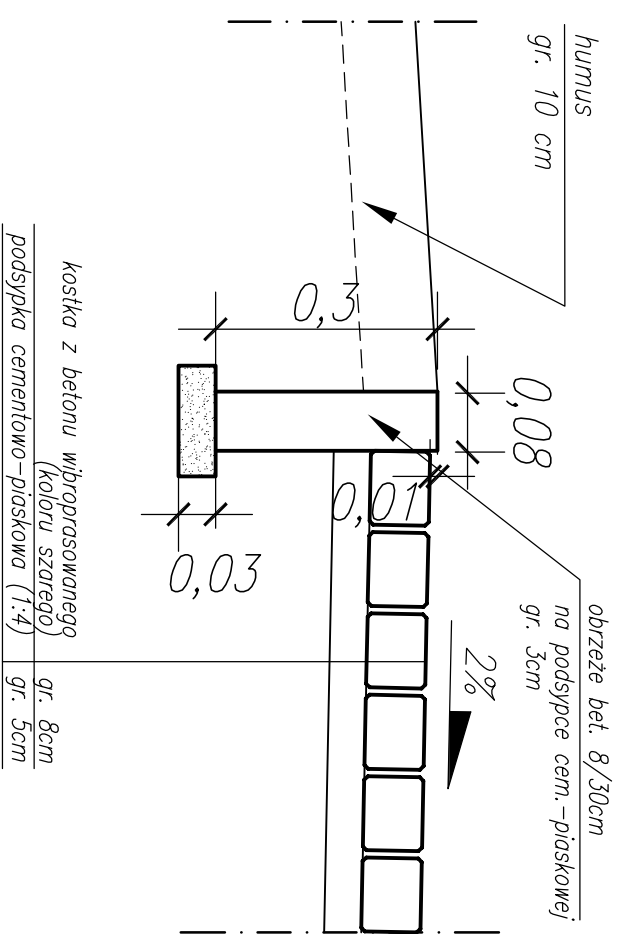

gr. 8cm	kostka z betonu wibroprasowanego (koloru szarego)
gr. 5cm	podsypka cementowo-piaskowa (1:4)
gr. 20cm	w-ła podbudowy zasadniczej z mieszanki niezwiązanej słab. mechanicznie o uziarnieniu cięglym 0/31,5mm
gr. 10cm	w-ła wzmocniająca z mieszanki związanej spoiwem (słab. cementem na miejscu) o $R_m=2,5MPa$
Iczna gr. 41cm	

Pracownia Projektowa EKODROGA Robert Salomon ul. Pasia 4/16, 62-025 Kostrzyn Wlkp. NIP 972-061-15-87 REGON 301329715 tel.: 665 341 470 e-mail: robert.salomon@interia.pl		INWESTOR Gmina Czerwonak ul. Źródłana 39 62-004 Czerwonak	
TEMAT: Budowa ulicy Ogrodowej (na odcinku od ul. Świerczewskiego do ul. Poprzecznej) w Bolechowie Osiedlu			
RYSUNEK: Szczegóły konstrukcyjne		NR 5.2	

STANOWISKO	IMIĘ I NAZWISKO	NR UPRAWNIENI I SPECJALNOŚĆ	DATA	PODPIS
PROJEKTANT	MGR INŻ. ROBERT SALOMON	WK/P/0235/P/00D/06 DRÓGOWA	10. 2014.	
SPRAWDZAJĄCY	MGR INŻ. DORIAN PIECHOWIAK	WK/P/0296/P/00D/12 DRÓGOWA	10. 2014.	
BRANŻA DRÓGOWA	STADIUM PW	ROK OPERACJOWANIA 2014	NR UMOWY WI.272.17.2.13 z DNIA 13.11.2013	SKALA 1:10