


# Studnia rewizyjna o średnicy DN1000 mm w chodniku i terenie zielonym

Właz żeliwny DN600

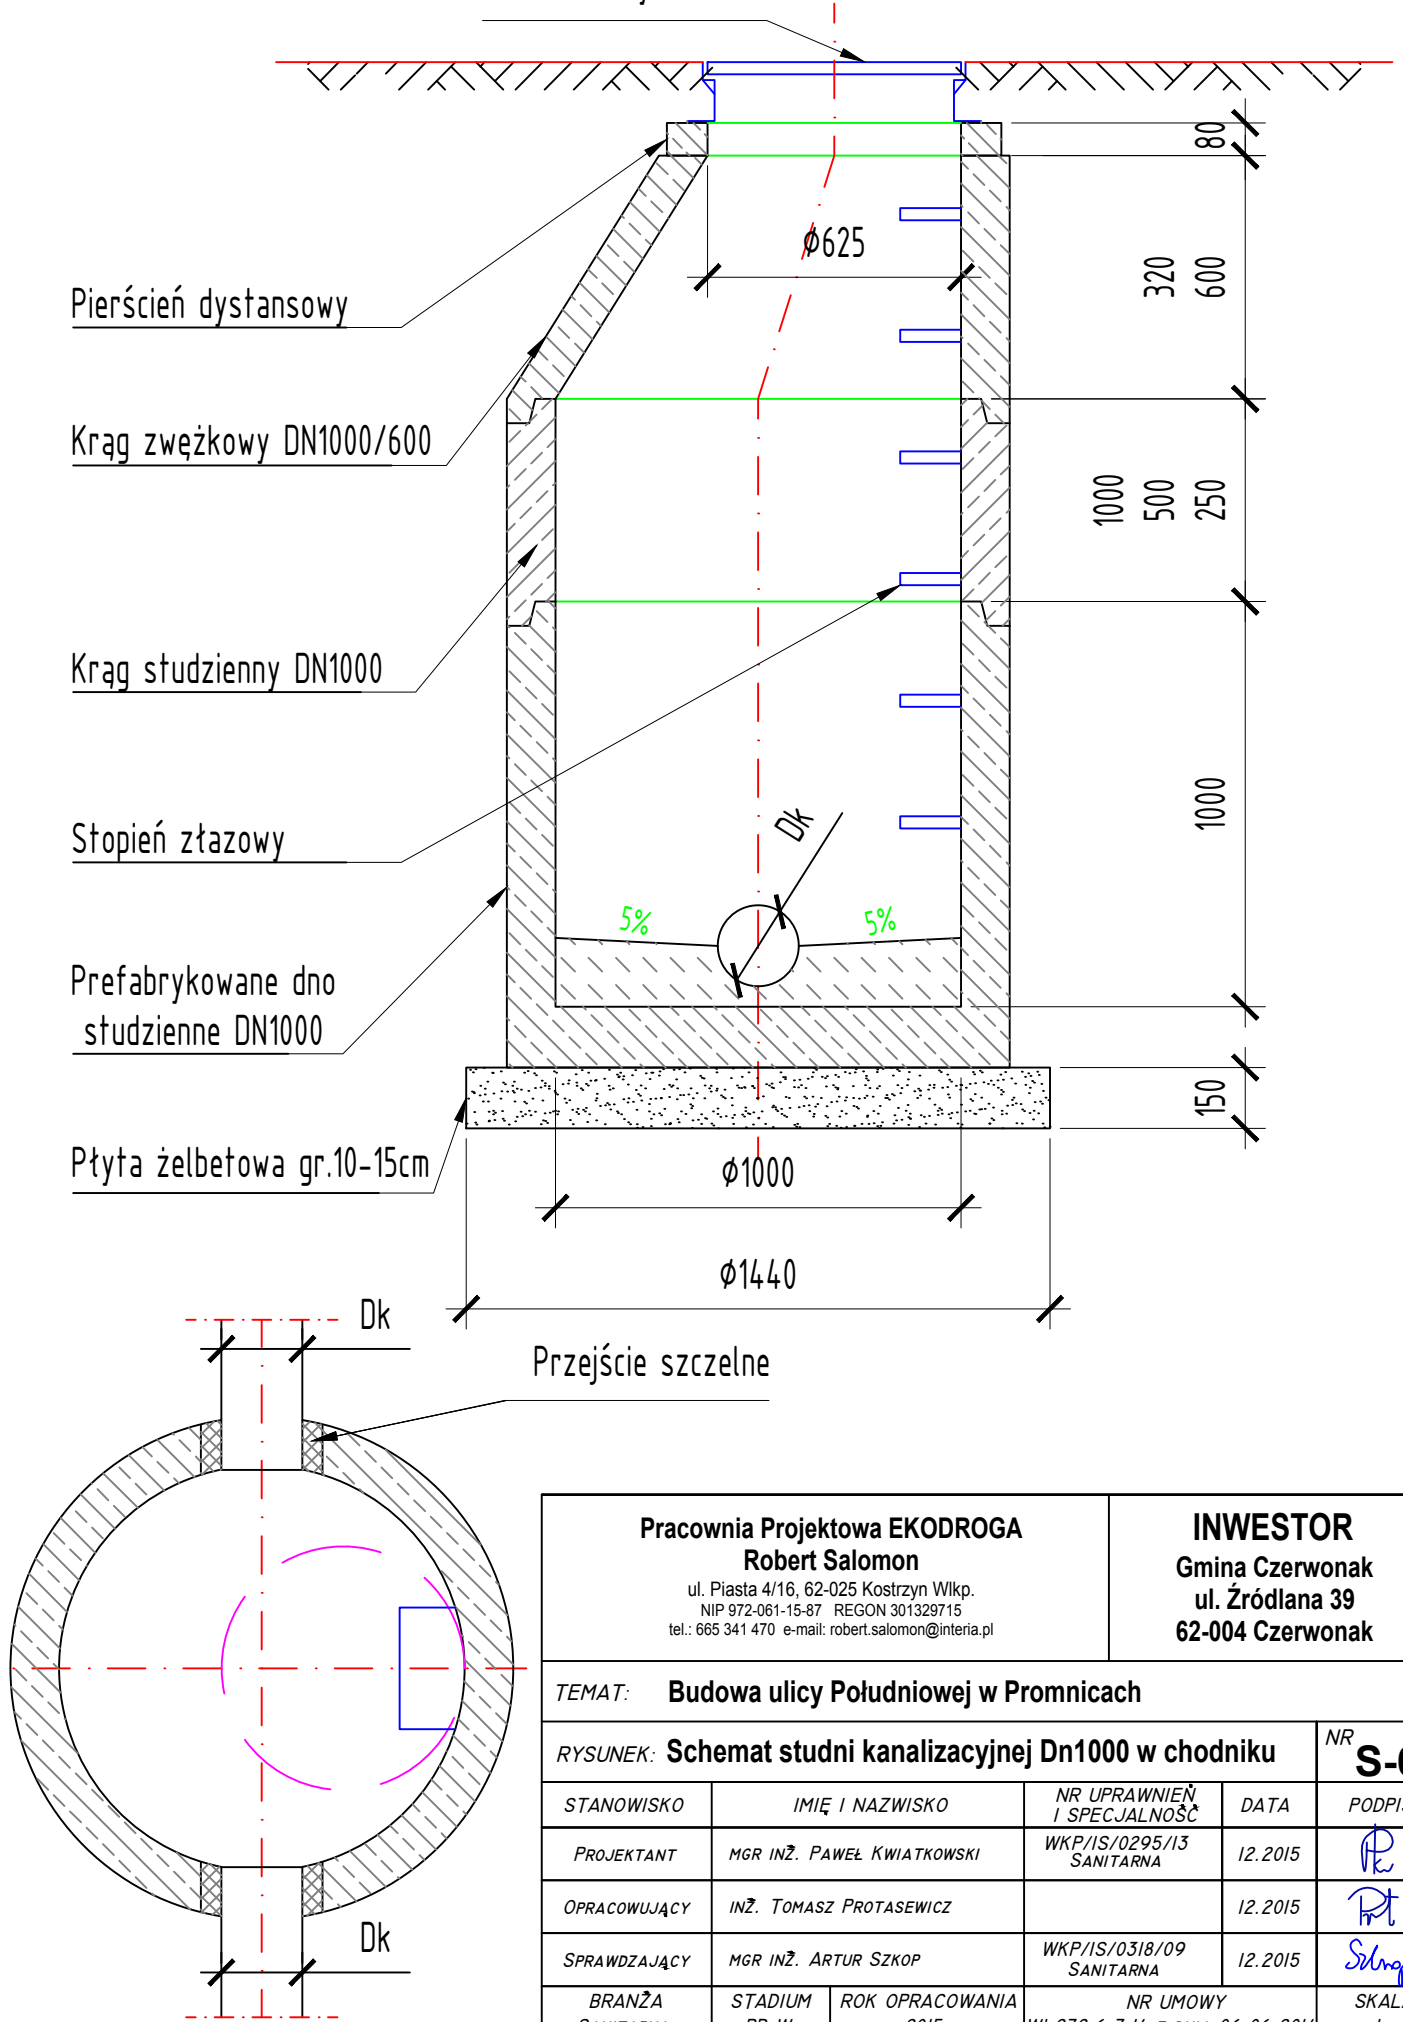

|  |                            |                                |   |                    |
|--|----------------------------|--------------------------------|---|--------------------|
| <b>Pracownia Projektowa EKODROGA</b><br>Robert Salomon<br>ul. Piasta 4/16, 62-025 Kostrzyn Wlkp.<br>NIP 972-061-15-87 REGON 301329715<br>tel.: 665 341 470 e-mail: robert.salomon@interia.pl |                            |                                | <b>INWESTOR</b><br>Gmina Czerwonak<br>ul. Źródłana 39<br>62-004 Czerwonak |                    |
| <b>TEMAT: Budowa ulicy Południowej w Promnicach</b>  |                            |                                |   |                    |
| <b>RYSUNEK: Schemat studni kanalizacyjnej Dn1000 w chodniku</b>  |                            |                                |   | NR<br><b>S-6</b>   |
| STANOWISKO   | IMIĘ I NAZWISKO            | NR UPRAWNIENI<br>I SPECJALNOŚĆ | DATA  | PODPIS             |
| PROJEKTANT   | MGR INŻ. PAWEŁ KWIATKOWSKI | WKP/IS/0295/13<br>SANITARNA    | 12.2015   | <i>[Signature]</i> |
| OPRACOWUJĄCY   | INŻ. TOMASZ PROTASEWICZ    |                                | 12.2015   | <i>[Signature]</i> |
| SPRAWDZAJĄCY   | MGR INŻ. ARTUR SZKOP       | WKP/IS/0318/09<br>SANITARNA    | 12.2015   | <i>[Signature]</i> |
| BRANŻA<br>SANITARNA  | STADIUM<br>PB-W            | ROK OPRACOWANIA<br>2015        | NR UMOWY<br>WI.272.6.7.14 z DNIA 06.06.2014                               | SKALA<br>1:-       |