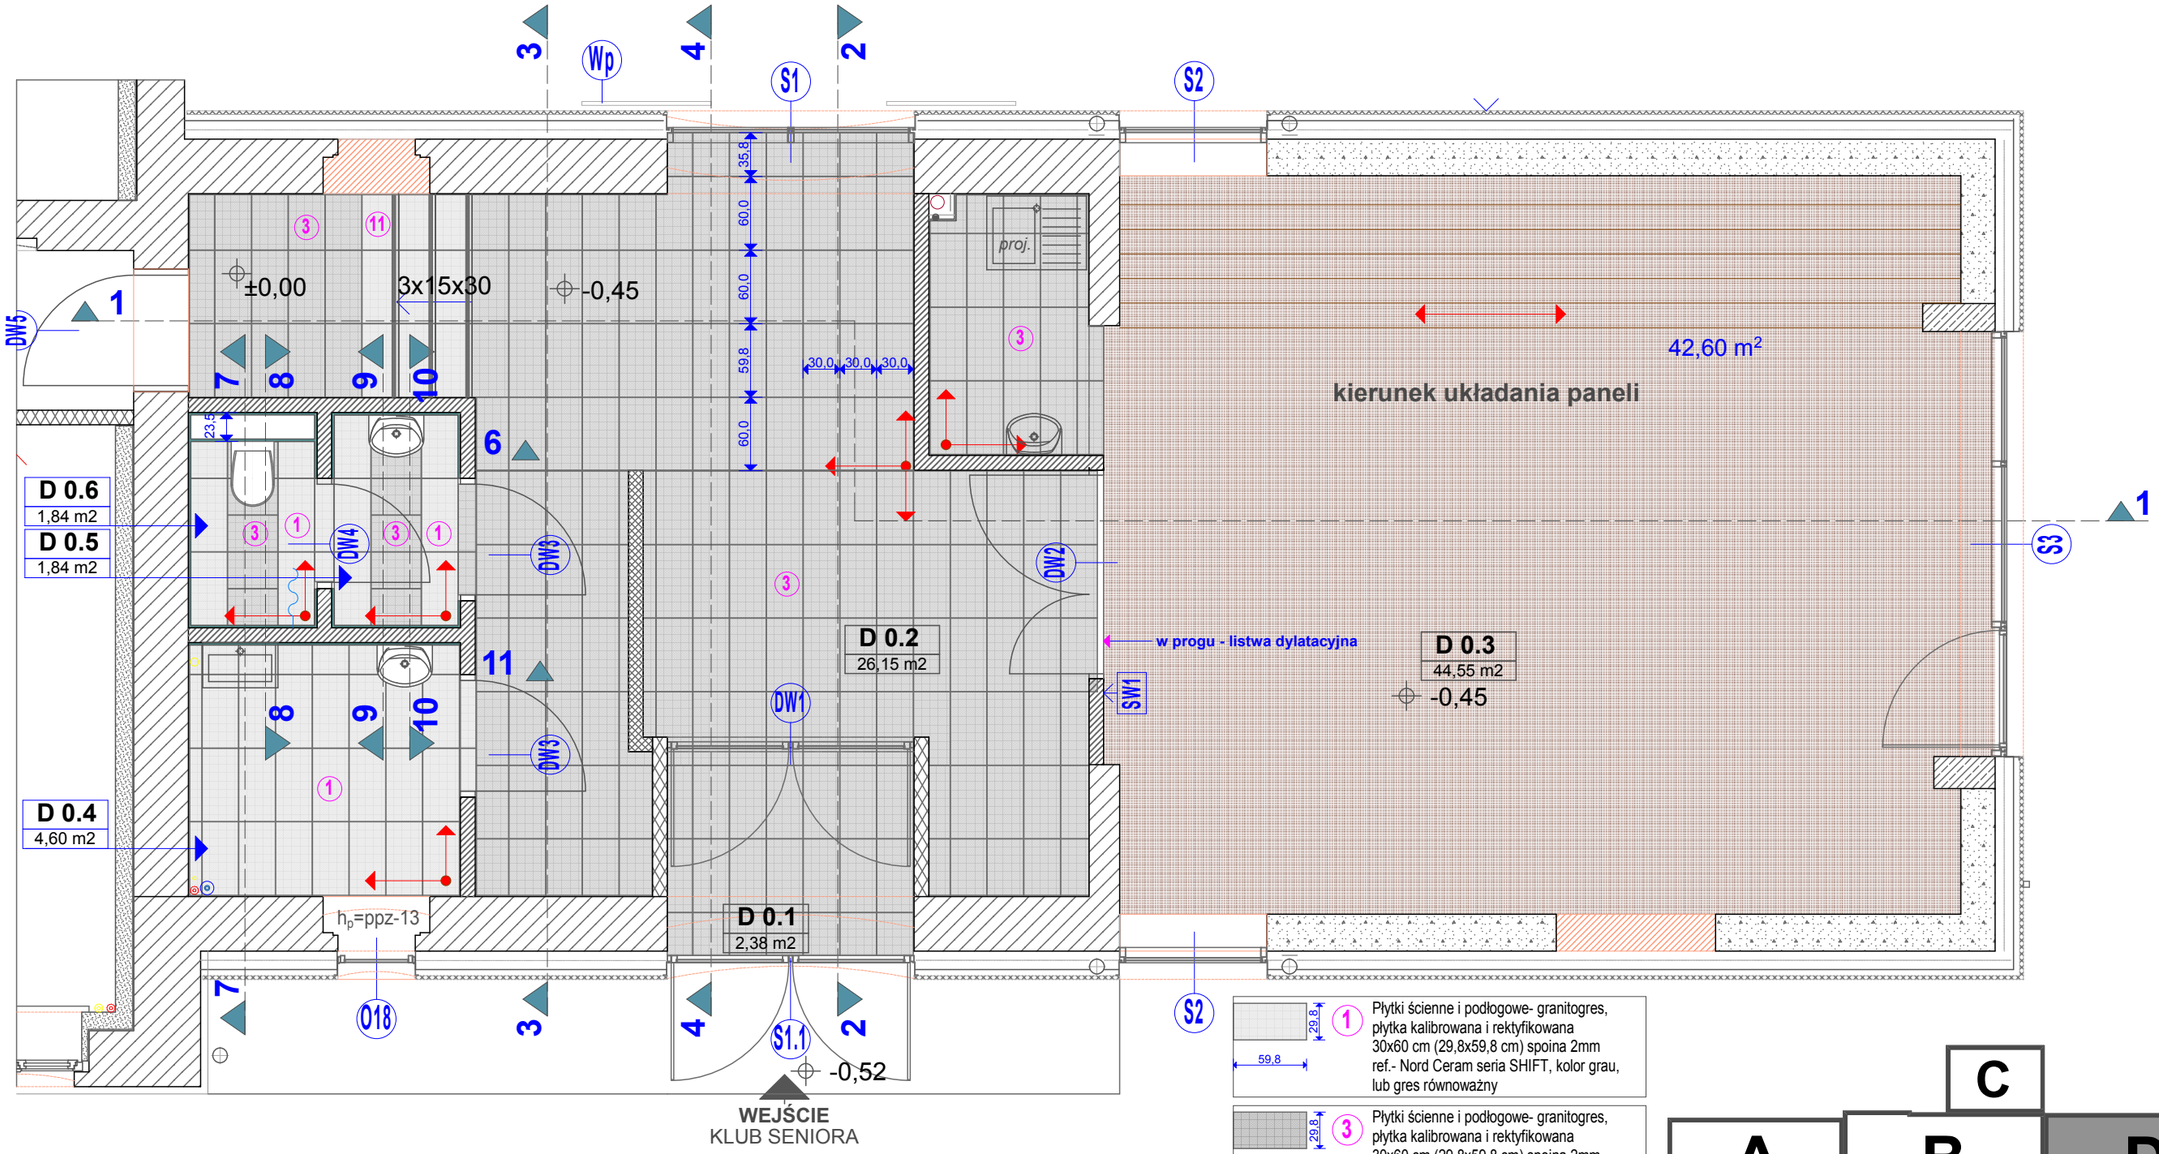

ZESTAWIENIE PŁYTEK	podłogi
1	44 sztuki
3	199 sztuk
5	37,6 mb = 64 sztuki
11	9 sztuk
12	5,3 mb = 10 sztuk

1 Płytki ścienne i podłogowe- granitogres, płytka kalibrowana i rektyfikowana 30x60 cm (29,8x59,8 cm) spoina 2mm ref.- Nord Ceram seria SHIFT, kolor grau, lub gres równoważny

3 Płytki ścienne i podłogowe- granitogres, płytka kalibrowana i rektyfikowana 30x60 cm (29,8x59,8 cm) spoina 2mm ref.- Nord Ceram seria SHIFT, kolor graphite, lub gres równoważny

5 Płytka cokolikowa- granitogres, 9,5x60 cm (9,5x59,8x0,95cm) spoina 2mm ref.- Nord Ceram seria SHIFT, kolor graphite, lub gres równoważny

11 Płytki podłogowe- granitogres,stopnicowa, płytka kalibrowana i **ryflowana** 30x60 cm (29,8x59,8 cm) spoina 2mm ref.- Nord Ceram seria SHIFT, kolor grau lub gres równoważny

12 Płytka cokolikowa- granitogres, 9,5x60 cm (9,5x59,8x0,95cm) spoina 2mm ref.- Nord Ceram seria SHIFT, kolor grau, lub gres równoważny

13 panele drewniane w kolorze jasny dąb lub jesion, na warstwie przekładkowej, tłumiącej

kierunek układania płytek
płytka początkowa

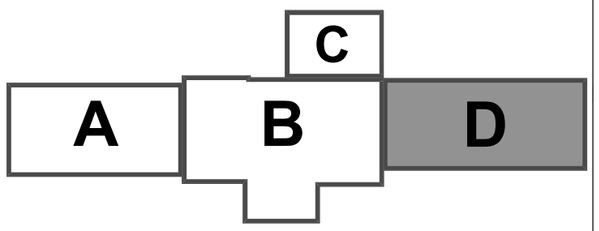

akpbARCHITEKCI PIOTR BARTOSIK
pracownia : 60-566 Poznań, ul. Szamotulska 82/8
tel. 501-645-391, 61-8417-593, e-mail: akpbarchitekci@gmail.com

INWESTOR:
GMINA CZERWONAK, ul. Źródlana 39, 62-004 Czerwonak

NAZWA PROJEKTU:
Przebudowa budynku dworca w Bolechowie wraz z zabudowaniami przyległymi oraz budowa infrastruktury zewnętrznej dla dworca w Bolechowie
Bolechowo, ul. Kolejowa, dz. nr 270/14, 270/15, 270/13, 262, 252/1, 252/2

BRANŻA: ARCHITEKTURA
FAZA PROJEKTU: PROJEKT WYKONAWCZY **WNĘTRZA**

NAZWA RYSUNKU: **KLUB SENIORA posadzki**
SKALA: **1:50**

PROJEKTANCI:
mgr inż. arch. Piotr Bartosik upr. arch. nr 7131/124/P/2001, WP-0016
mgr inż. arch. Ewa Wolna

NR RYS.: **W2**

POZNAŃ, maj 2015 r.