


# Schemat ideowy linii napowietrznych SN Czerwonak ul. Źródłana - Leśna

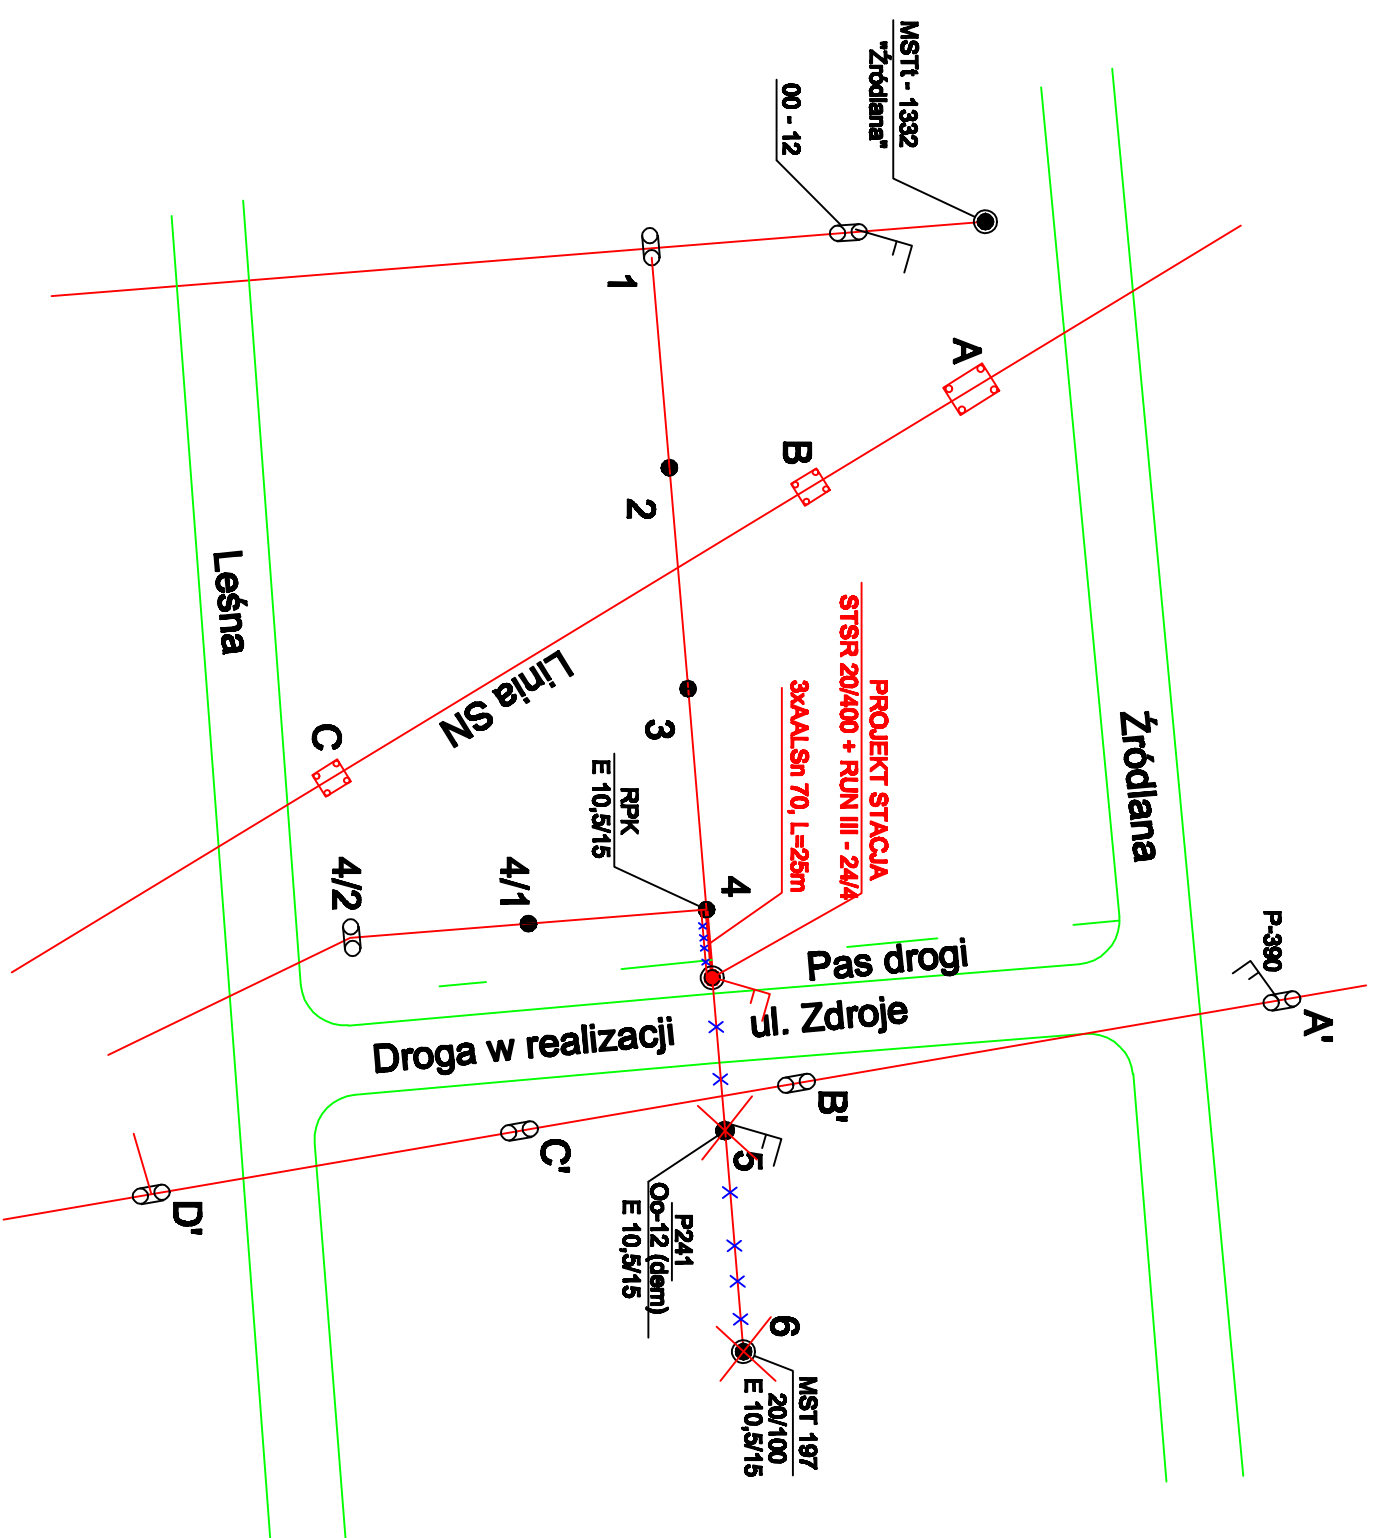

## Legenda:

- Napowietrzna linia SN 3xAFL 50mm<sup>2</sup>
- Realizacja: (1-6) kier. MST 197
- Napowietrzna linia SN 3xAFL 50mm<sup>2</sup>
- Realizacja: (4-4/2)
- Napowietrzna linia SN - 3xAFL50mm<sup>2</sup>
- Realizacja: (A' -B'-C'-D')
- Stacja transformatorowe istniejące
- Stacja projektowana
- STR 20/400 w/g dokumentacji
- Stacja MST 197 demonataż
- Słupy linii SN - E10,5 i BSW12
- Rozłącznik napowietrzny

PROFIL BIS SP. Z O.O. ul. Fabryczna 23 65-463 Zielona Góra

Nazwa i adres obiektu budowlanego

Projekt usunięcia kolizji z napowietrzną linią SN w sąsiedztwie  
zaplanowanego przedłużenia ul. Źdroje oraz Źródłowa -  
Leśna w Czerwonaku.

Temat: Przebudowa powiązań SN z projektowanymi  
przebudowaniem stacji transformatorowej słupowej STSR -20/400  
przy ul. Źdroje.

Tytuł rysunku:

Schemat ideowy linii napowietrznych SN  
Czerwonak ul. Źródłana - Leśna

osoba/warunki	Imię i nazwisko	nr uprawn. / spec.	data	podpis	inno
Projektant elektryczna	Inż. Zbigniew Nasionki	74/78/Zg /wskazująco-technicznym	01.08.2011		STADIUM
Opiniotwórcy elektryczna	mgr Inż. Piotr Dudzik		01.08.2011		PB
Wykonawcy elektryczna	Inż. Władaw Orlński	153/78/Zg /wskazująco-technicznym	01.08.2011		skala
					1:500
					nr rys. 1/E