



WYKOP O ŚCIANACH PIONOWYCH

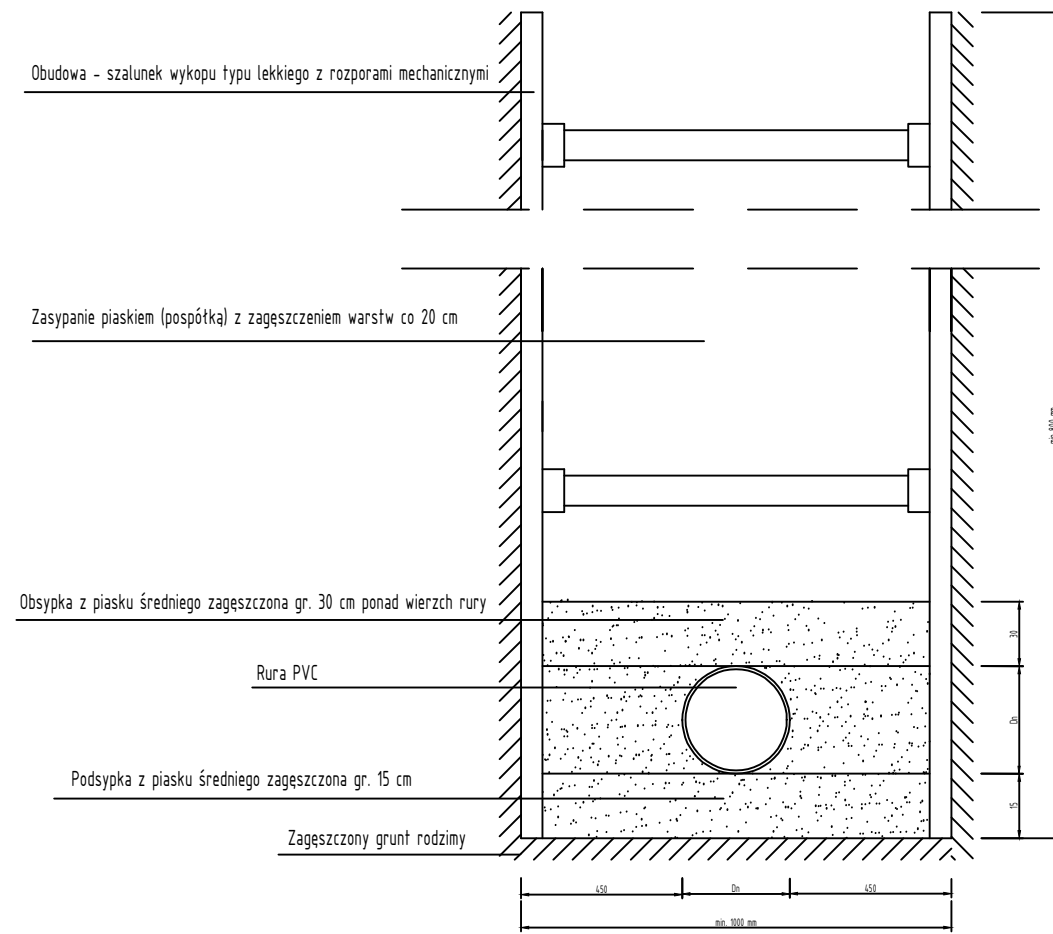


SCHEMAT ZABEZPIECZENIA KOLIZJI Z RURAMI

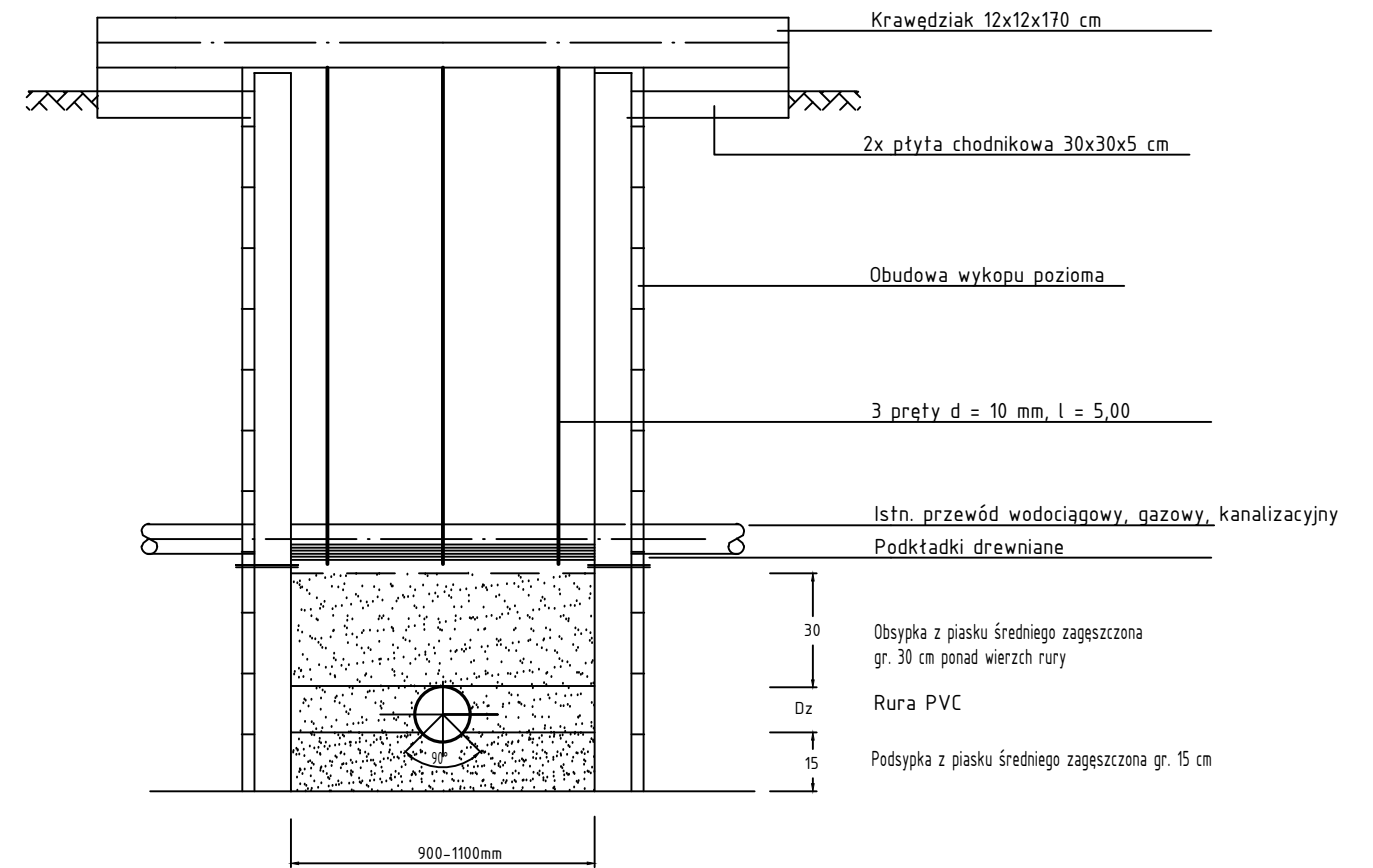

UWAGA:

- Podsypkę, obsypkę i zasypkę należy zagęścić do wskaźnika zagęszczenia I_s wyznaczonego zgodnie z PN-B-04481:1988 w wysokości 0,98 w jezdniach, parkingach i chodnikach oraz 0,95 w terenie zielonym.
- Obudowę wykopu wyposażyc w przesuwne okna umożliwiające omińnięcie poprzecznych przeszkód
- Przeszkody poprzeczne należy zabezpieczyć poprzez odeskowanie i podwieszenie
- Zakłada się, że wystarczające będzie powierzchniowe odwodnienie wykopów – poprzez wykonanie kanału zbiorczego na dnie wykopu lub przez zastosowanie igłofiltrów
- Wykopy należy bezwzględnie oznaczyć znakami drogowymi, zabezpieczyć poprzez ustalenie zapór, w przypadku pieszych wykonać pomosty oporęczowane, w godzinach nocnych wykopy oświetlić

ZABEZPIECZENIE KABLA W WYKOPIE

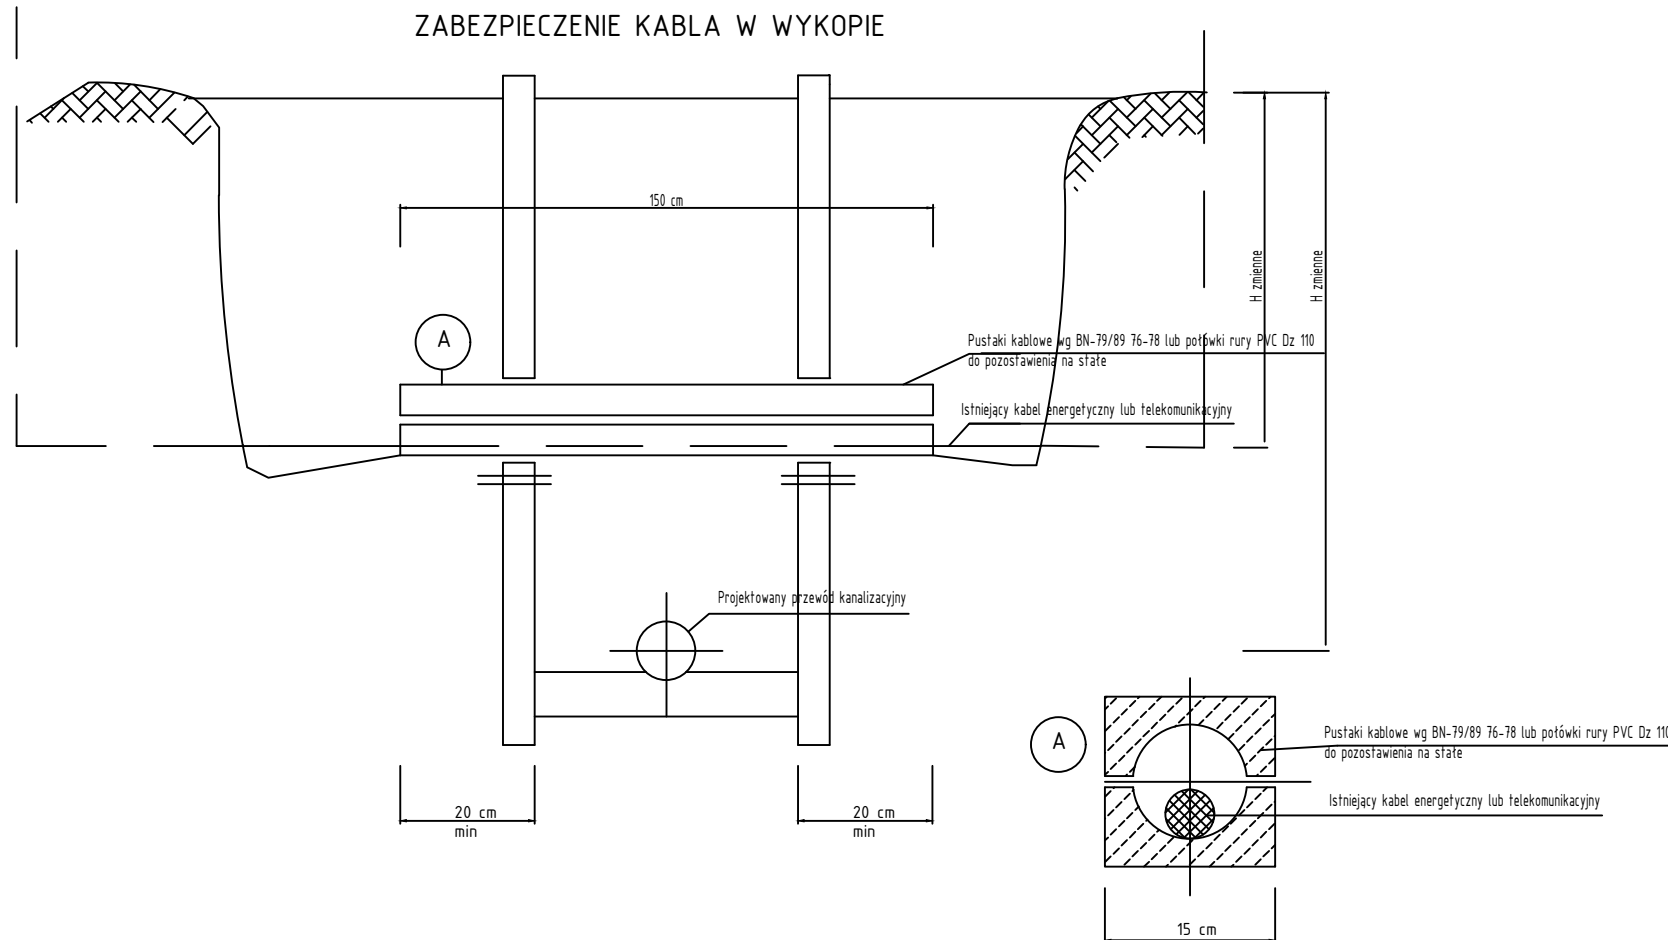

<p>Pracownia Projektowa EKODROGA Robert Salomon ul. Piasta 4/16, 62-025 Kostrzyn Wlkp. NIP 972-061-15-87 REGON 301329715 tel.: 665 341 470 e-mail: robert.salomon@interia.pl</p>			<p>INWESTOR Gmina Czerwonak ul. Źródłana 39 62-004 Czerwonak</p>	
<p>TEMAT: Budowa ulicy Południowej w Promnicach</p>				
<p>RYSUNEK: Schemat wykopu</p>				<p>NR S-7</p>
STANOWISKO	IMIĘ I NAZWISKO	NR UPRAWNIEN I SPECJALNOŚĆ	DATA	PODPIS
PROJEKTANT	MGR INŻ. PAWEŁ KWIATKOWSKI	WKP/IS/0295/13 SANITARNA	12.2015	<i>PK</i>
OPRACOWUJĄCY	INŻ. TOMASZ PROTASEWICZ		12.2015	<i>PK</i>
SPRAWDZAJĄCY	MGR INŻ. ARTUR SZKOP	WKP/IS/0318/09 SANITARNA	12.2015	<i>Salomo</i>
BRANŻA SANITARNA	STADIUM PB-W	ROK OPRACOWANIA 2015	NR UMOWY WI. 272.6.7.14 z DNIA 06.06.2014	SKALA 1:-