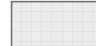

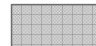
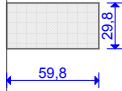

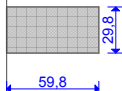

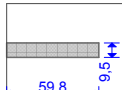
 
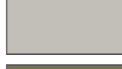





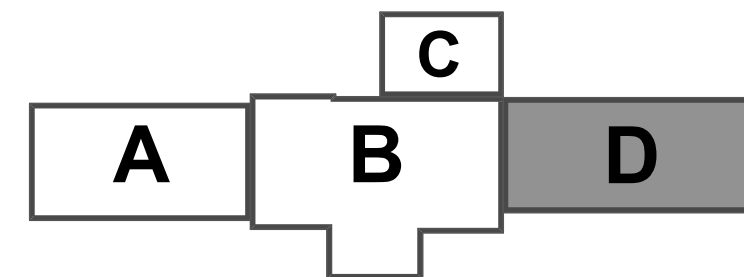


ZESTAWIENIE PŁYTEK		ściany
	1	117 sztuk
	2	12 sztuk
	3	24 sztuki

	1	Płytki ścienne i podłogowe- granitogres, płytka kalibrowana i rektyfikowana 30x60 cm (29,8x59,8 cm) spoina 2mm ref.- Nord Ceram seria SHIFT, kolor grau, lub gres równoważny
	2	Płytki ścienne i podłogowe- granitogres, płytka kalibrowana i rektyfikowana 30x60 cm (29,8x59,8 cm) spoina 2mm ref.- Nord Ceram seria SHIFT, kolor grau, lub gres równoważny
	3	Płytki ścienne i podłogowe- granitogres, płytka kalibrowana i rektyfikowana 30x60 cm (29,8x59,8 cm) spoina 2mm ref.- Nord Ceram seria SHIFT, kolor graphite, lub gres równoważny
	4	Płytki ścienne i podłogowe- granitogres, płytka kalibrowana i rektyfikowana 30x60 cm (29,8x59,8 cm) spoina 2mm ref.- Nord Ceram seria SHIFT, kolor graphite, lub gres równoważny
	5	Płytki cokolikowa- granitogres, 9,5x60 cm (9,5x59,8x0,95cm) spoina 2mm ref.- Nord Ceram seria SHIFT, kolor graphite, lub gres równoważny
	6	kolor RAL 1013 (rgb 255, 245, 227) ściany, farba emulsja zmywalna
	7	kolor RAL 7044 (rgb 194, 191, 184) ściany, farba emulsja zmywalna
	8	kolor RAL 6013 (rgb 117, 115, 079) kolor profili okiennych
	9	kolor RAL 7037 (rgb 122, 125, 128) drzwi wewnętrzne, lakierowane
	10	Lustro
		w pasie nad płytkami+ płyta GKBI, do zlicowania z płytkami
		kierunek układania płytek płytka początkowa



akpb ARCHITEKCI PIOTR BARTOSIK	
pracownia : 60-566 Poznań, ul. Szamotulska 82/8 tel. 501-645-391, 61-8417-593, e-mail: akpbarchitekci@gmail.com	
INWESTOR: GMINA CZERWONAK, ul. Źródłana 39, 62-004 Czerwonak	
NAZWA PROJEKTU: Przebudowa budynku dworca w Bolechowie wraz z zabudowaniami przyległymi oraz budowa infrastruktury zewnętrznej dla dworca w Bolechowie Bolechowo, ul. Kolejowa, dz. nr 270/14, 270/15, 270/13, 262, 252/1, 252/2	
BRANŻA: ARCHITEKTURA	FAZA PROJEKTU: PROJEKT WYKONAWCZY WNETRZA
NAZWA RYSUNKU: KLUB SENIORA	SKALA: 1:50
PROJEKTANCI: mgr inż. arch. Piotr Bartosik upr. arch. nr 7131/124/P/2001, WP-0016 mgr inż. arch. Ewa Wolna	NR RYS.: W3
POZNAŃ, maj 2015 r.	