


# OBIEKTY SPORTOWE KOMPLEKSU SPORTOWEGO W OWIŃSKACH

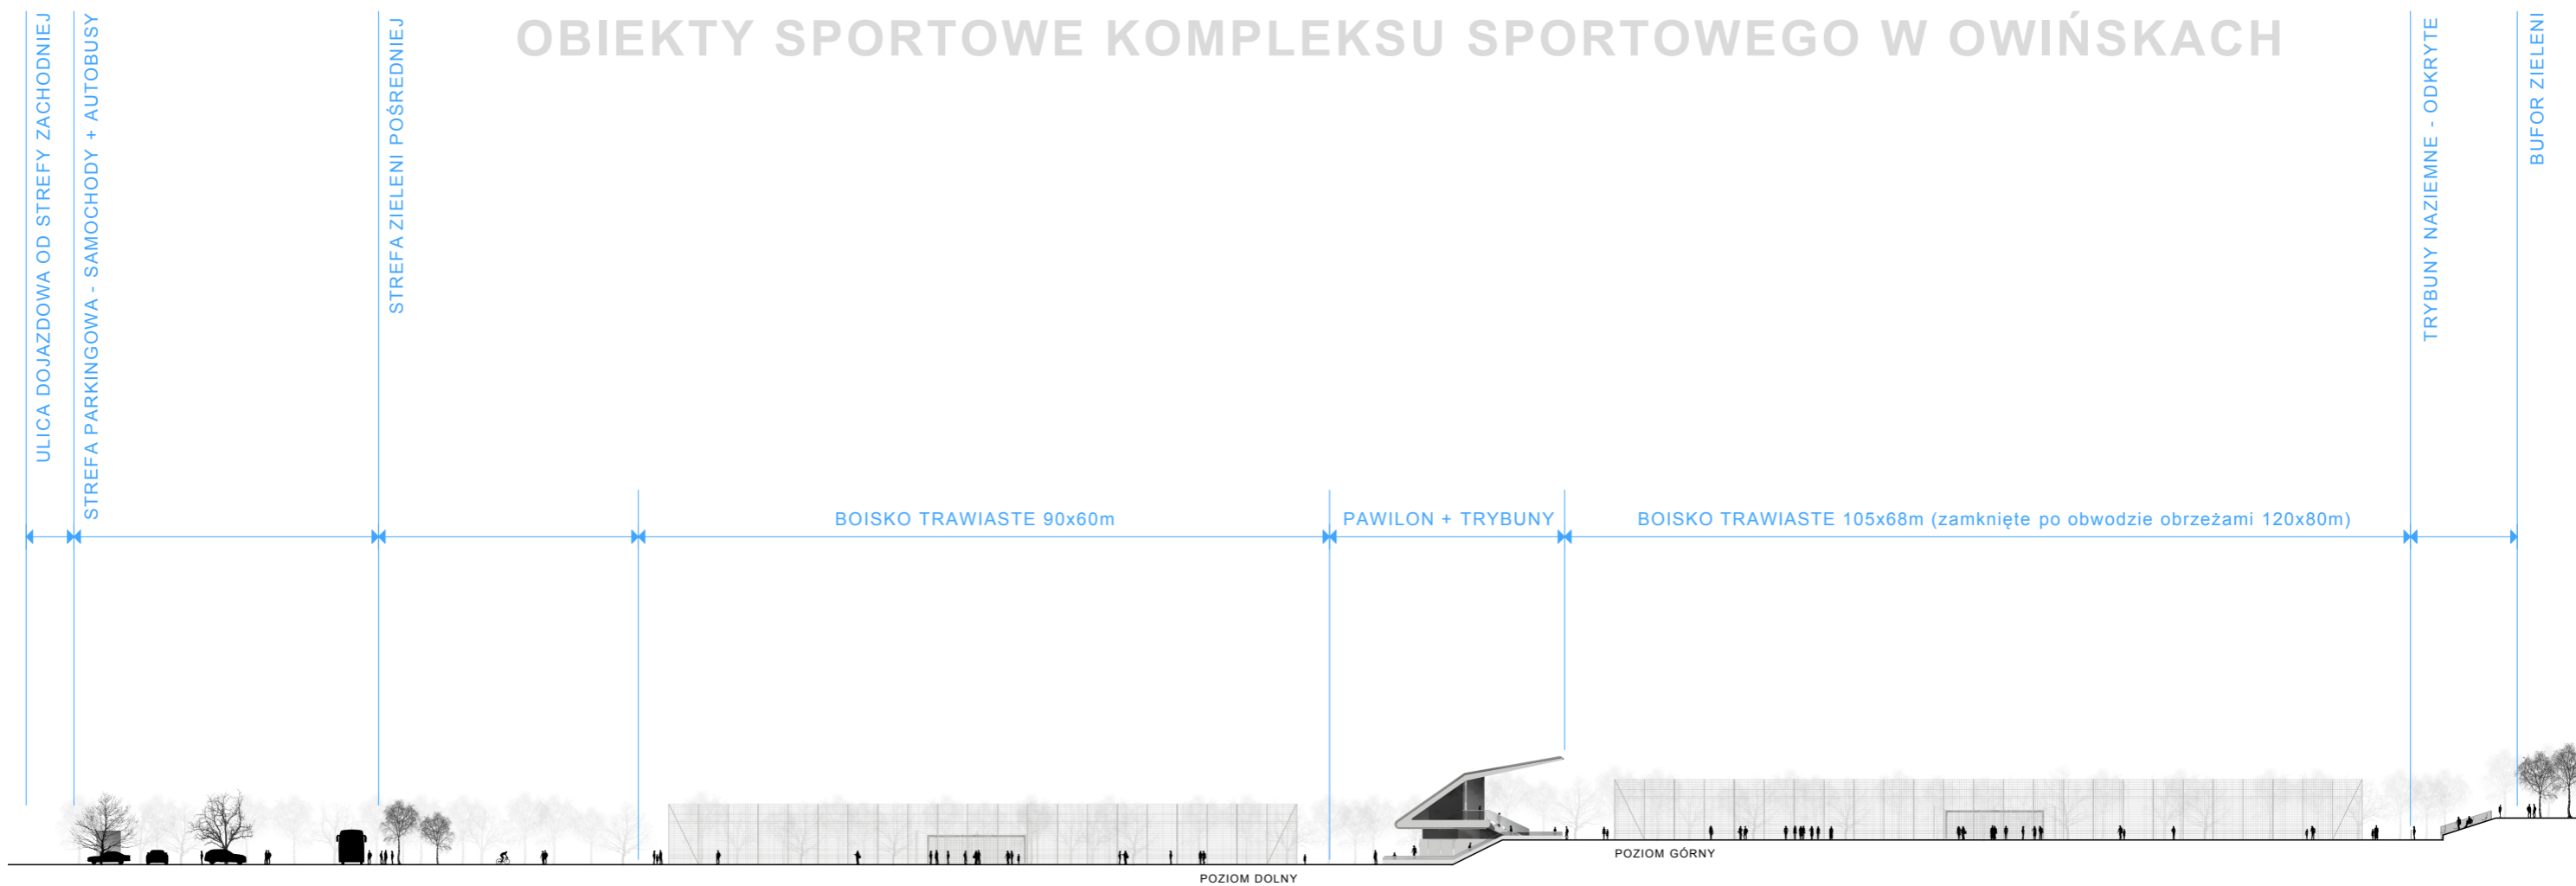

5 10 20 [m]

PRZEKRÓJ TERENOWY

Koncepcja Kompleksu Sportowego w Owińskach

ul. Poprzeczna 12, 62-005 Owińska (gmina Czerwonak)

rysunek nr: 4