



KM 1+500

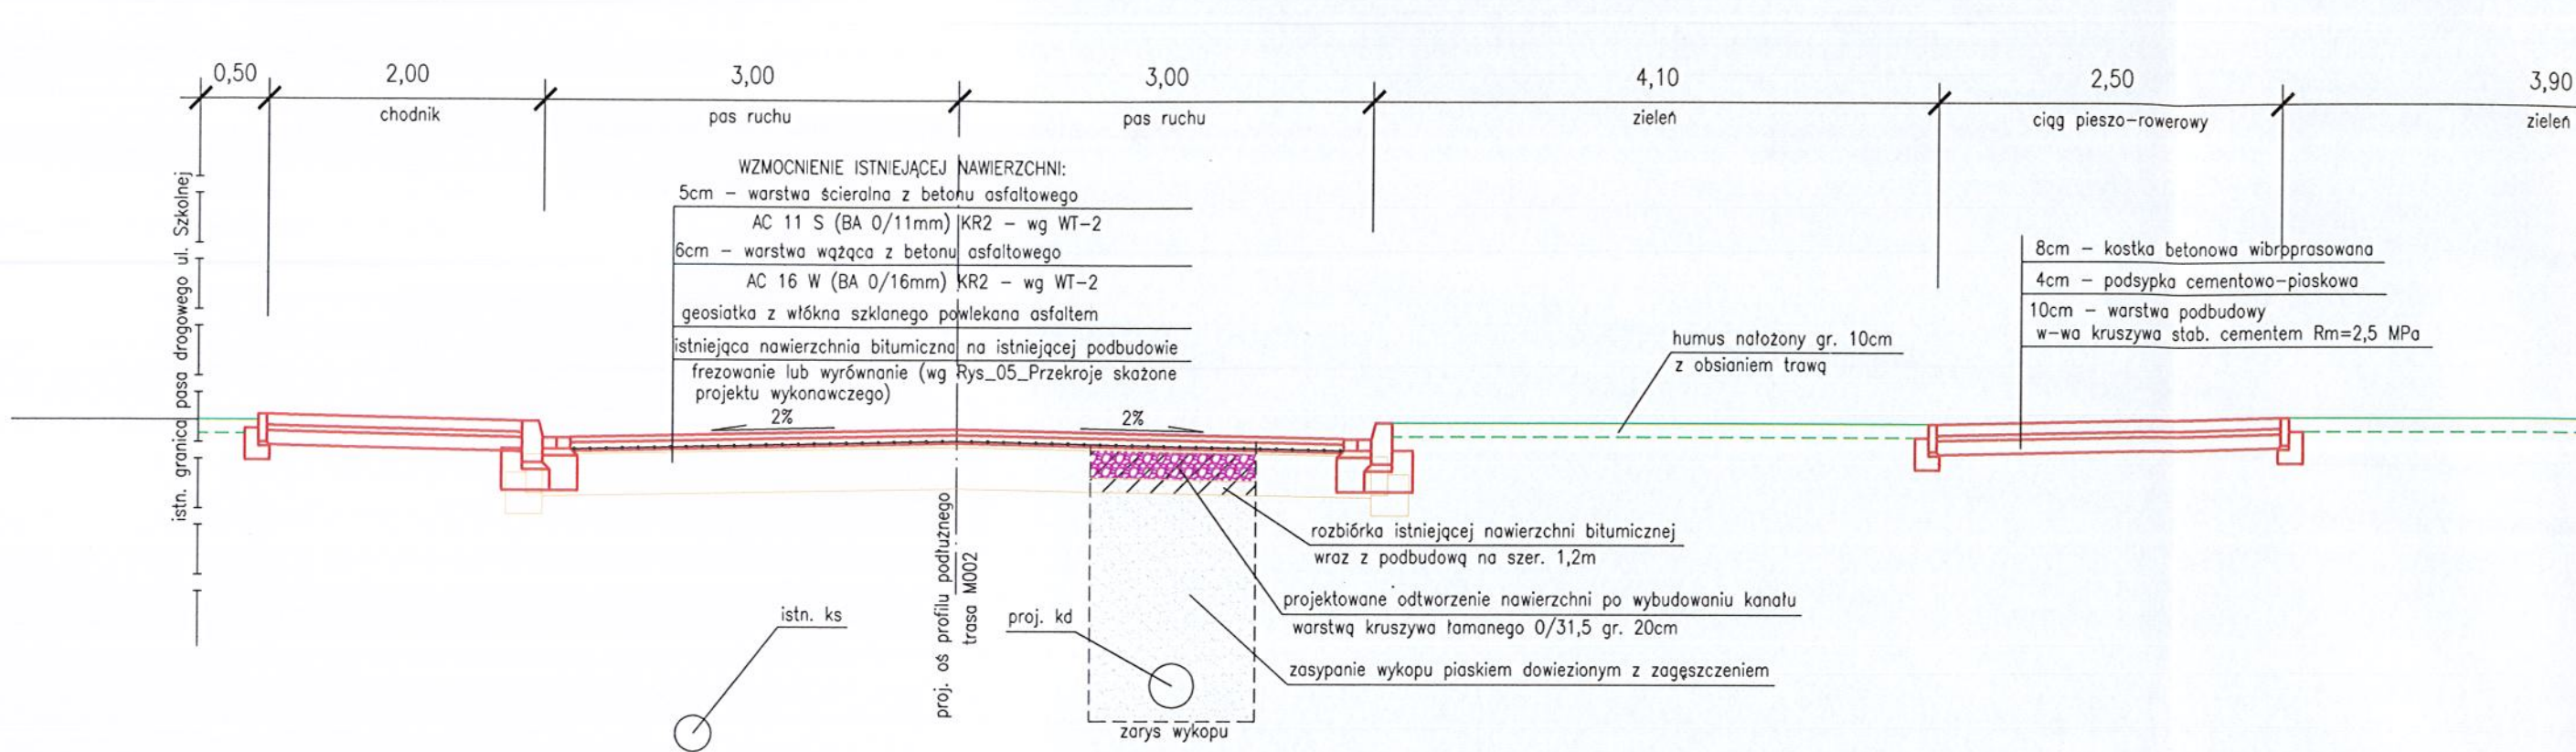

KM 1+740


Zakres zamówienia nie obejmuje budowy chodników i ciągu pieszorowerowego

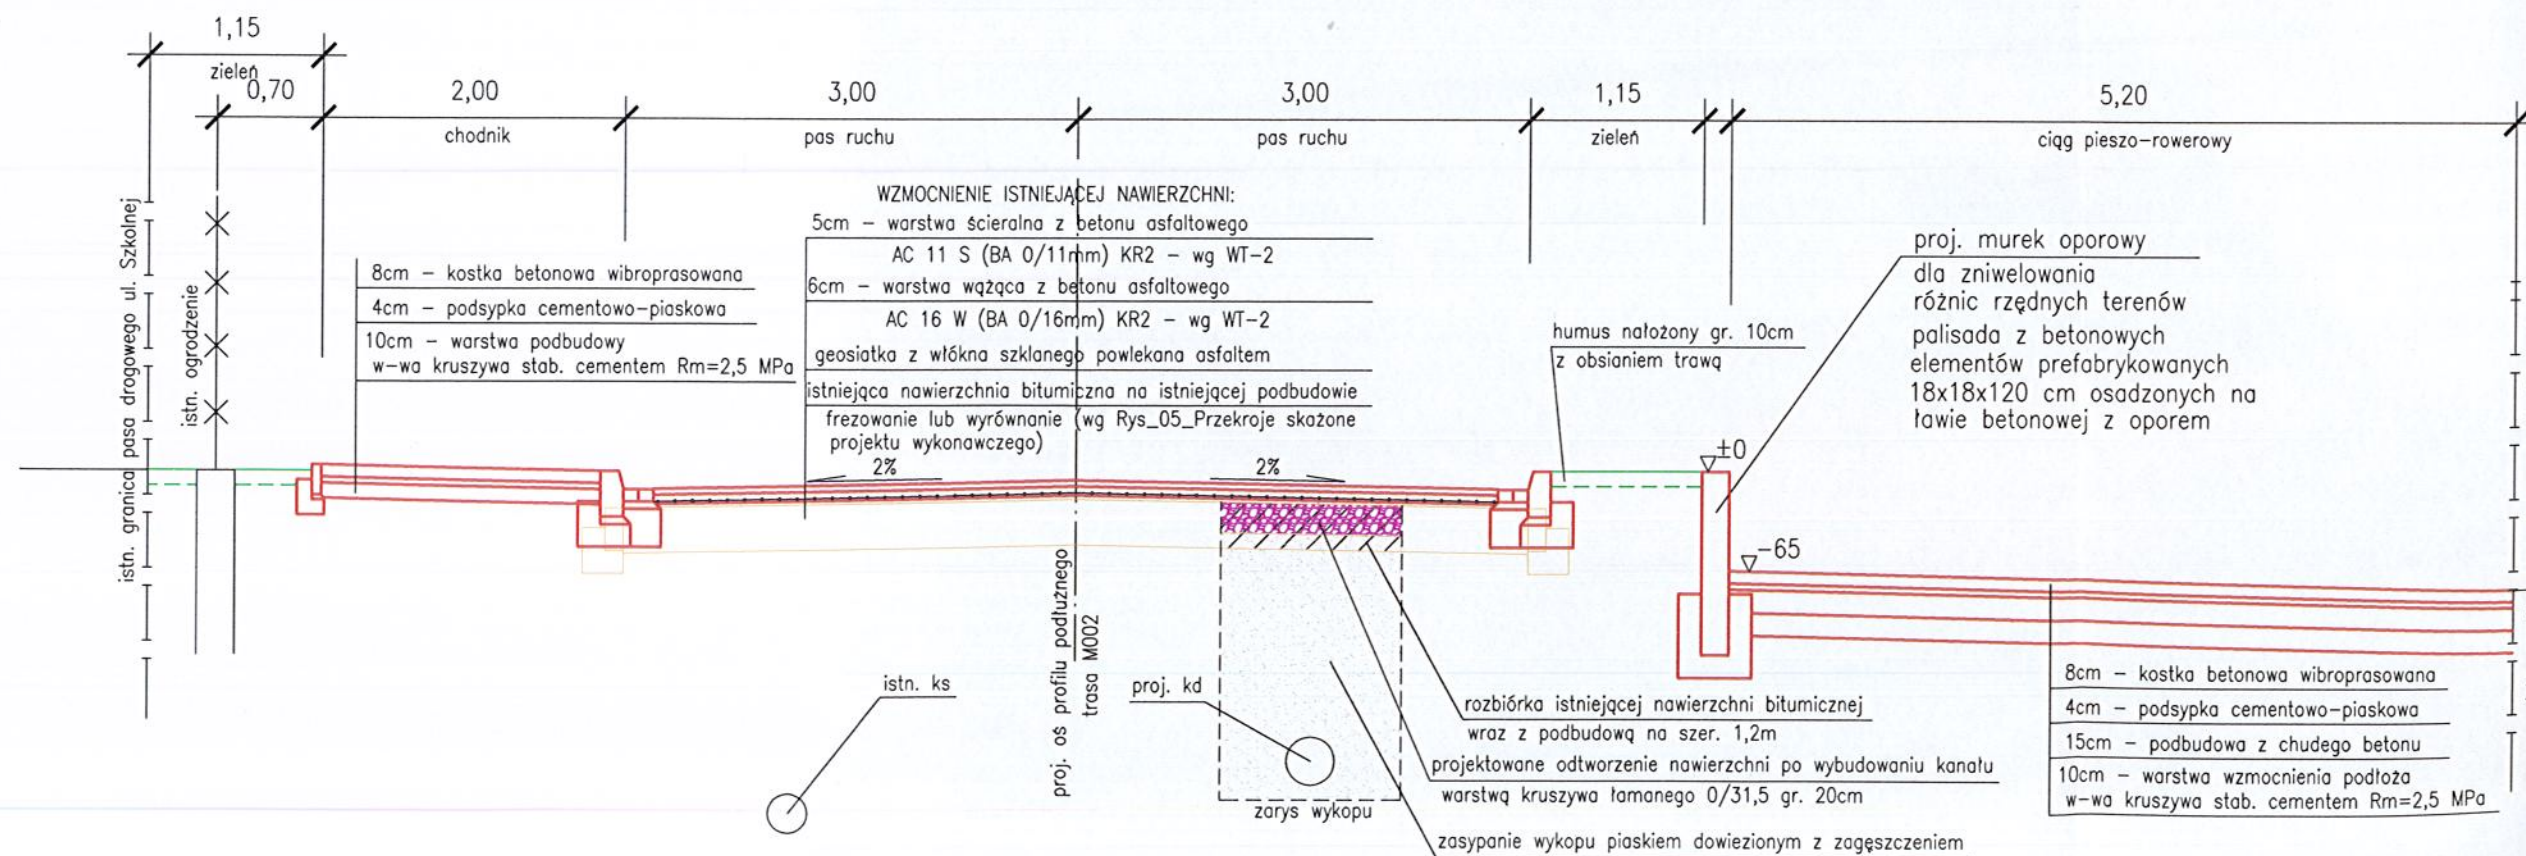

nej
budowaniu kanału
1cm
zagęszczeniem

KM 1+880

Zakres zamówienia nie obejmuje budowy chodnika i ciągu pieszo-rollerowego

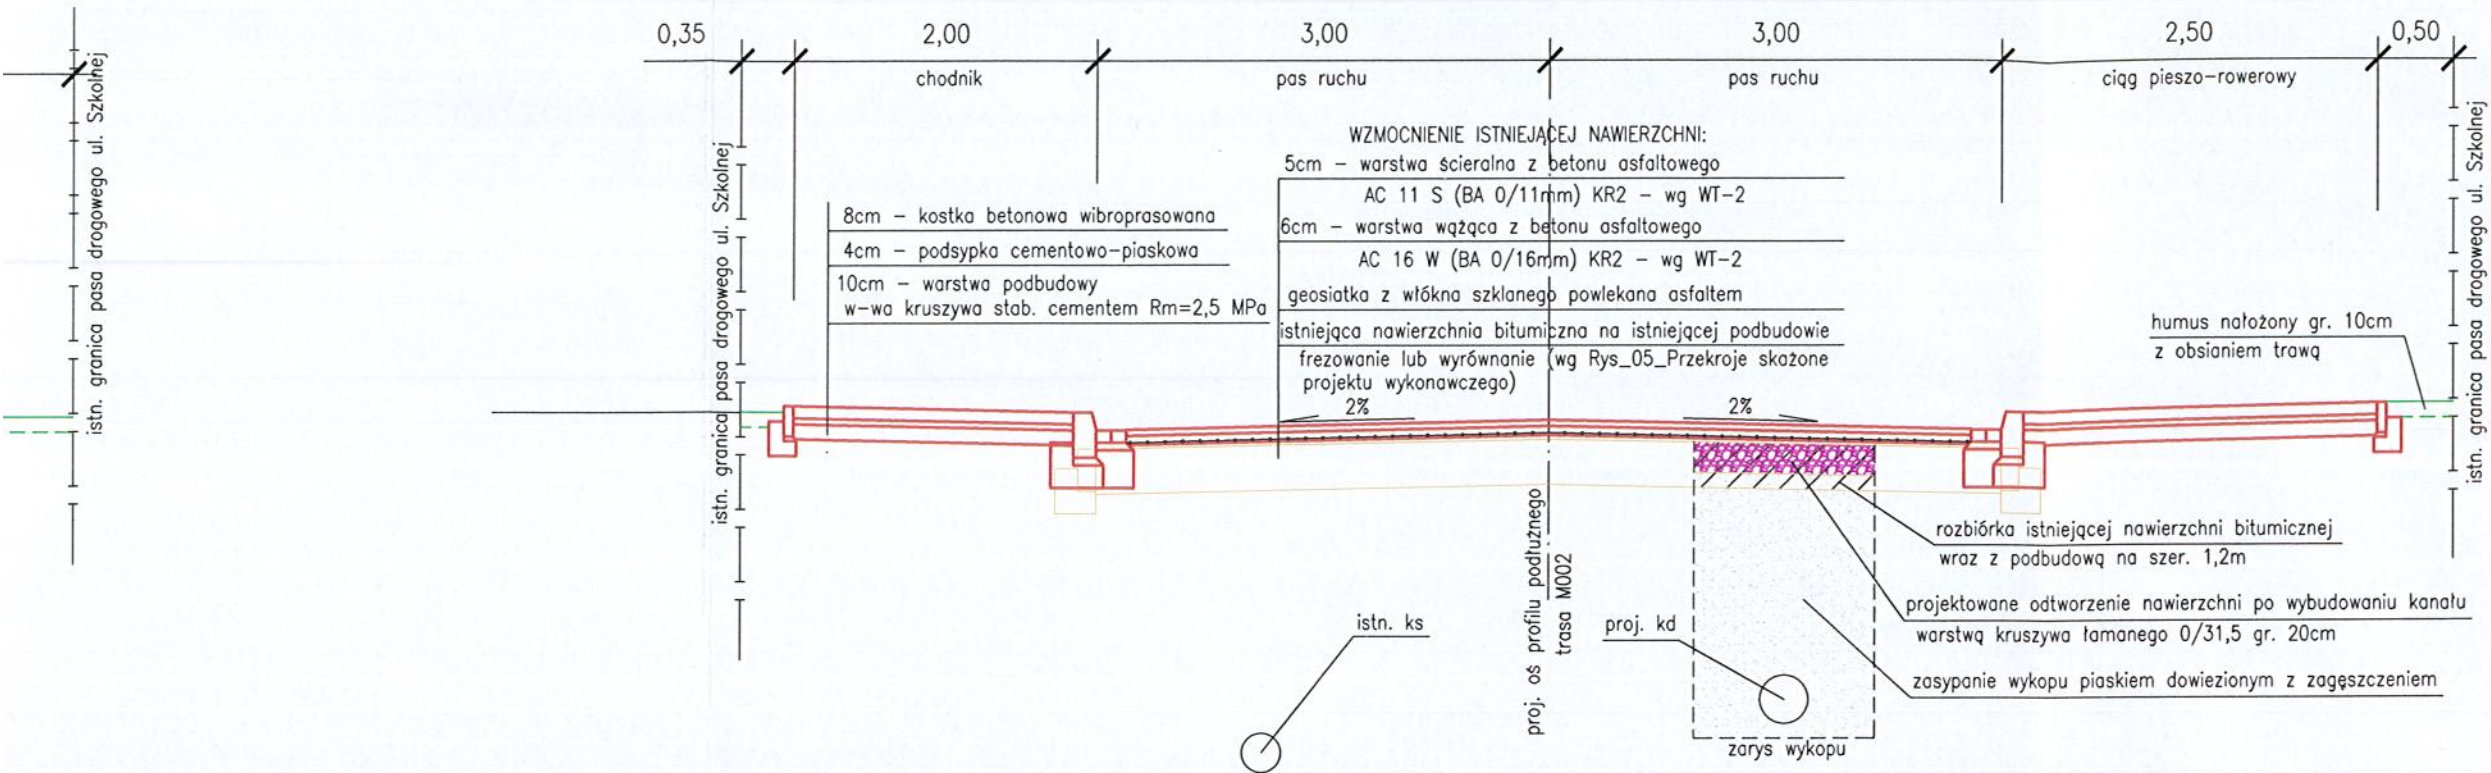

KM 2+100

