



# KM 1+500

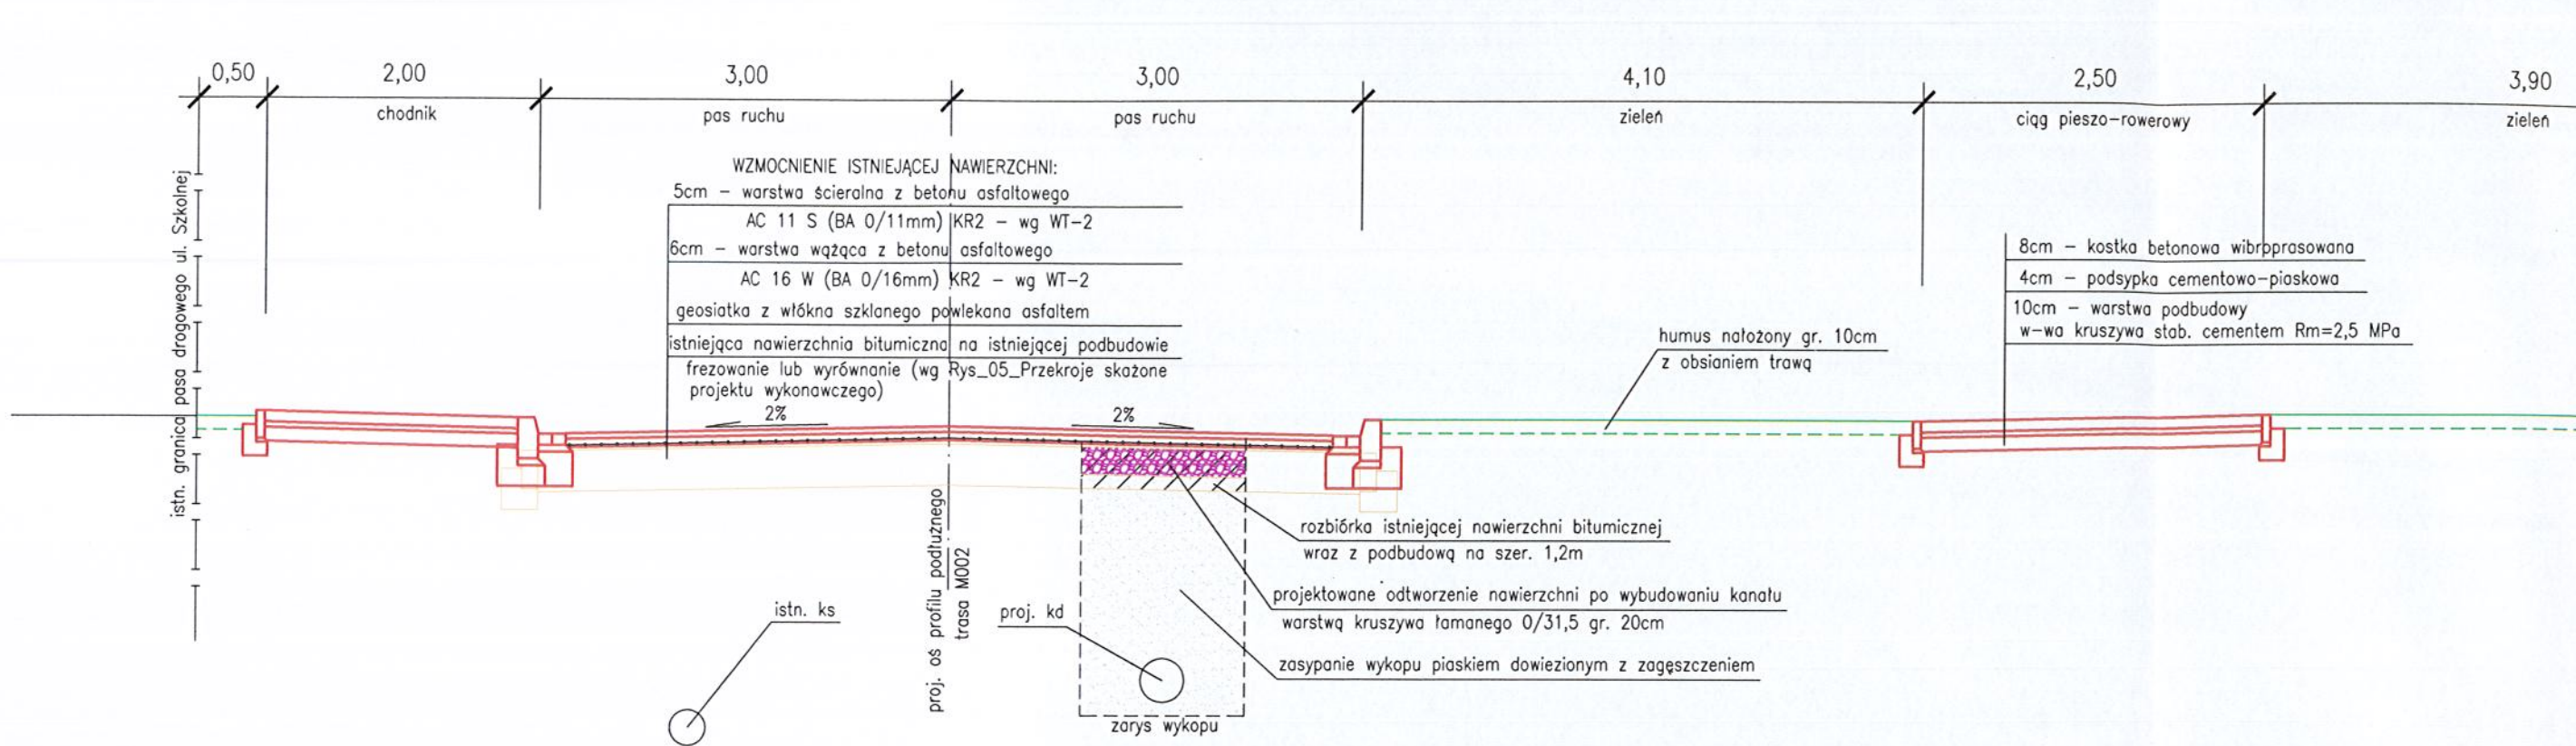


# KM 1+740

Zakres zamówienia nie obejmuje budowy chodników i ciągu pieszorowerowego ani krawężników, oporników i odwodnień z zaniżonej kostki

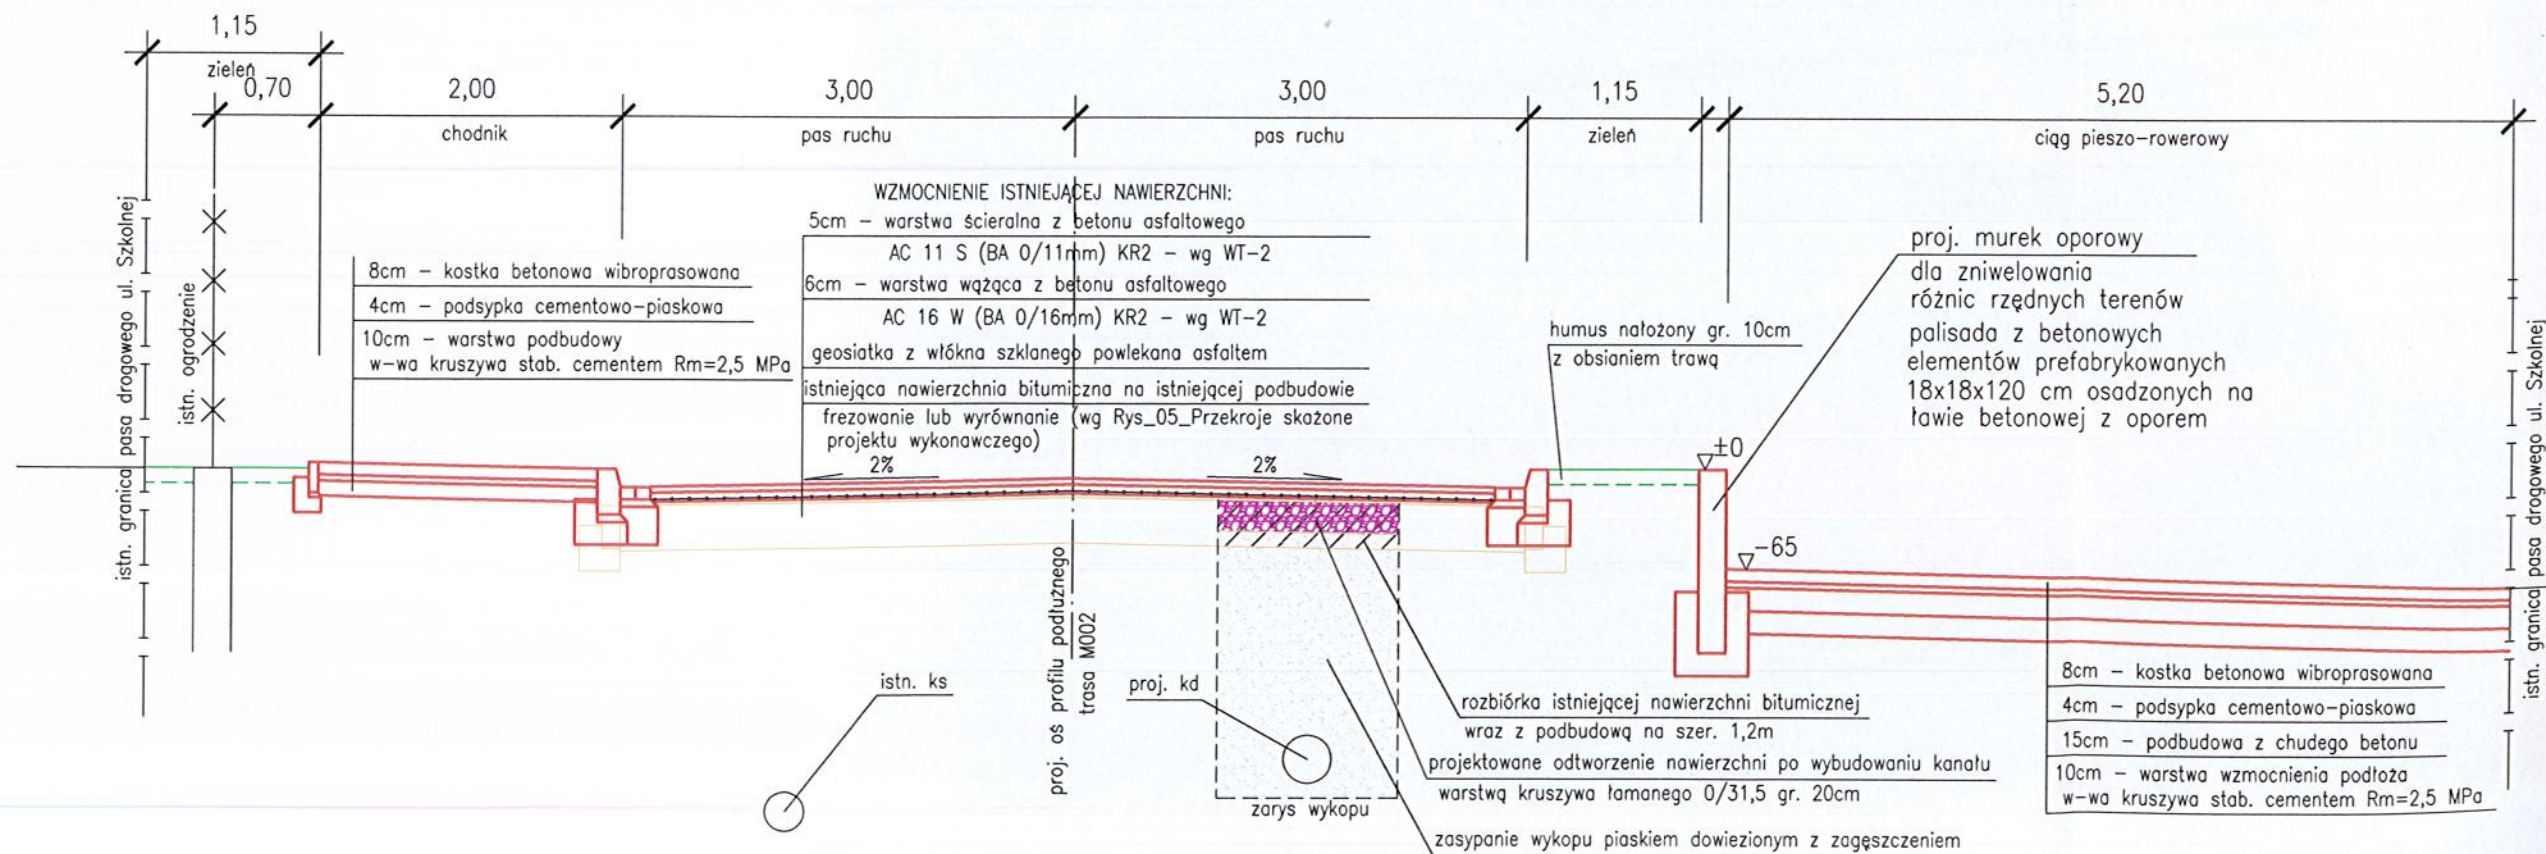

KM 1+880

Zakres zamówienia nie obejmuje budowy chodnika i ciągu pieszo-rollerowego ani krawężników, oporników i odwodnień z zniżenia kostki

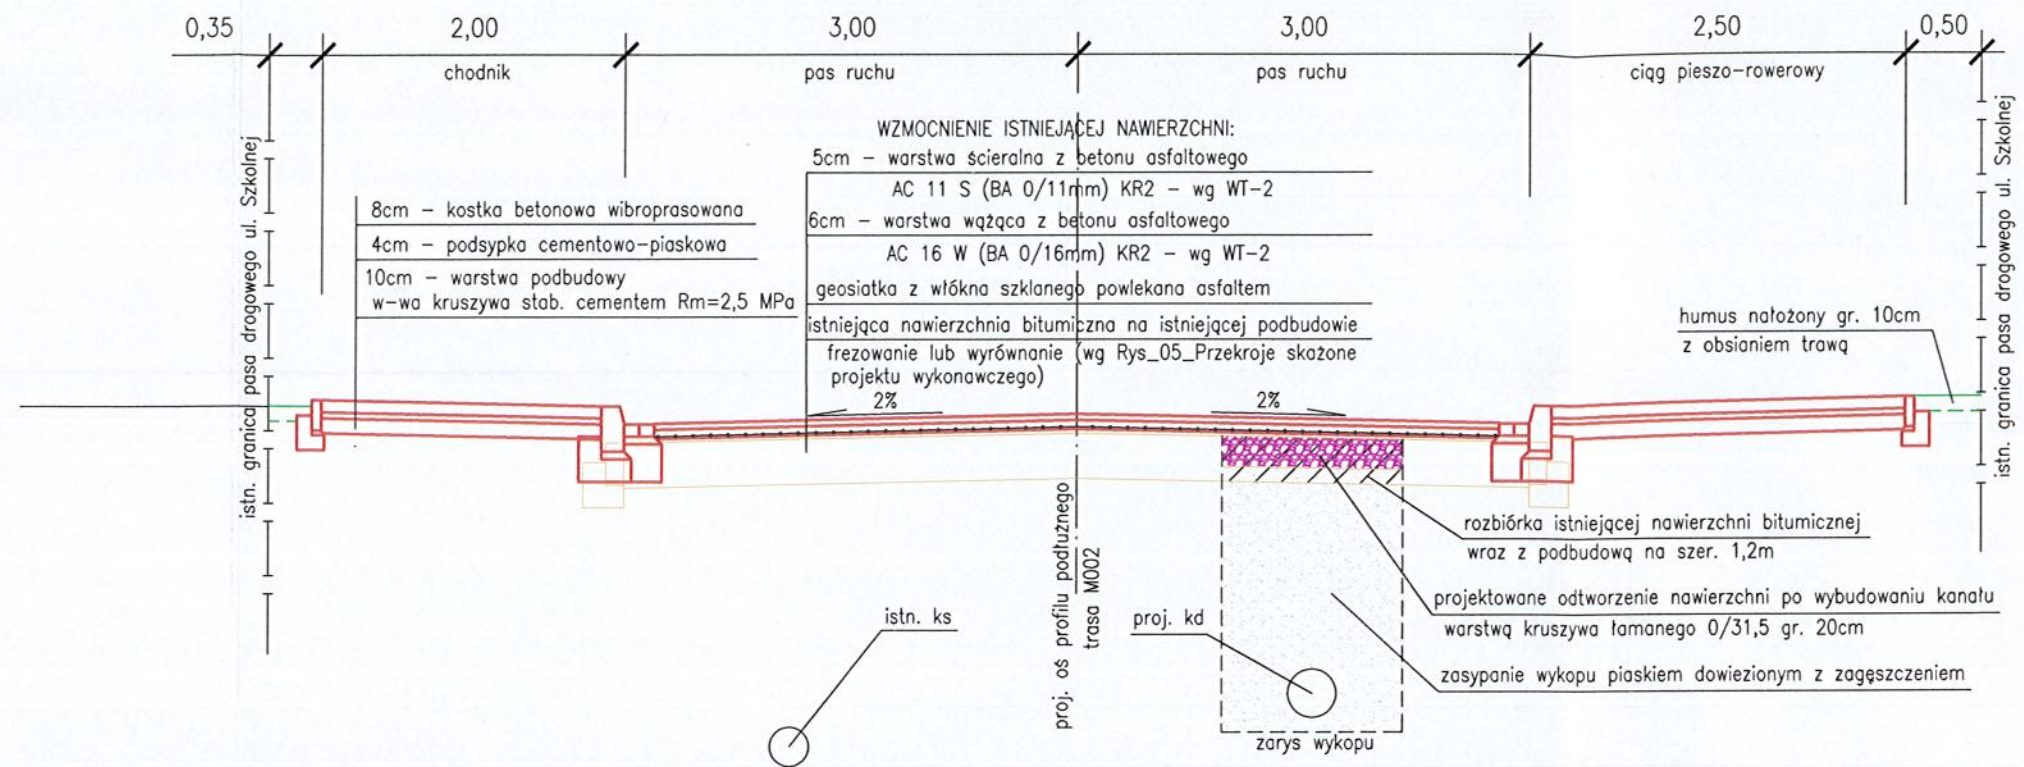

KM 2+100

