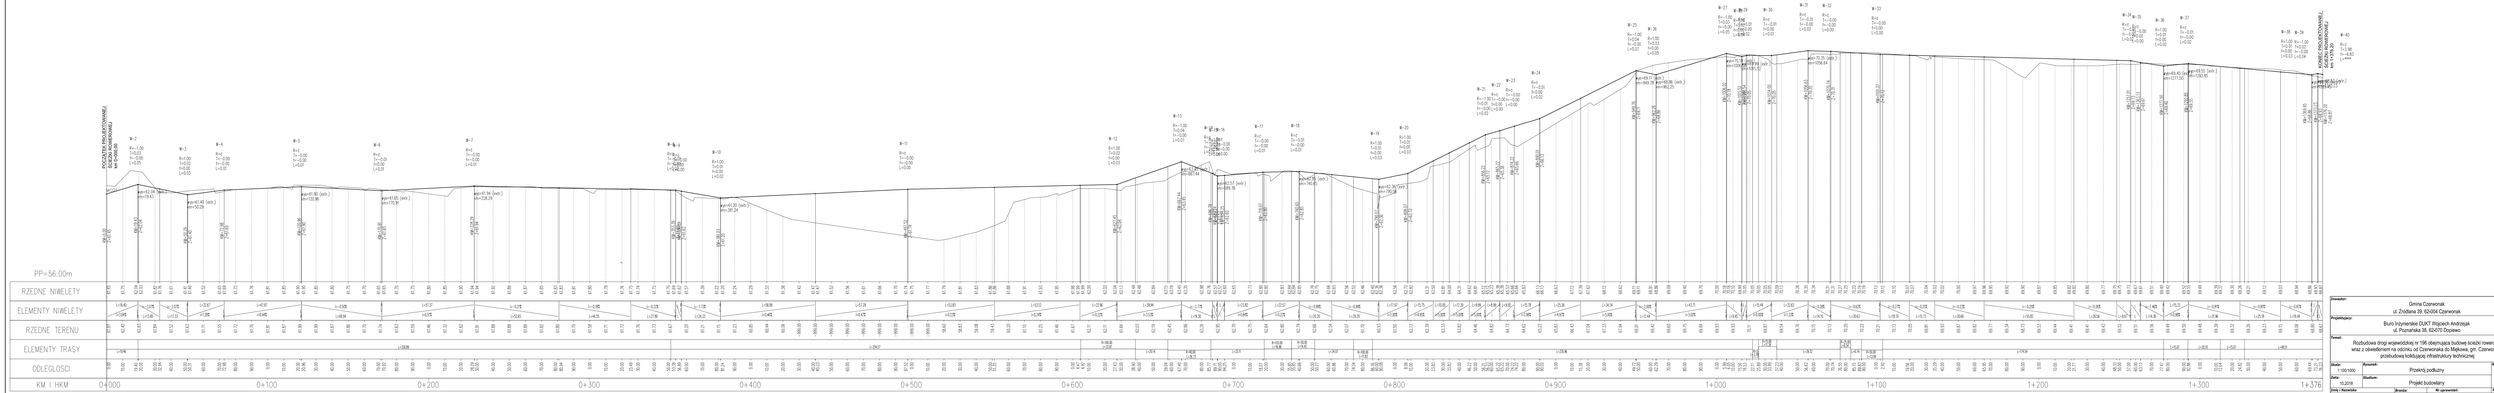


| | |
|---|---|
| Inwestor: | Gmina Czerwonak<br>ul. Żródłana 39, 62-004 Czerwonak |
| Projektujący: | Biuro Inżynierskie DUKT Wojciech Andrzejak<br>ul. Poznańska 38, 62-070 Dopiewo |
| Temat: | Rozbudowa drogi wojewódzkiej nr 196 obejmująca budowę ścieżki rowerowej wraz z oświetleniem na odcinku od Czerwonaka do Mątowa, gm. Czerwonak z przebudową kolidującej infrastruktury technicznej |
| Skala: 1:1000/1000 | Stadium: Projekt budowlany |
| Data: 10.2018 | Nr rys: 3 |

| Imię i Nazwisko | Branża | Nr uprawnień | Podpis |
|---|---|---|---|
| mgr inż. Wojciech Andrzejak | Drogowa | WKP/0299/POOD/17 | |
| mgr inż. Paweł Borowiak | Drogowa | WKP/0299/POOD/12 | |