



ULICA OGRODOWA

Przekrój normalny km 0+017,72 - km 0+261,56

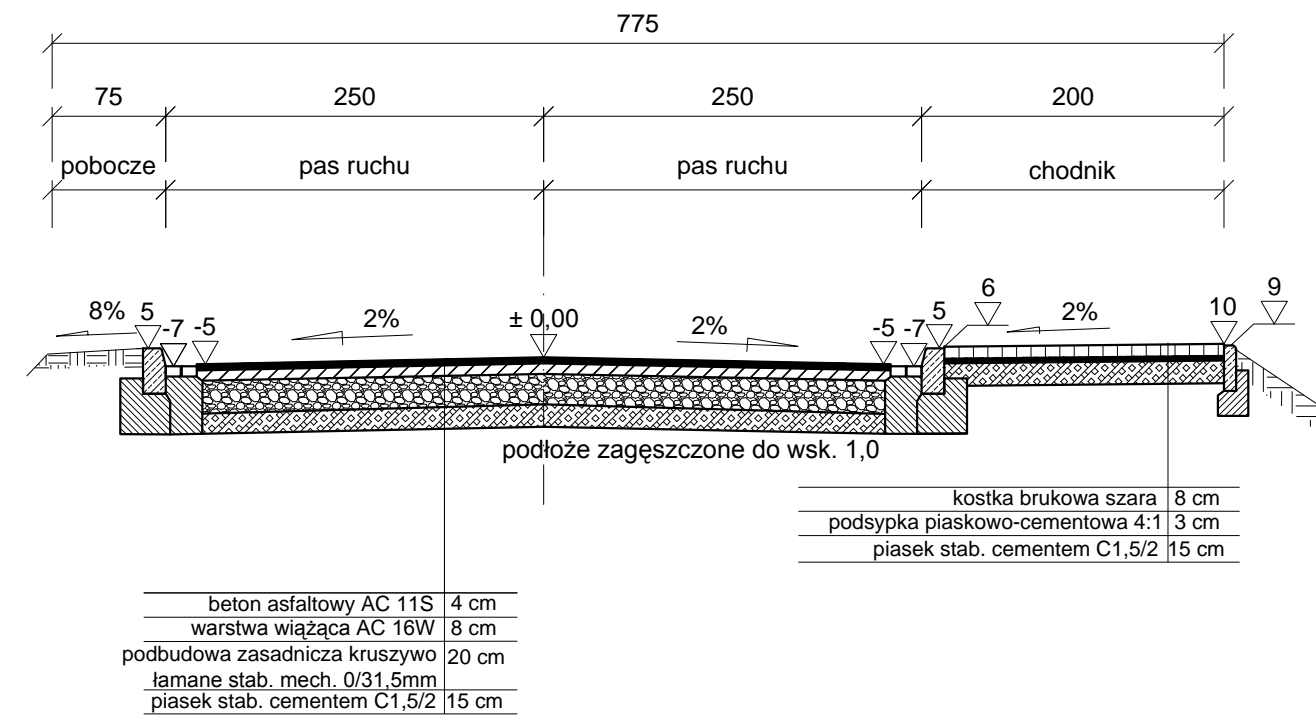


Przekrój normalny km 0+733,48 - km 0+844,30

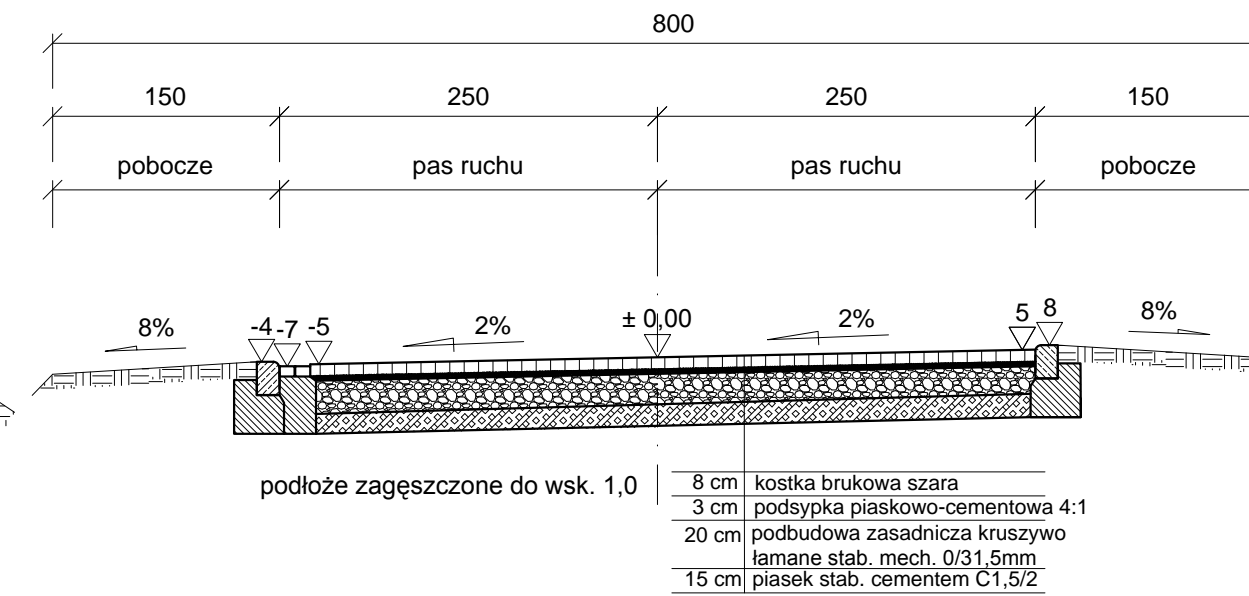


ULICA ZACISZE

Przekrój normalny km 0+261,56 - km 0+713,57
km 0+909,61 - km 0+936,40

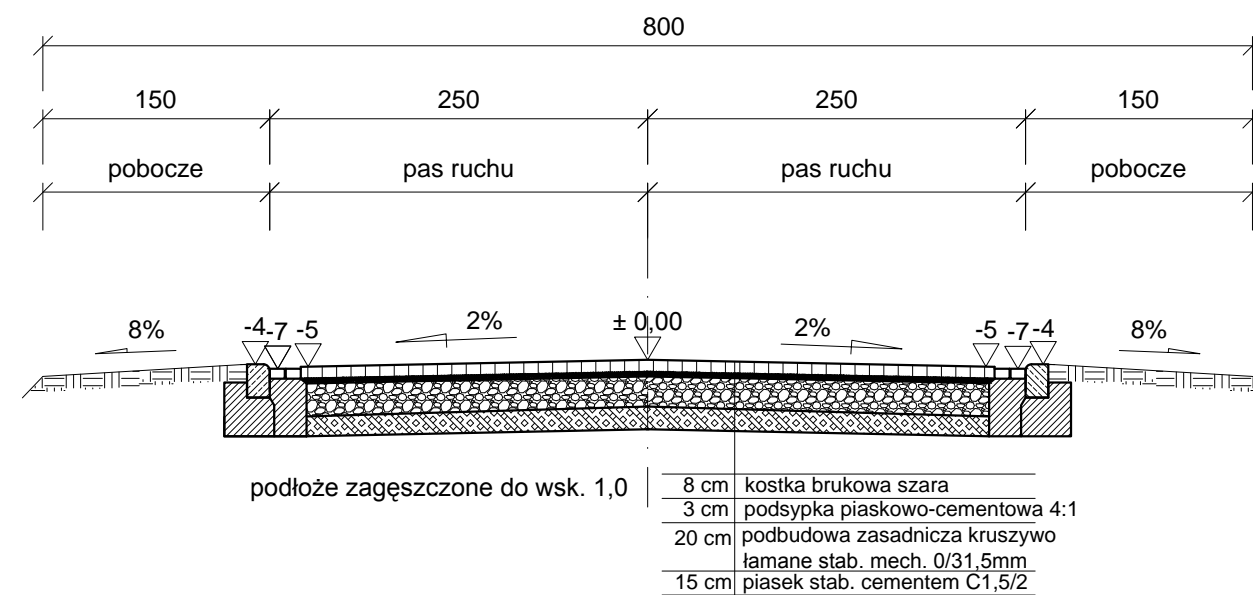

Przekrój normalny km 0+006,54 - km 0+027,75

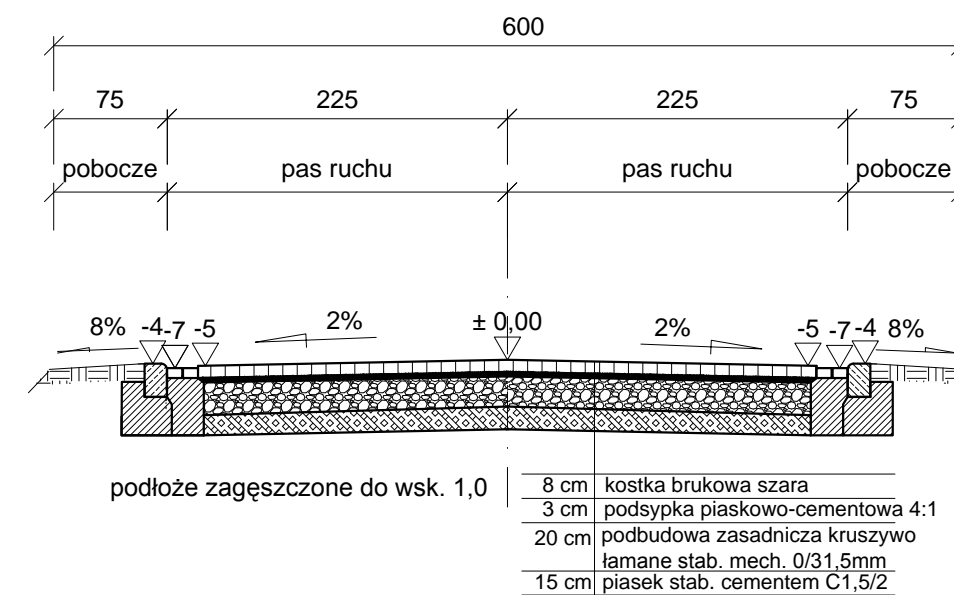

INWESTOR / ZAMAWIAJĄCY:



Gmina Czerwonak
ul. Źródłana 39
62-004 Czerwonak

WYKONAWCA PROJEKTU:

Biuro Projektowe
FORMA

NAZWA INWESTYCJI:

BUDOWA ULICY OGRODOWEJ, ZACISZE W MIĘKOWIE

FAZA:

PROJEKT BUDOWLANY

TREŚĆ RYSUNKU:

PRZEKROJE NORMALNE

SKALA: 1:50

ZESPÓŁ PROJEKTOWY

funkcja:		podpis:	data:
PROJEKTANT:	inż. Bartosz Prałat		08.2017
OPRACOWAŁ:	inż. Piotr Tusiński		
OPRACOWAŁ:			
data:	nr umowy:	nr rys.:	faza:
08.2017	WI.272.54.16	5	PB
			tom:
			I