



mgr inż. Andrzej Kuroczyński Samulczyk,  
 Upr. do projekt. WK/0131/P00E/06  
 Upr. do nadz. i kier. rob. WK/0129/11/W0E/04  
 Rob. elektrycz. i inżynieria  
 ul. Zielna 6A/82-200 Grzegorz

Łaczy arkusz 5

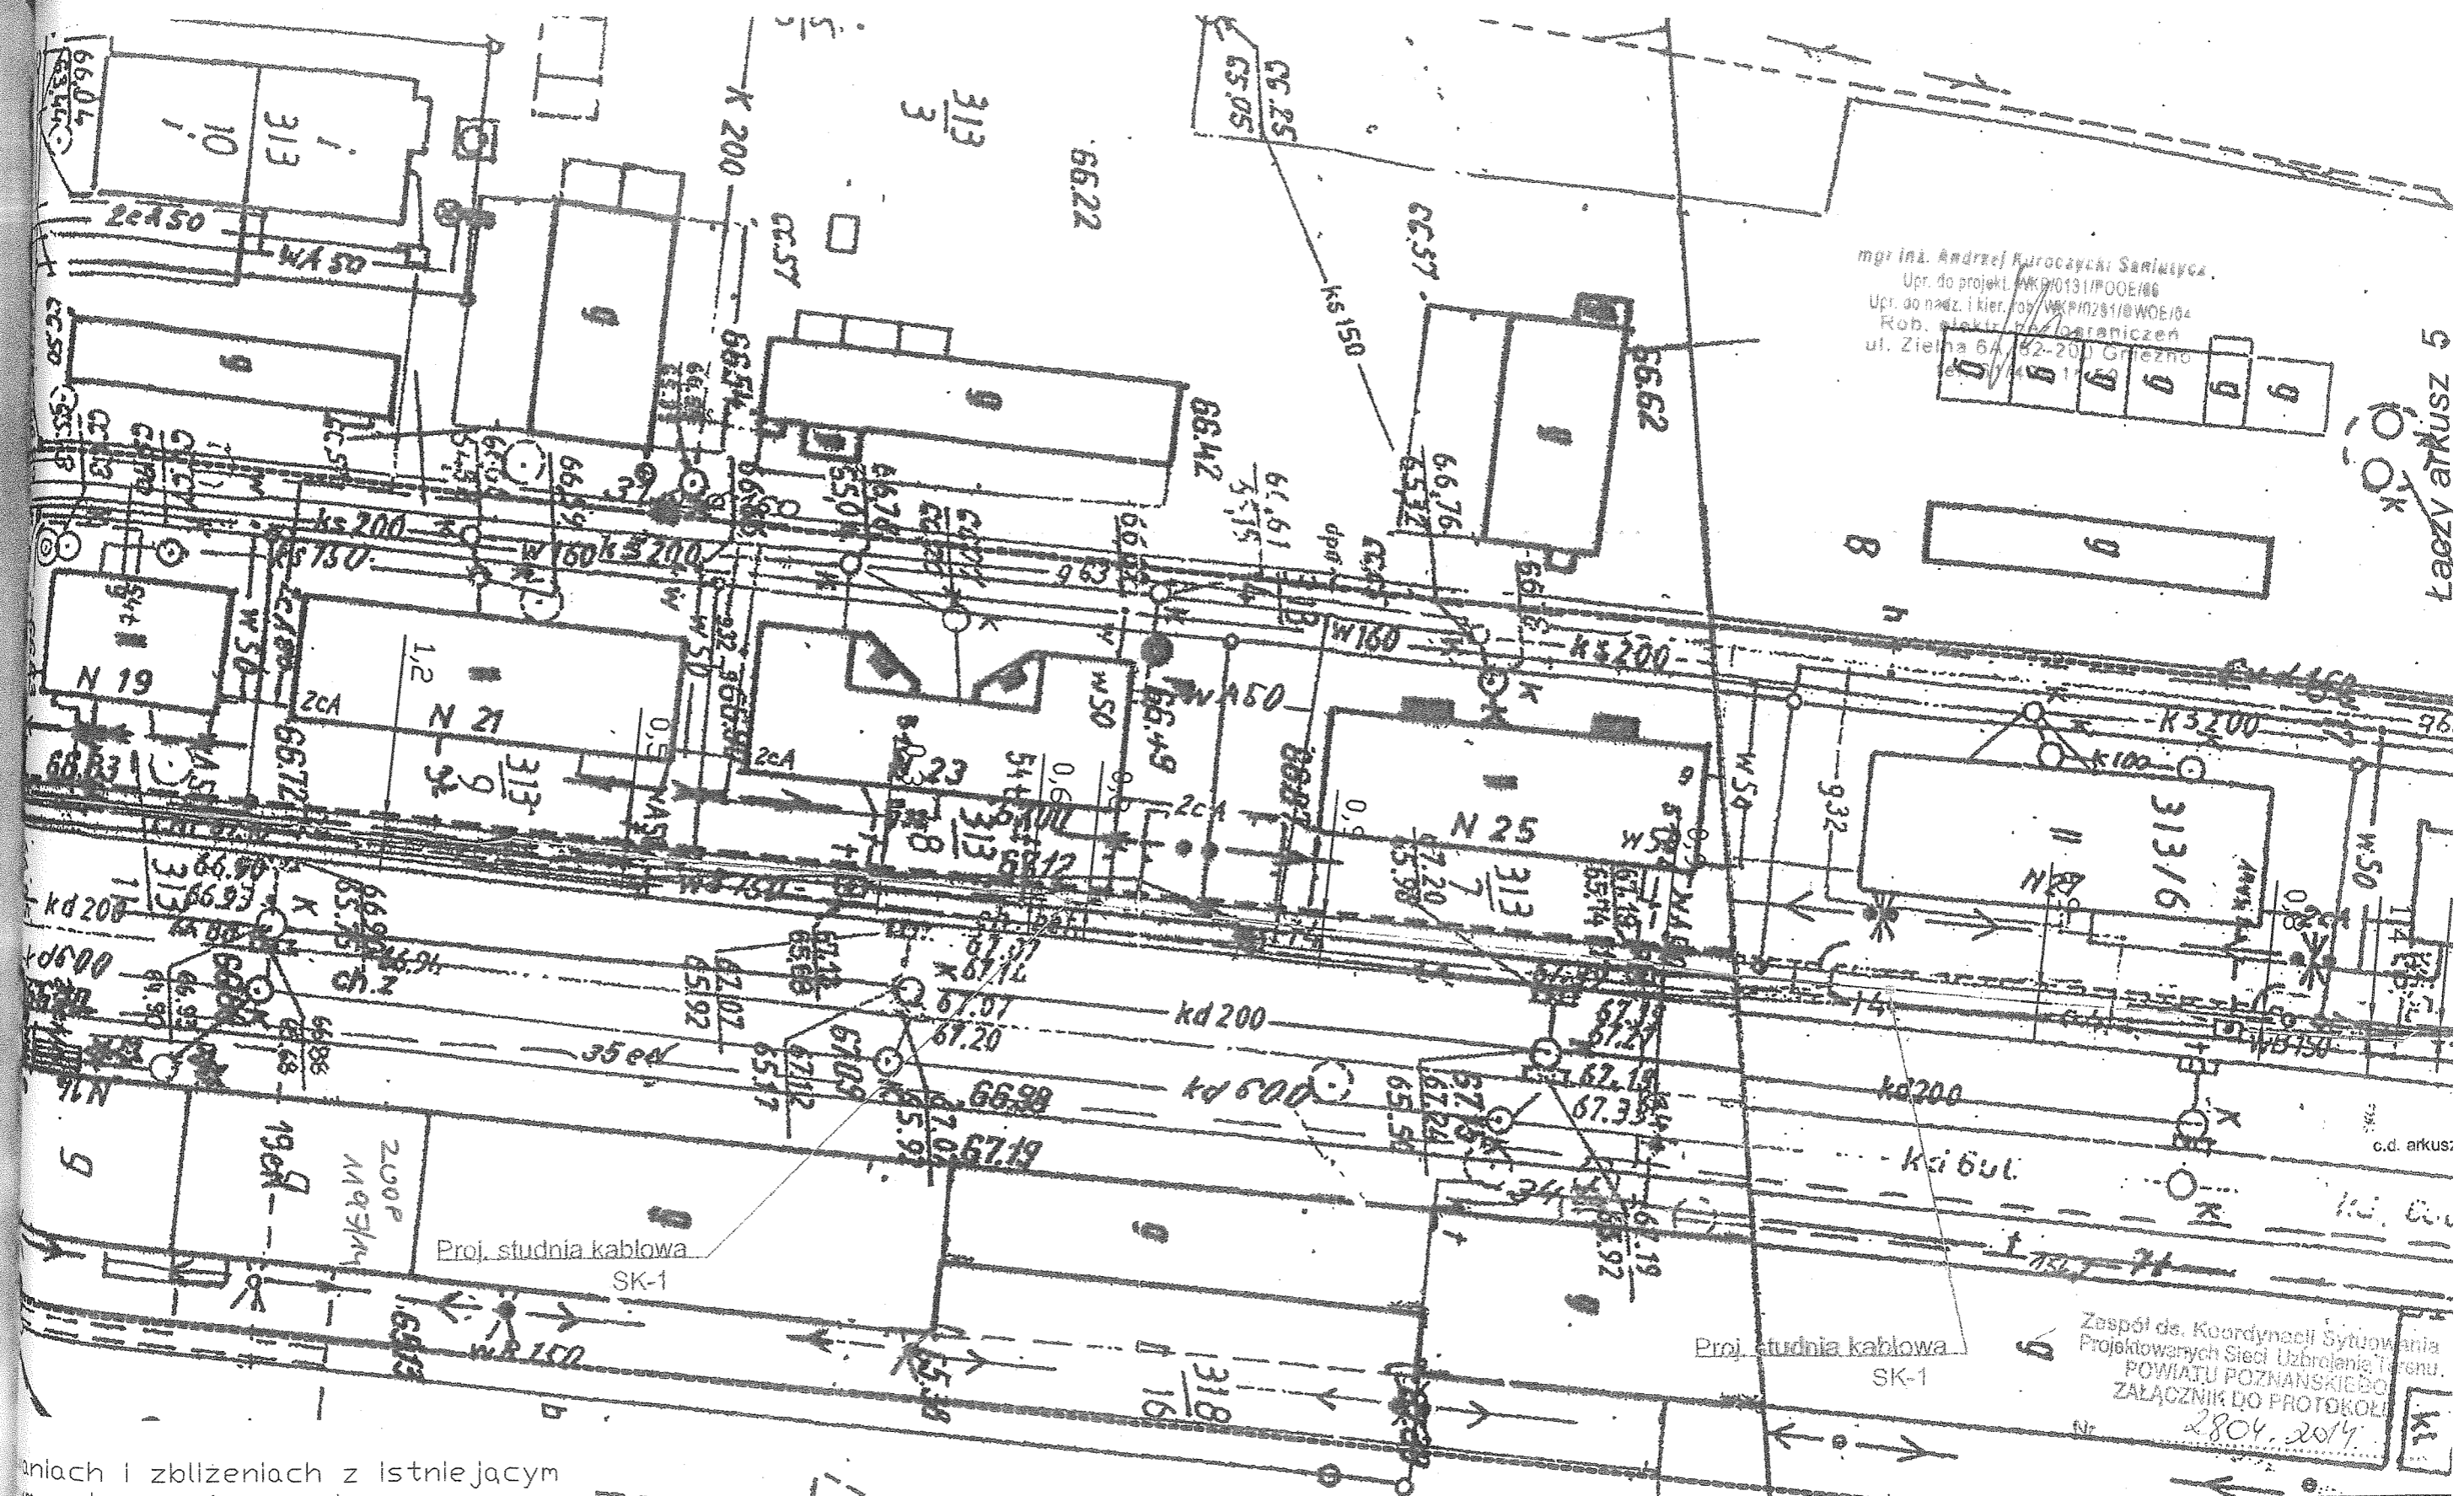





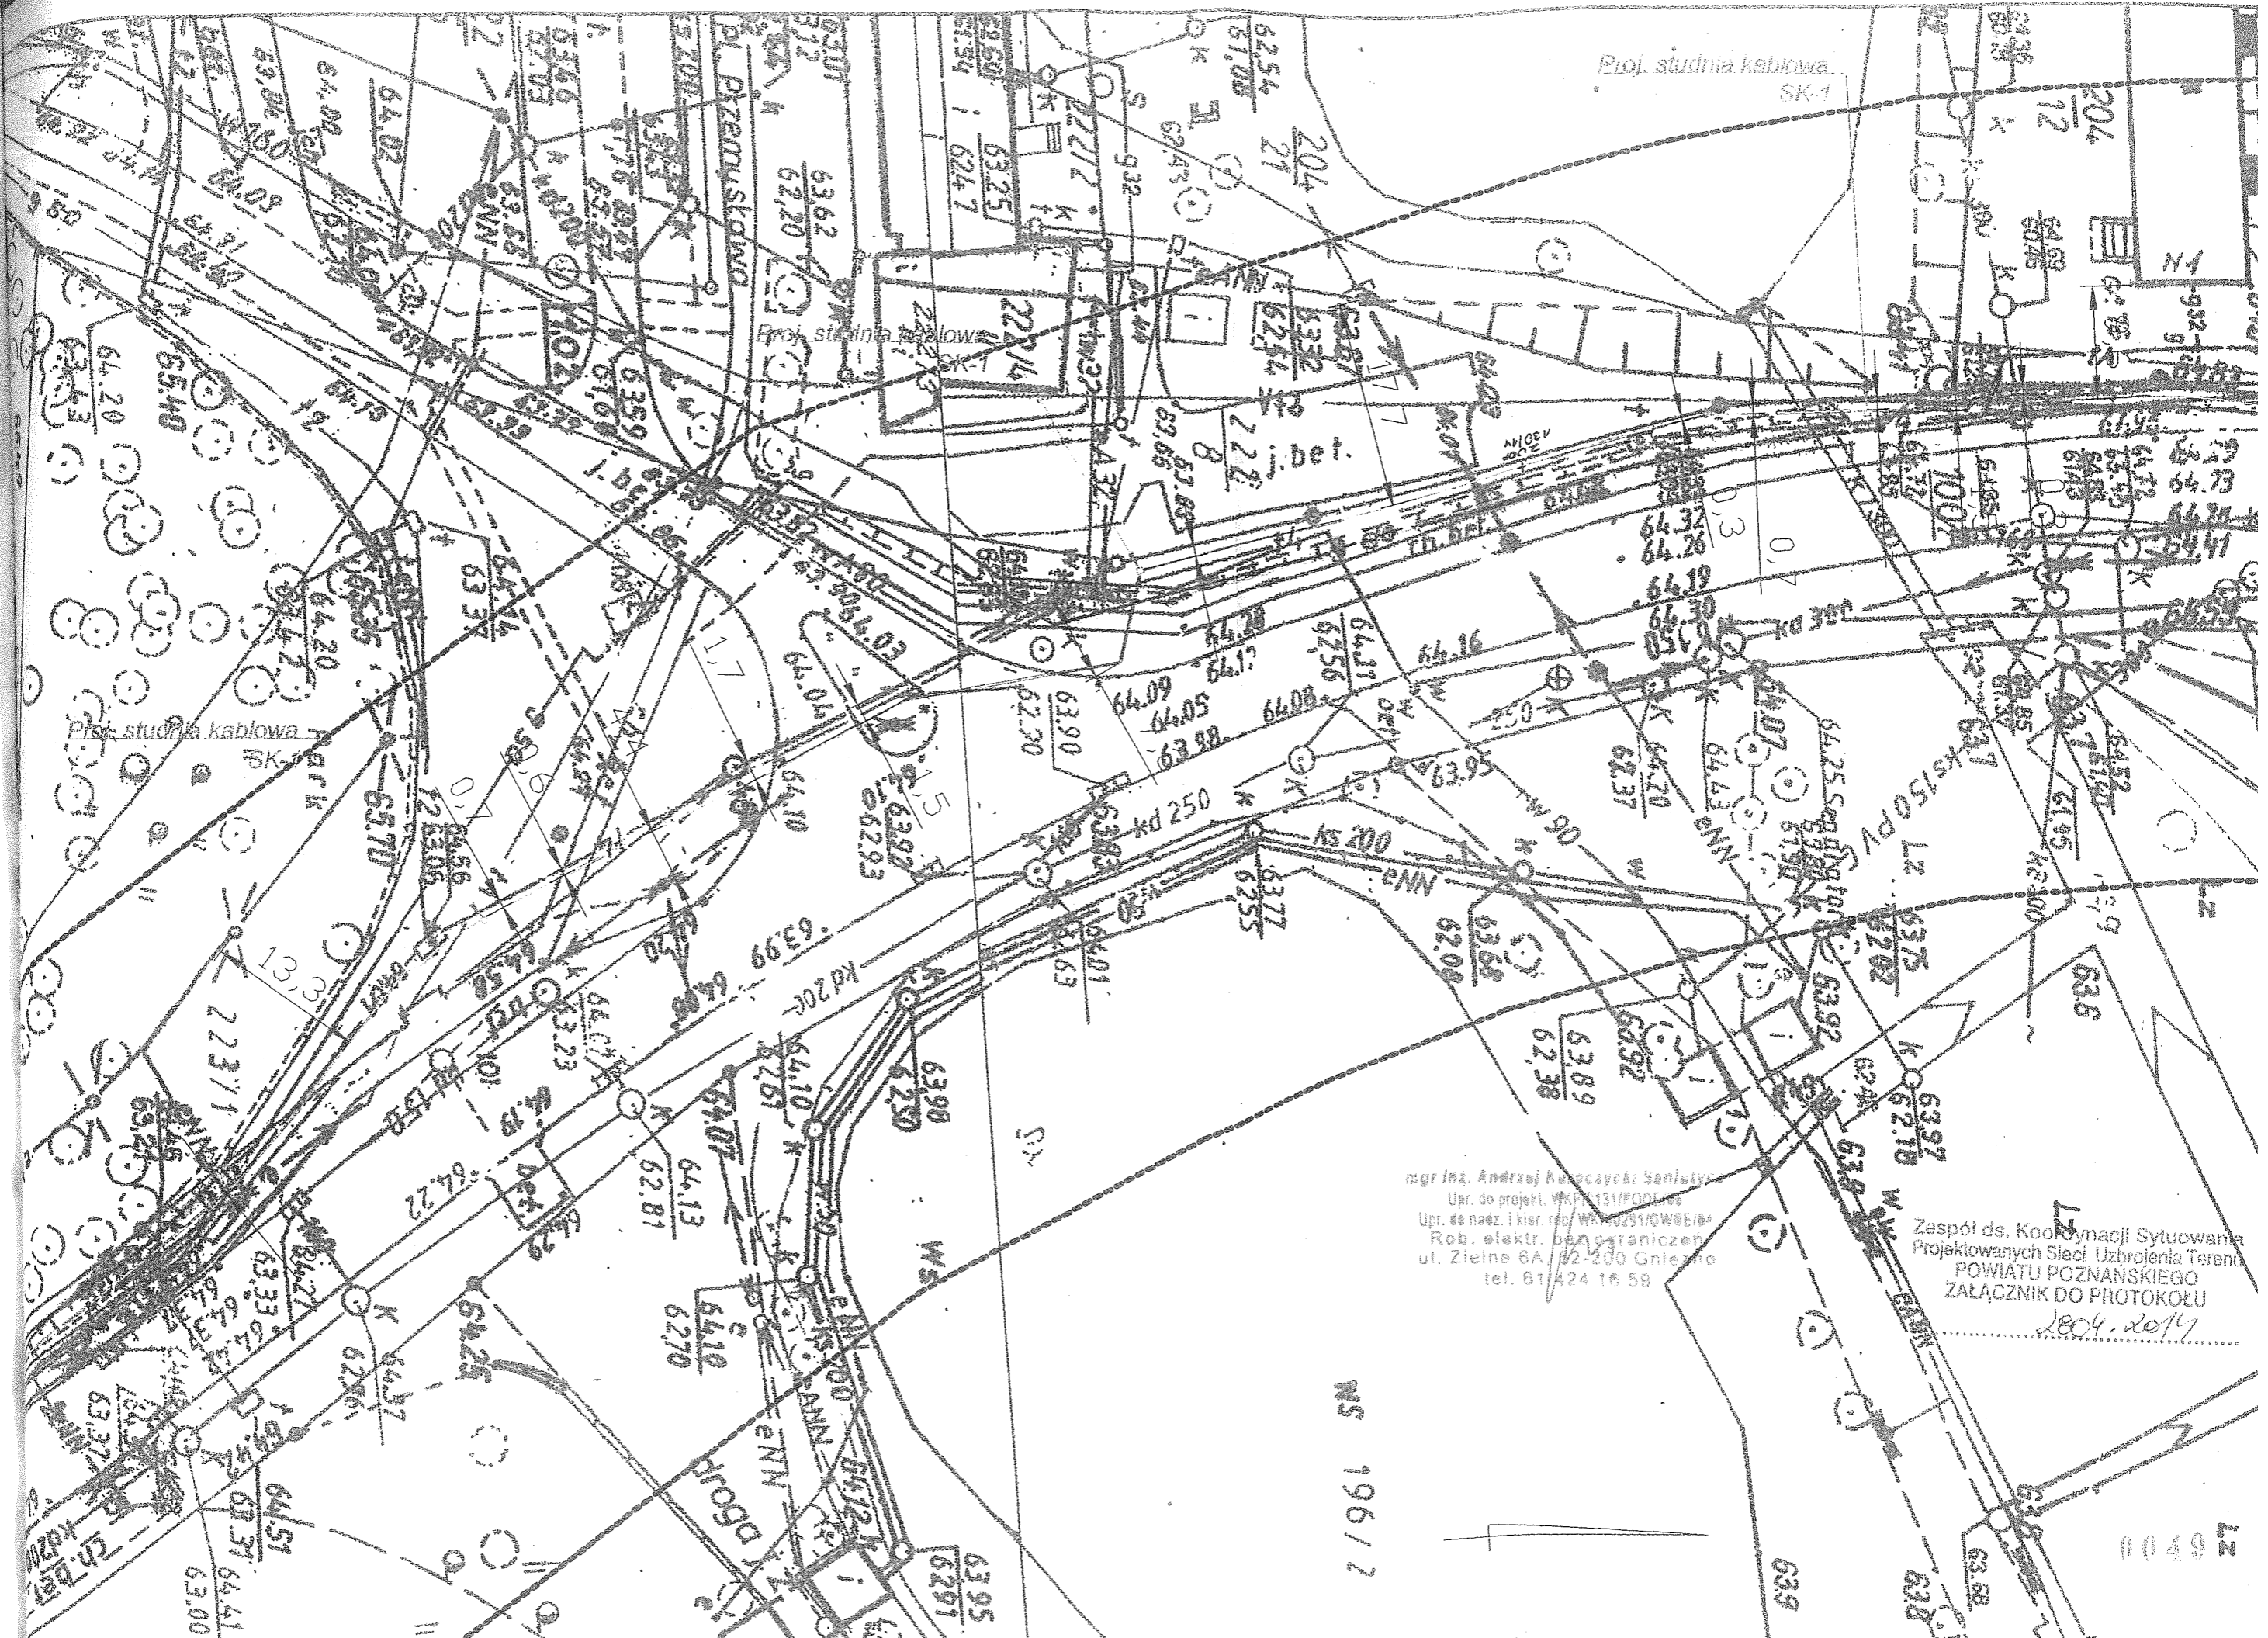

Proj. studnia kablowa SK-1

Proj. studnia kablowa SK-1

Proj. studnia kablowa SK-1

mgr inż. Andrzej Kucycycki Sanitariusz  
 Upr. do projekt. WKP 131/P001/96  
 Upr. do nadz. i kier. rob. WK 10291/0W00E/0  
 Rob. elektr. bez staniczech  
 ul. Zielna 6A/12-200 Gniezno  
 tel. 61 424 16 59


Zespół ds. Koordynacji Sytuowania  
 Projektowanych Sieci Uzbrojenia Terenu  
 POWIATU POZNAŃSKIEGO  
 ZAŁĄCZNIK DO PROTOKOŁU  
 2004.2017

MS 19612

LZ 1049

**UWAGA!**

Prace przy skrzyżowaniach i zbliżeniach z istniejącym uzbrojeniem podziemnym wykonywać ręcznie. Należy wykonać przekopy poprzeczne celem dokładnej lokalizacji istniejącego uzbrojenia podziemnego. Należy zachować normatywne odległości. W przypadku braku możliwości zachowania normatywnych odległości należy zastosować zabezpieczenia szczególne lub specjalne. Rozebrane nawierzchnie należy odtworzyć do stanu pierwotnego

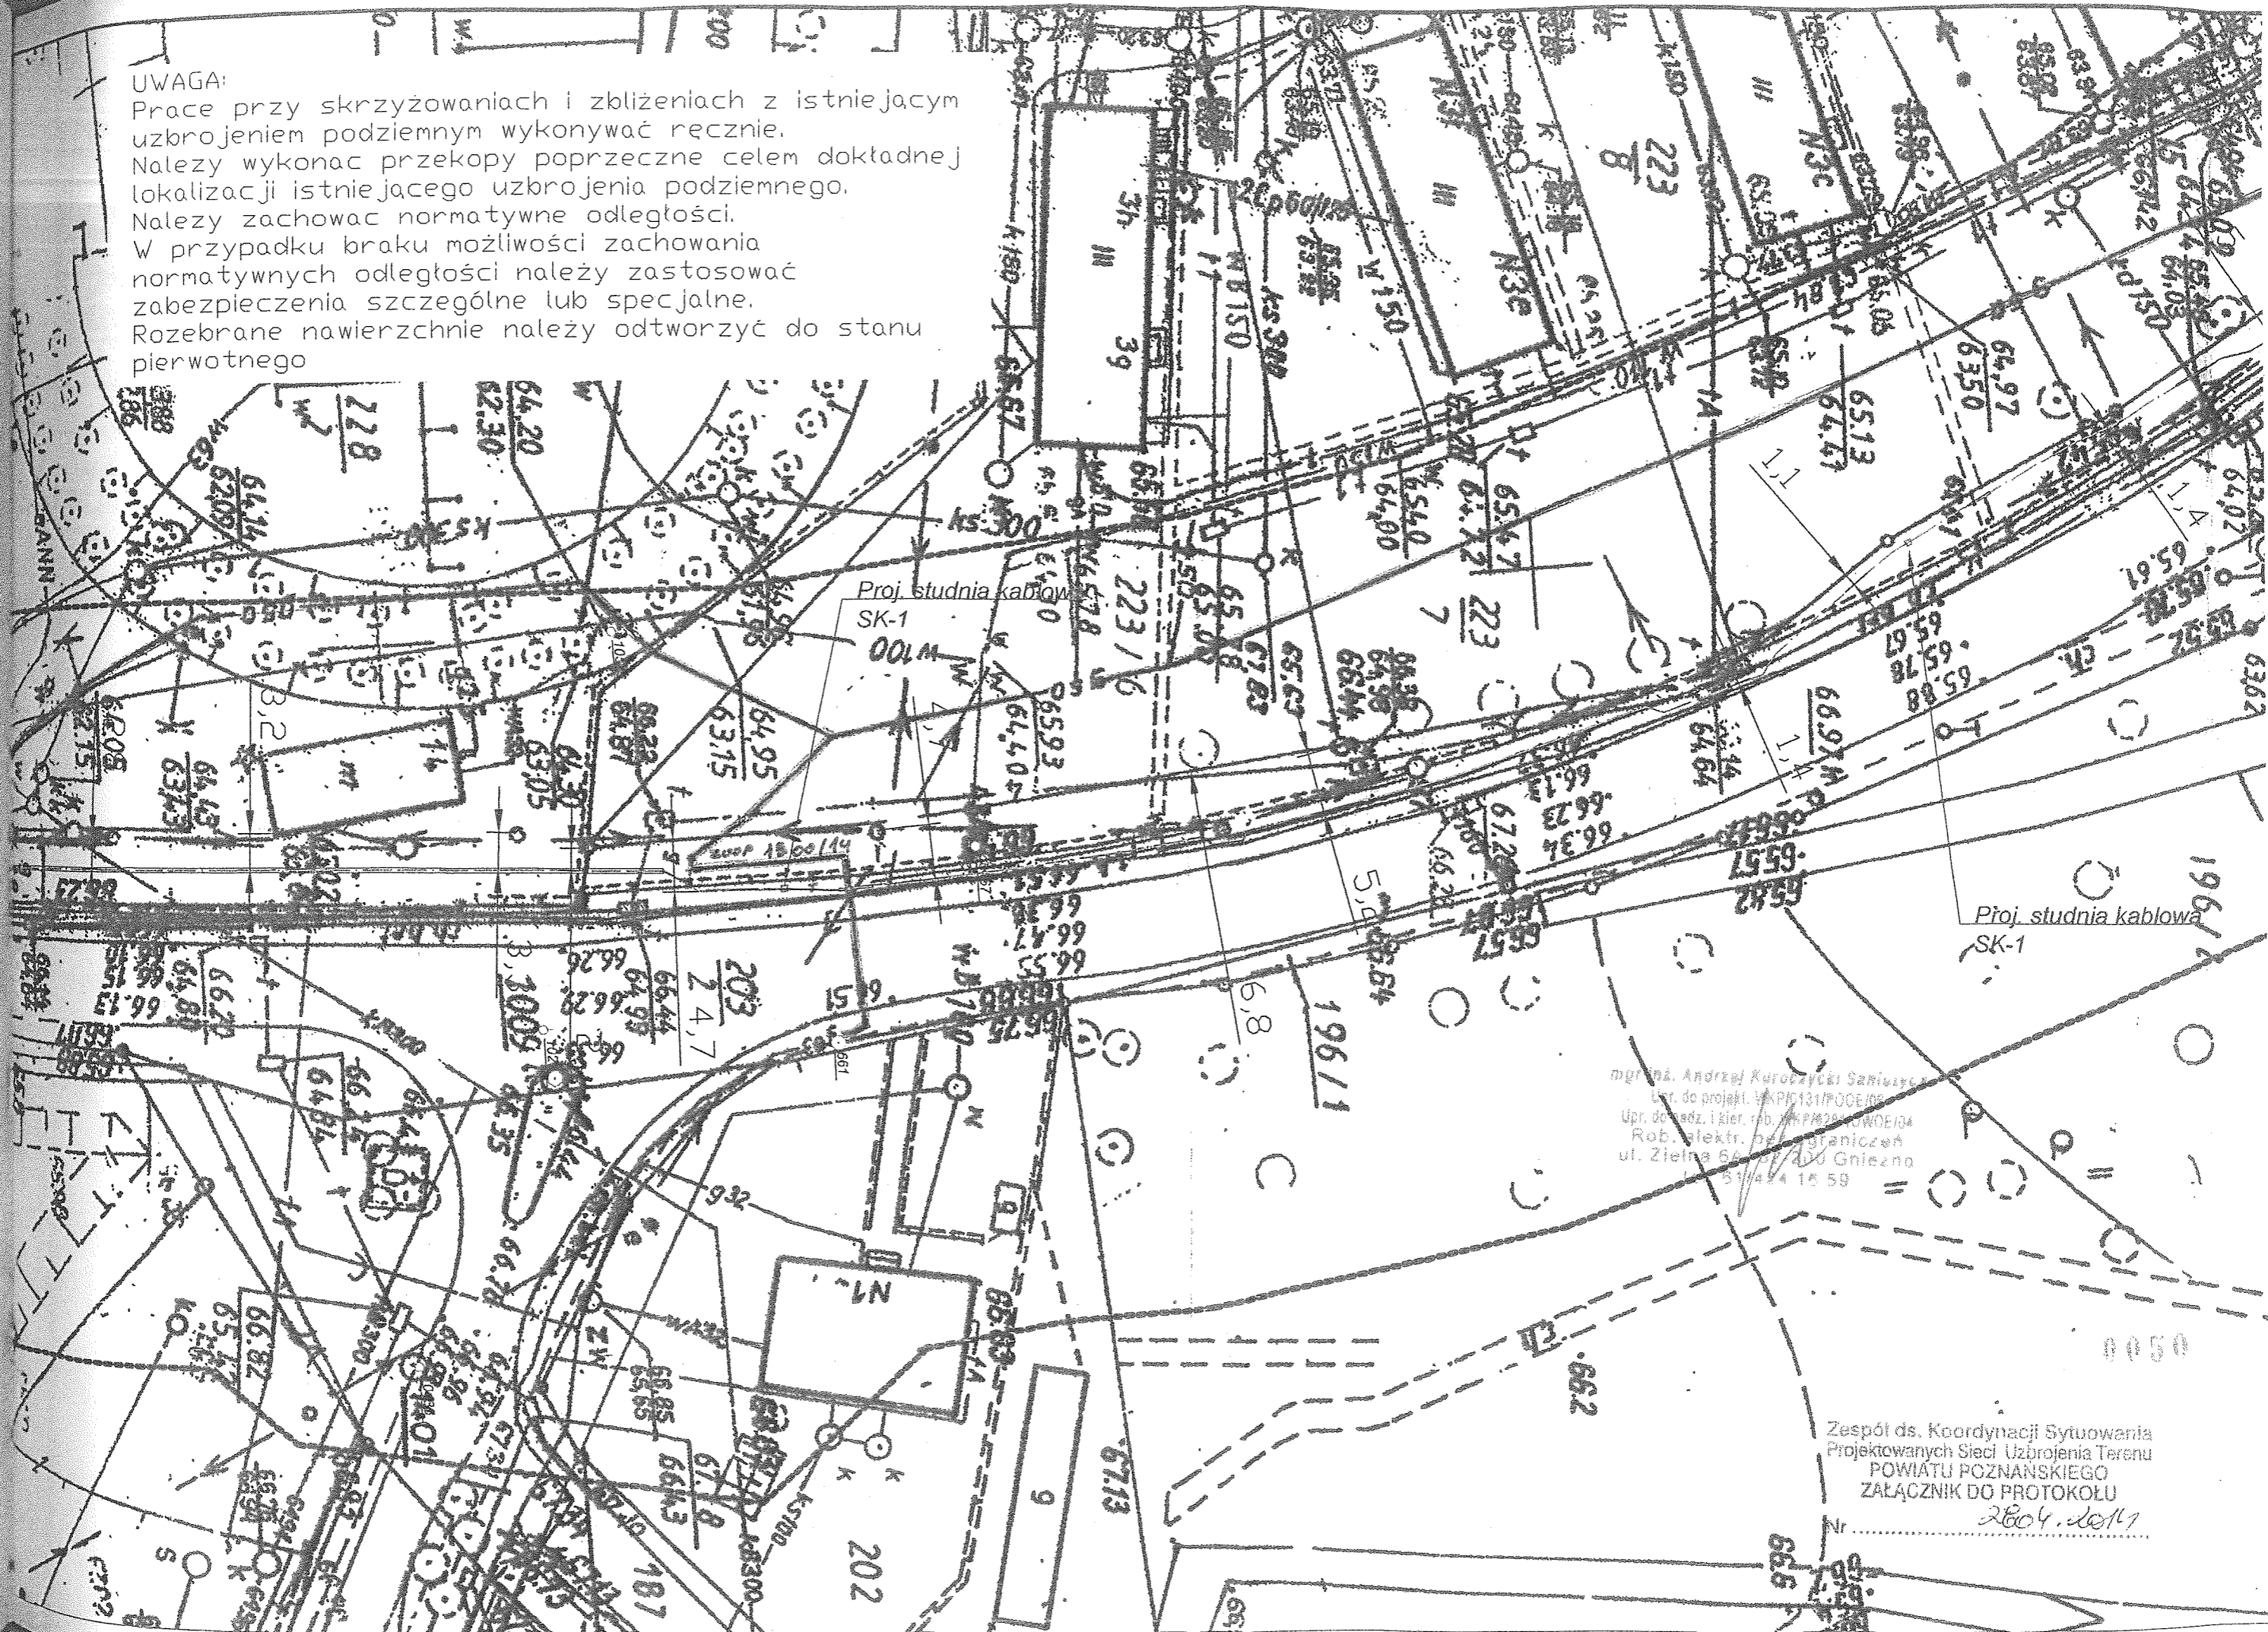

mgr inż. Andrzej Kurczyński Sanitariusz  
Um. do projekt. VAKP/131/POE/08  
Upr. do nadz. i kier. rob. VAKP/28/ROWE/04  
Rob. elektr. na graniczech  
ul. Zielna 64 61-400 Gniezno  
57 444 15 59

Zespół ds. Koordynacji Sytuowania  
Projektowanych Sieci Uzbrojenia Terenu  
POWIATU POZNAŃSKIEGO  
ZAŁĄCZNIK DO PROTOKOŁU  
Nr .....  
2804.2017