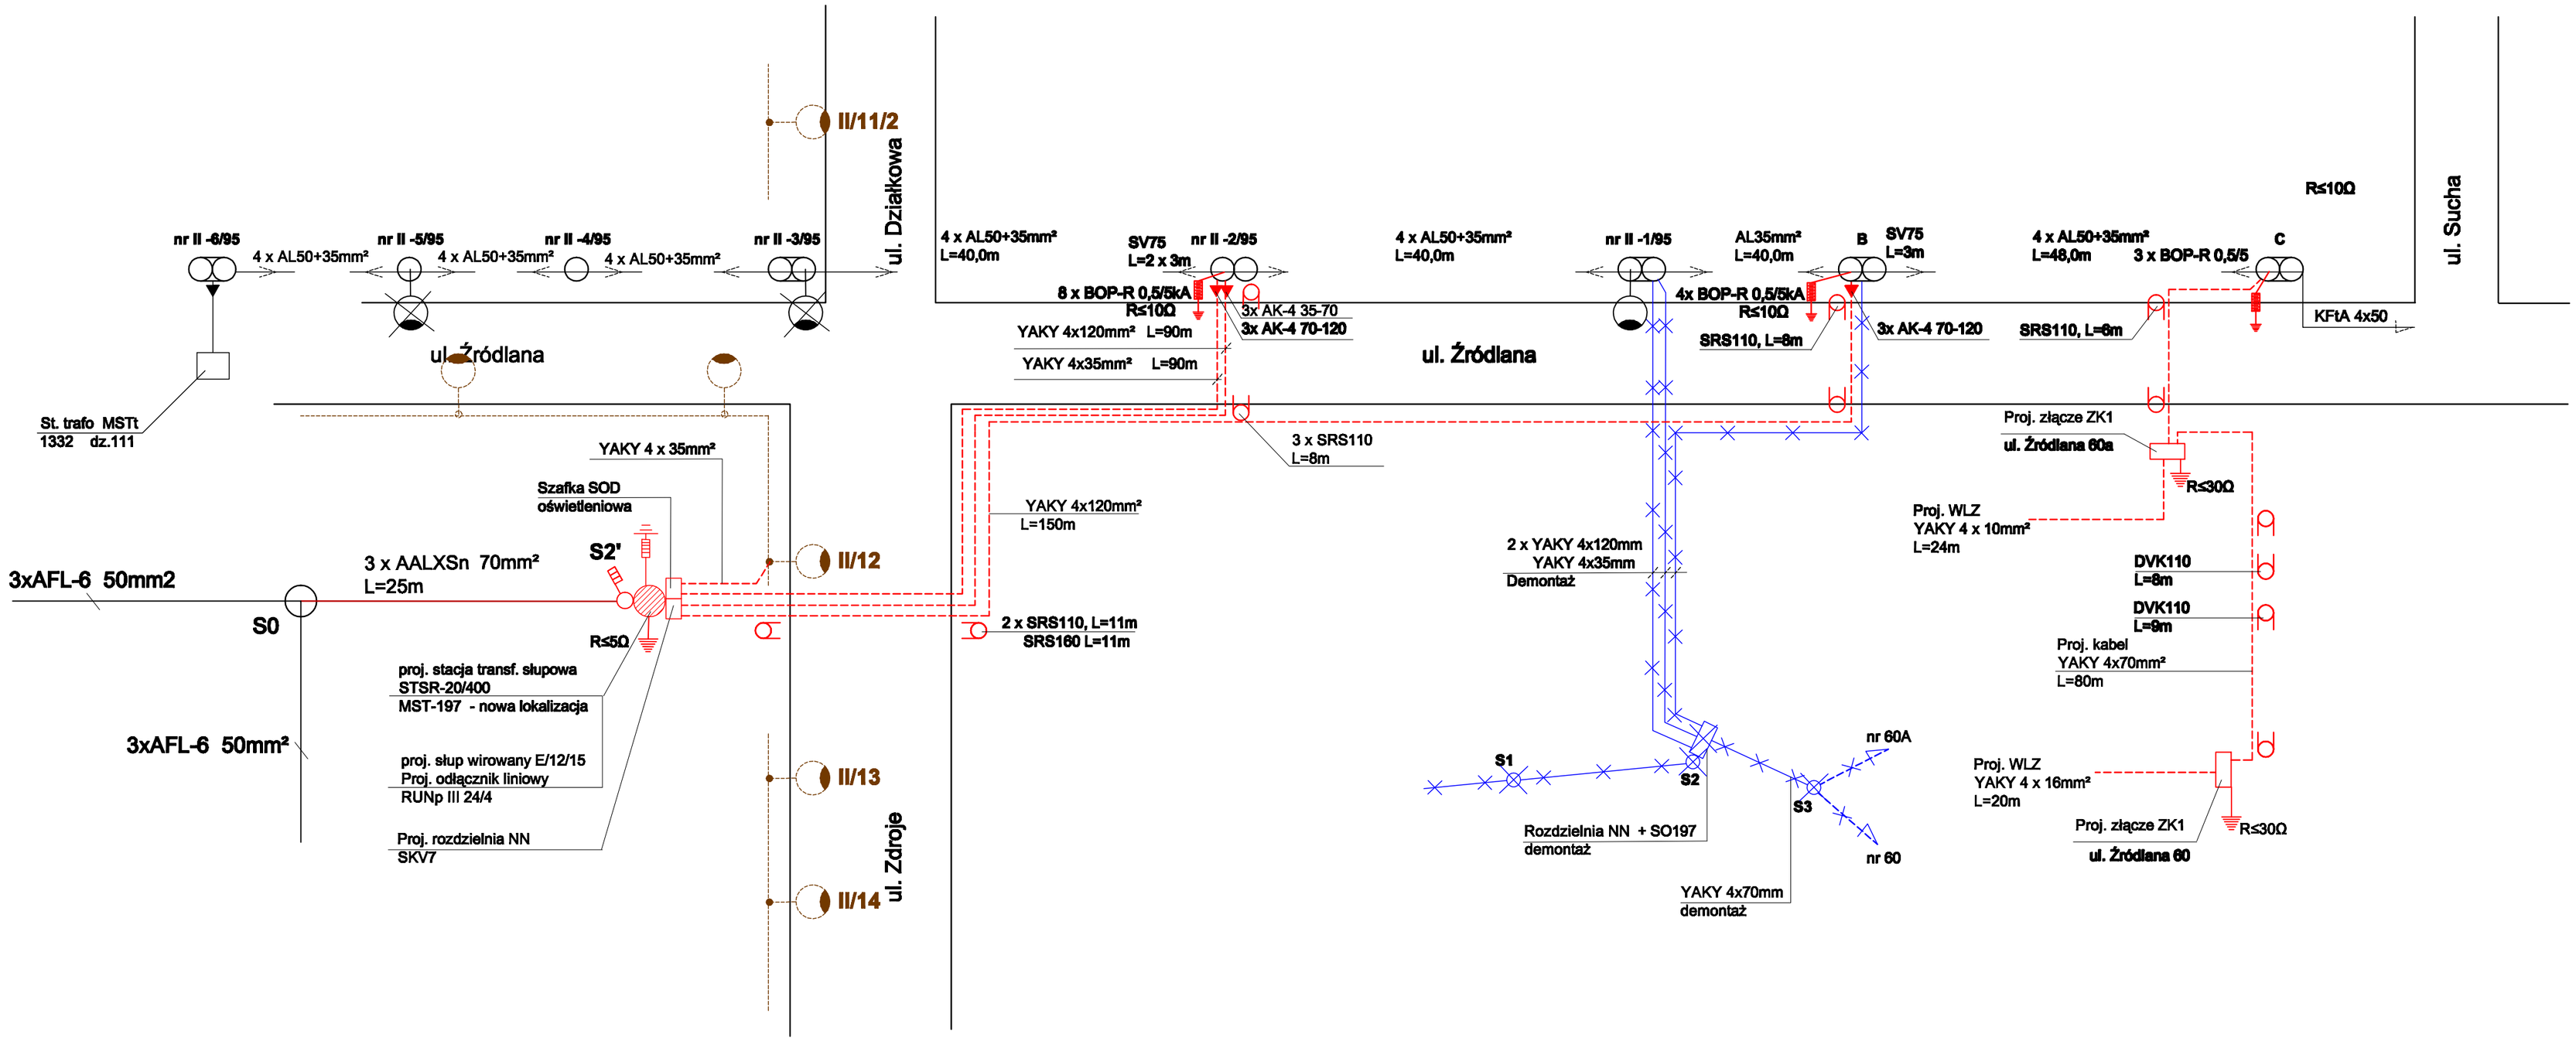

LEGENDA:

- Istniejąca linia napowietrzna NN
- Projektowana linia napowietrzna
- Rura ochronna
- Projektowana linia kablowa
- Projektowane złącza SKV-7 i SOD
- Projektowana głowica kablowa
- Projektowany odłącznik liniowy
- Istniejące linia napowietrzna - demontaż
- Istniejące linia kablowa - demontaż
- nawiązanie do projektu budowy oświetlenia ul. Źródlanej z stycznia 2010 - latarnia II/12

Dla potrzeb sporządzenia niniejszego projektu wszystkie urządzenia i materiały zostały dobrane w oparciu o konkretne marki, znaki towarowe lub katalogi producentów i służą one do określenia standardów i właściwości użytkowych. Mogą one zostać zastąpione urządzeniami i materiałami równoważnymi, nie gorszymi niż wskazane w projekcie. Zastosowane równoważne urządzenia i materiały muszą spełniać założenia projektowe. Wszelkie przyjęte rozwiązania systemowe muszą być jednorodne i spełniać wskazaną w projekcie skuteczność działania.

PROFIL BIS SP. Z.O.O. ul. Fabryczna 23 65-463 Zielona Góra

Nazwa i adres obiektu budowlanego

Projekt usunięcia kolizji z napowietrzną linią SN w sąsiedztwie zaprojektowanego przedłużenia ul. Zdroje w Czerwonaku

Temat:

Przebudowa powiązań SN i NN z projektowanym przestawieniem stacji transformatorowej słupowej STSR-20/400

Tytuł rysunku:

Schemat przebudowy sieci SN i NN

osoba/branża	imię i nazwisko	nr uprawn./ spec.	data	podpis	inne
Projektant elektryczna	Inż. Zbigniew Nahorski	74/76/Zg / instalacyjno-inżynieryjna	01.06.2011		STADIUM PW
Opracowujący elektryczna	mgr inż. Piotr Dudzik		01.06.2011		
Sprawdzający elektryczna	Inż. Wacław Obiński	153/78/Zg / instalacyjno-inżynieryjna	01.06.2011		skala 1:500
					nr rys. 3/E