


Szafka oświetleniowa SO (ROU-2 OR-01)
Pz = 1,368 kW

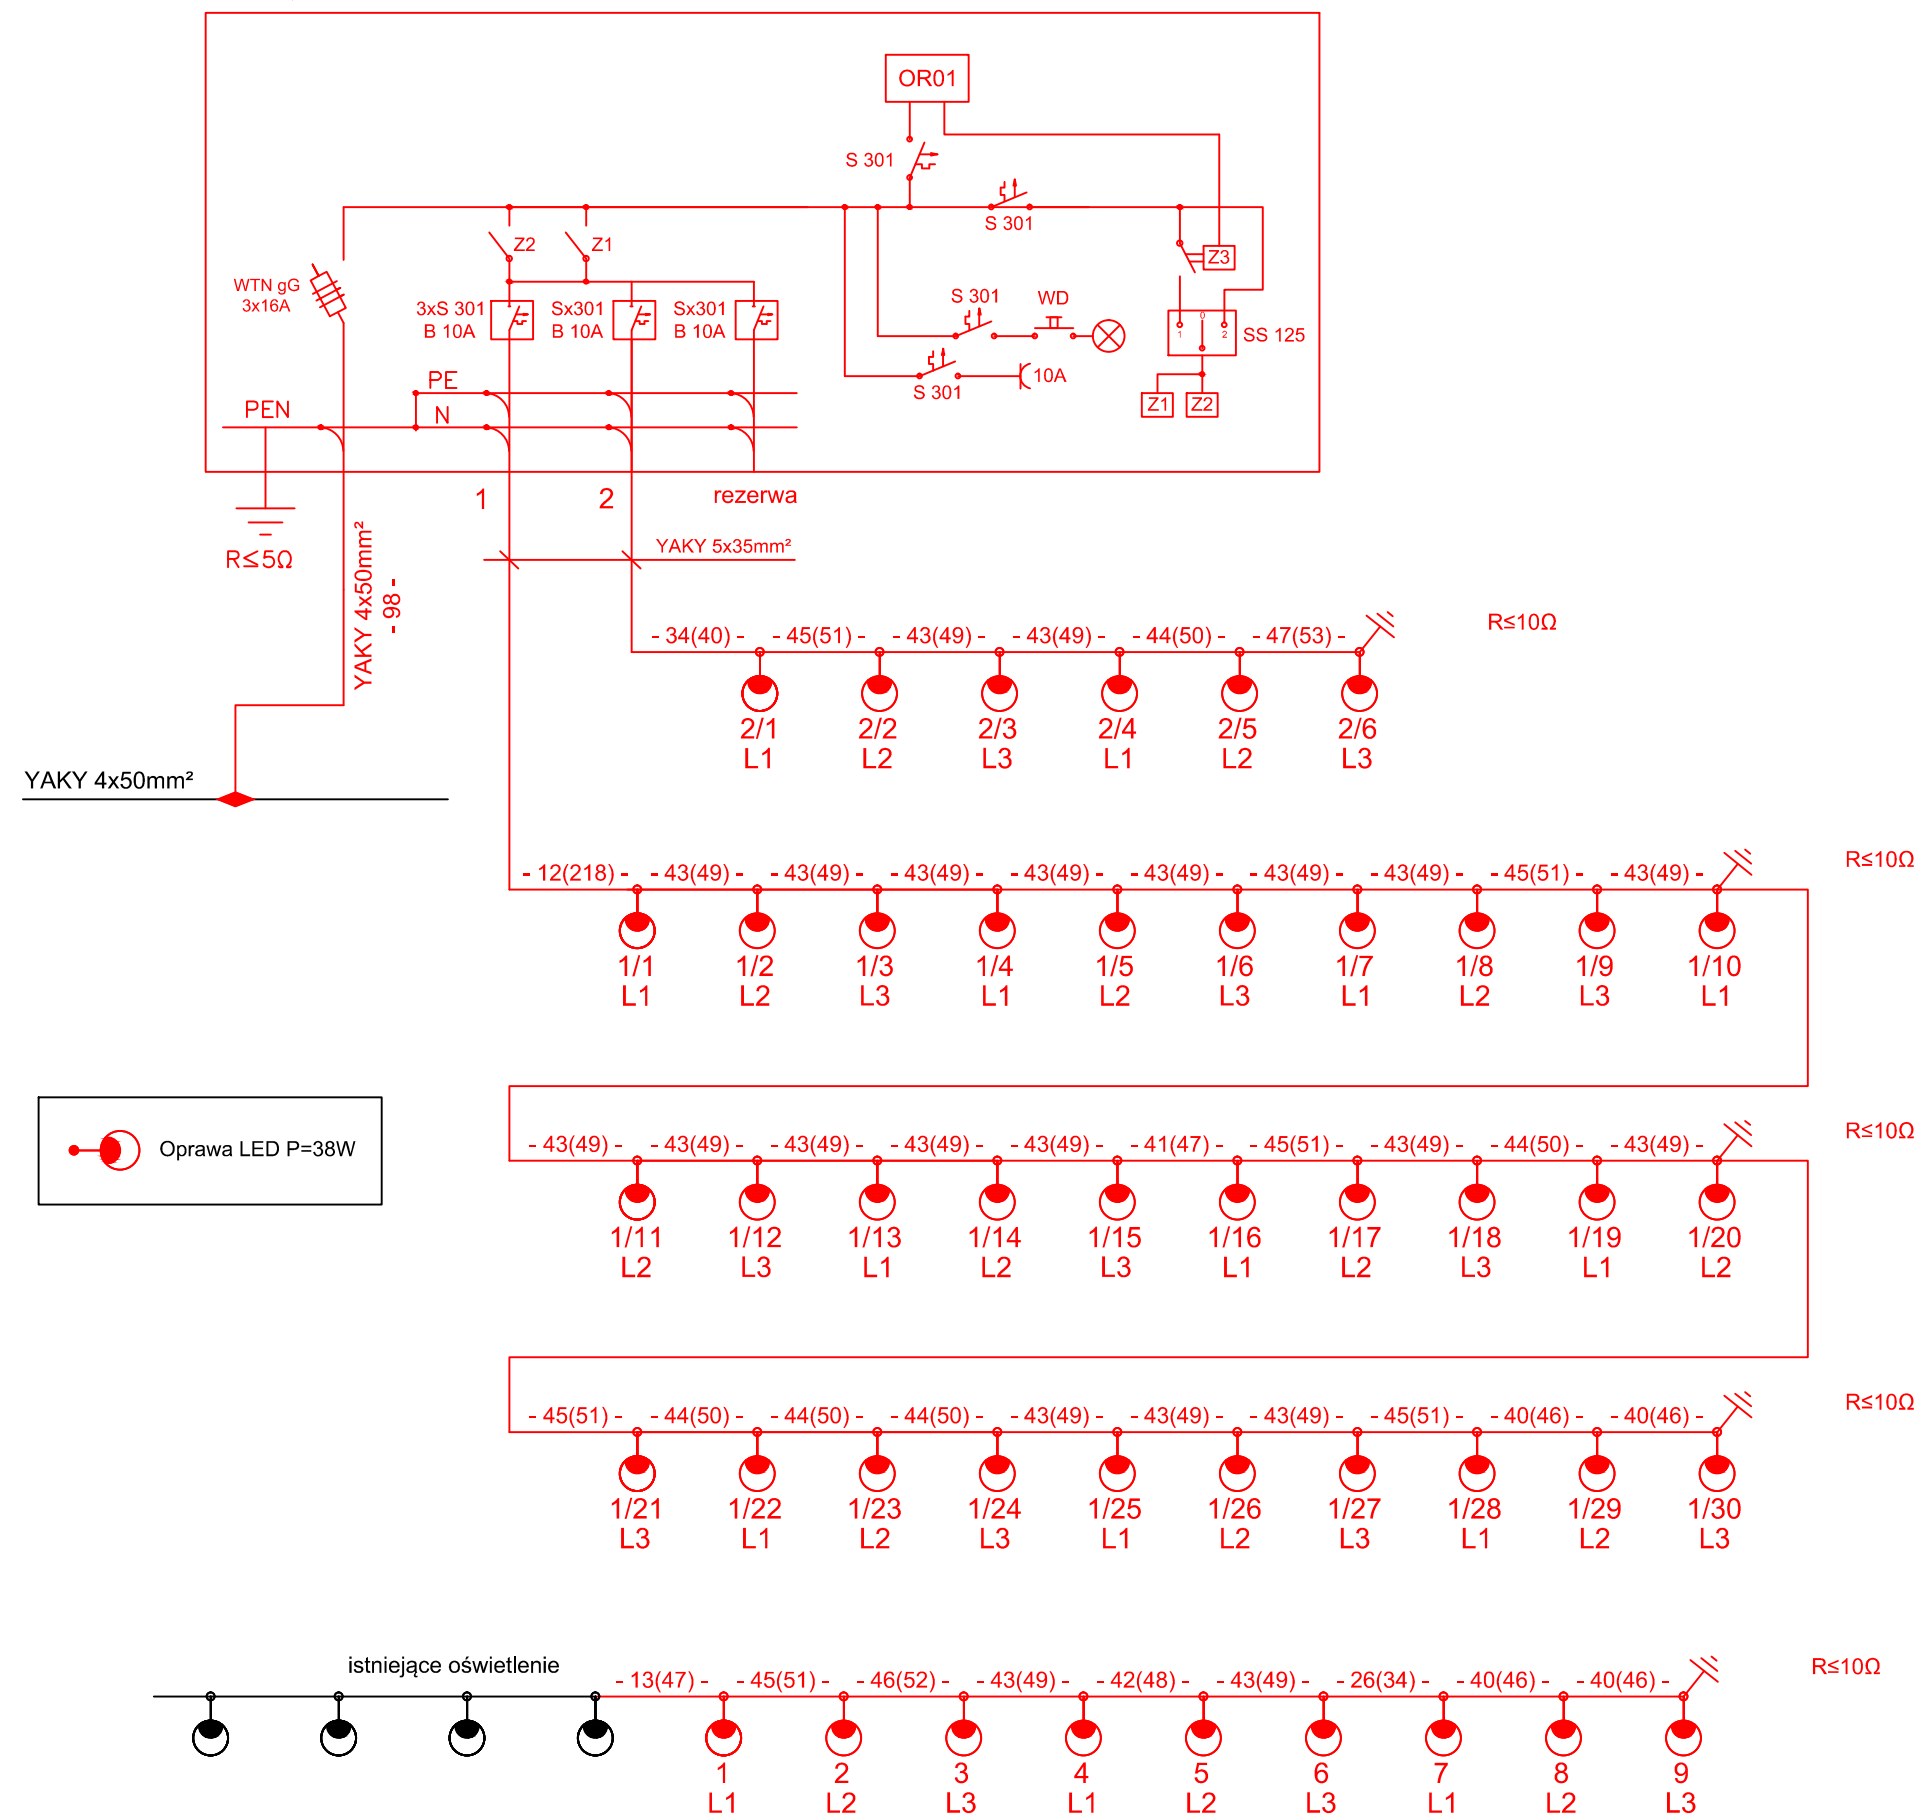

Oprawa LED P=38W

INWESTOR		
Urząd Gminy Czerwonak		
 Urząd Gminy Czerwonak ul. Źródłana 39 62-004 Czerwonak		
ZAMAWIAJĄCY		
Urząd Gminy Czerwonak Urząd Gminy Czerwonak ul. Źródłana 39 62-004 Czerwonak		
JEDNOSTKA PROJEKTOWA		
PRZEDSIĘBIORSTWO PROJEKTOWO-USŁUGOWE "DROMAX" 		
ul. Milczańska 18A lok. 19, 61-131 POZNAŃ e-mail: biuro@dromax.com.pl tel. / fax. +48 (0-61) 221 27 95 web: www.dromax.com.pl		
STADIUM	PROJEKT WYKONAWCZY	
TEMAT	Budowa infrastruktury zewnętrznej dworca kolejowego w Bolechowie - ścieżki pieszo-rowerowej w kierunku dworca w Bolechowie wzdłuż ul. Obornickiej, na odcinku od ul. Kasztanowej do granicy Gminy Czerwonak.	
TYTUŁ RYSUNKU	SCHEMAT POŁĄCZEŃ KABLOWYCH	
BRANŻA	ELEKTRYCZNA	
STANOWISKO	IMIĘ I NAZWISKO	PODPIS
PROJEKTOWAŁ	mgr inż. Piotr Piskorek	
NR UPRAWNIENI/SPECJALNOŚĆ	ZAP/0219/POOE/11 upr. bud. do projektowania bez ograniczeń w specjalności elektrycznej	
OPRACOWAŁ		
SPRAWDZIŁ	inż. Wojciech Marciniak	
NR UPRAWNIENI/SPECJALNOŚĆ	331/74/Pm upr. bud. do projektowania bez ograniczeń w specjalności elektrycznej	
DATA OPRACOWANIA	SKALA	NR RYSUNKU_ARKUSZ
22.04.2015	---	02
Nazwa pliku:	054_PW_SE_ps_02_A.dwg (054_PW_SE_ps_02_A.pdf)	