

B1 0.1
23,80 m²
B1 0.2
21,64 m²

268 sztuk

B1 0.7
3,84 m²
23 sztuki

B1 0.6
16,47 m²
94 sztuki

B1 0.3
4,33 m²
26 sztuk

B1 0.5
2,47 m²
14 sztuk


B1 0.4
2,23 m²
14 sztuk

3 Płytki ściennie i podłogowe- granitogres, płytka kalibrowana i rektyfikowana 30x60 cm (29,8x59,8 cm) spoina 2mm ref.- Nord Ceram seria SHIFT, kolor graphite, lub gres równoważny

5 Płytką cokolikowa- granitogres, 9,5x60 cm (9,5x59,8x0,95cm) spoina 2mm ref.- Nord Ceram seria SHIFT, kolor graphite, lub gres równoważny

posadzki

ZESTAWIENIE PŁYTEK	B1 0.1 B1 0.2	B1 0.3	B1 0.4	B1 0.5	B1 0.6	B1 0.7
3	268 sztuk	26 sztuk	14 sztuk	14 sztuk	94 sztuki	23 sztuki
5 cokół	37,2 mb = 62 sztuki				17,3 mb = 30 sztuk	6,6 mb = 11 sztuk

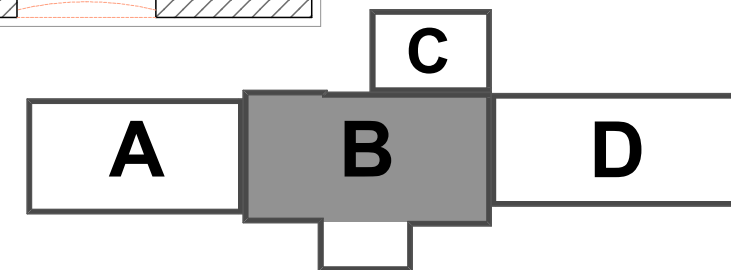

akpbARCHITEKCI PIOTR BARTOSIK
 pracownia : 60-566 Poznań, ul. Szamotulska 82/8
 tel. 501-645-391, 61-8417-593, e-mail: akpbarchitekci@gmail.com
 INWESTOR:
 GMINA CZERWONAK, ul. Źródłana 39, 62-004 Czerwonak
 NAZWA PROJEKTU:
Przebudowa budynku dworca w Bolechowie wraz z zabudowaniami przyległymi oraz budowa infrastruktury zewnętrznej dla dworca w Bolechowie
 Bolechowo, dz. nr 270/14, 270/15, 270/13, 262, 252/1, 252/2
 BRANZA: ARCHITEKTURA FAZA PROJEKTU: PROJEKT WYKONAWCZY WNETRZA
 NAZWA RYSUNKU: **LOKAL SEGM B posadzki** SKALA: **1:50**
 PROJEKTANCI: mgr inż. arch. Piotr Bartosik upr. arch. nr 7131/124/P/2001, WP-0016 NR RYS.: **W6**
 mgr inż. arch. Ewa Wolna
 POZNAŃ, maj 2015 r.