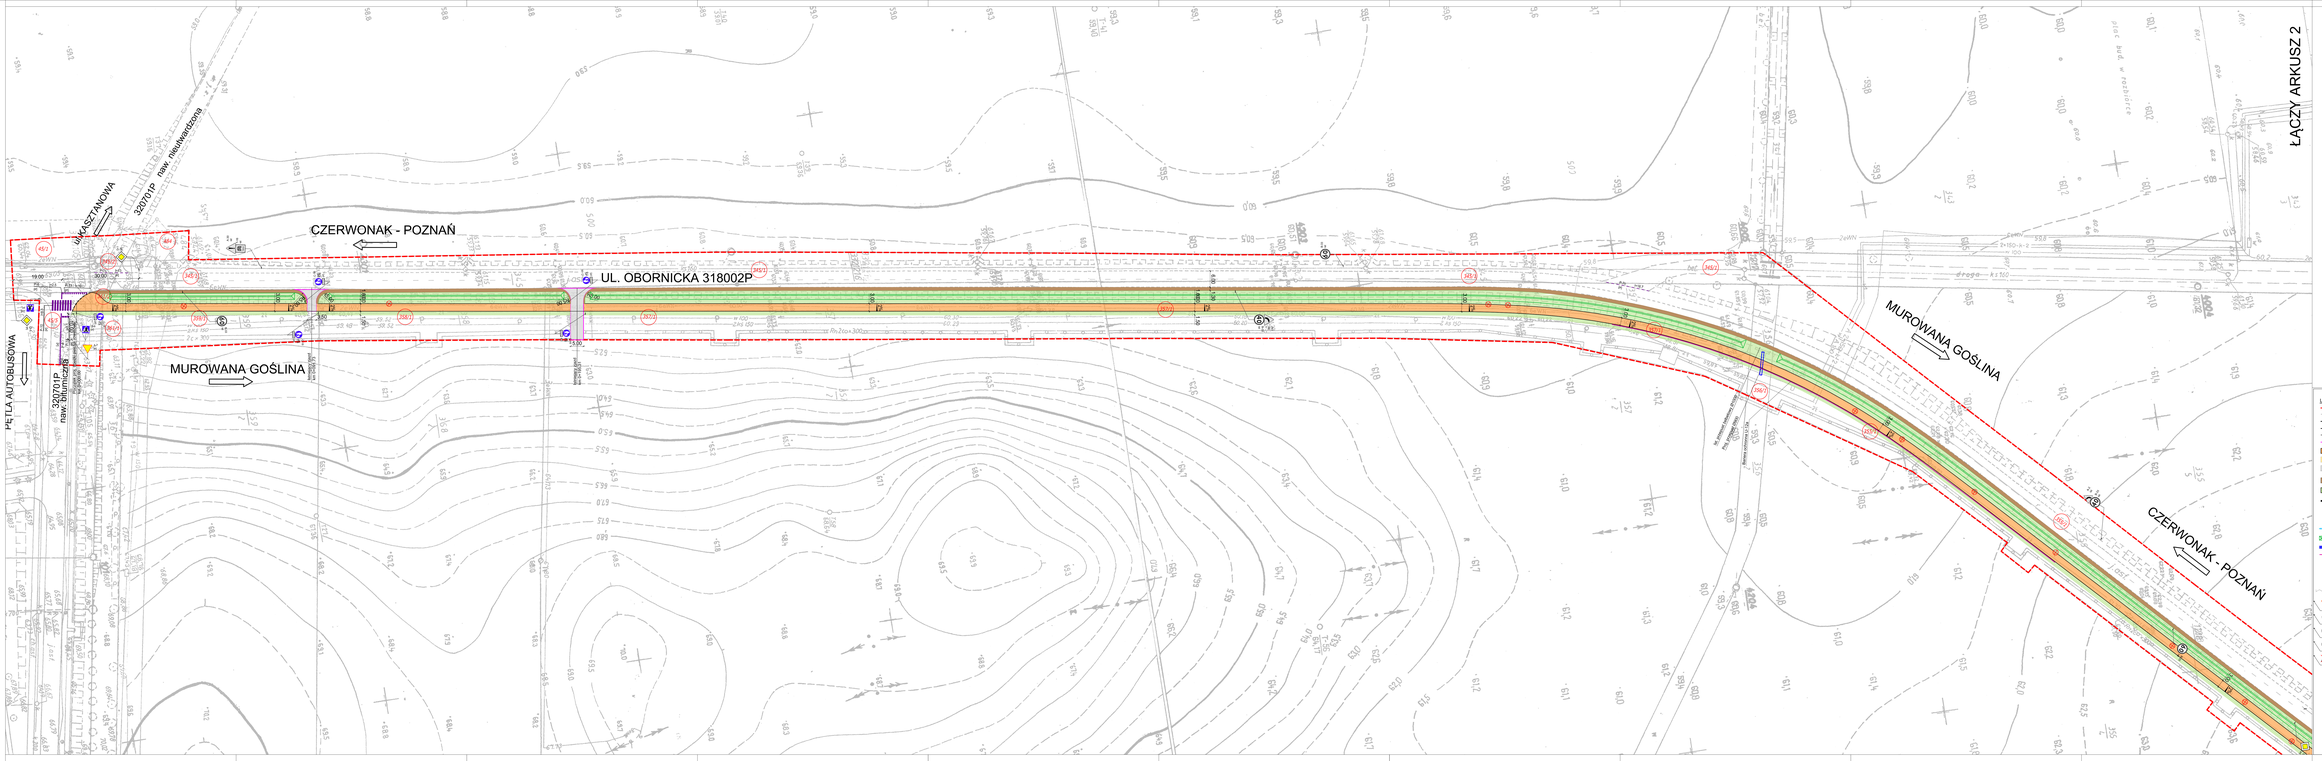

LEGENDA:

- proj. krawężnik typu - beton
- proj. ok.
- proj. krawężnik betonowy typ obniżony 15x30x100 cm
- proj. krawężnik betonowy typ obniżony 15x30x100 cm wersja ciągła
- proj. obrzeże chodnikowe 8x30x100 cm
- proj. ścieżki rowerowej 150x250 cm wersja ciągła
- proj. nawierzchnia kostki betonowej/asfaltowej
- proj. nawierzchnia chodnika z kostki betonowej szarej o grubości ø 8 cm
- proj. nawierzchnia chodnika z kostki betonowej szarej o grubości ø 10 cm
- proj. nawierzchnia zjazdów publicznych i nieruchomości kostka betonowa 8cm grubości ø 8 cm
- jezdnia grunt/ziemi
- proj. zatoka autobusowa
- proj. znak drogowy pionowy
- proj. znak drogowy pionowy na fundamencie betonowym o wymiarze podstawy/opaski 50x50x50 cm
- proj. znak drogowy pionowy na fundamencie betonowym o wymiarze podstawy/opaski 100x100x100 cm
- proj. wysięgnik aluminiowy pod znaki drogowe o długości 600mm
- proj. linia hamowania
- proj. linia podwójna koloru "ciągłego"
- proj. barierka 12m
- ok. chronić przed uszkodzeniem na czynnym
- proj. strzałka
- proj. oznakowanie poziome
- ok. oznakowanie poziome
- proj. oznakowanie pionowe
- ok. oznakowanie pionowe
- ok. oznakowanie pionowe do przedmiarowania
- ok. oznakowanie pionowe przedmiarowania
- ok. oznakowanie pionowe do likwidacji

INWESTOR

Urząd Gminy Czerwonak

Urząd Gminy Czerwonak
ul. Poznańska 20
62-004 Czerwonak

ZAMAWIAJĄCY

Urząd Gminy Czerwonak

Urząd Gminy Czerwonak
ul. Poznańska 20
62-004 Czerwonak

JEDNOSTKA PROJEKTOWA

PRZEDSIĘBIORSTWO WIELOBRANŻOWE "SIROMAX"

ul. Mirosława 18A lok. 18, 61-131 POZNAŃ
e-mail: biuro@siromax.com.pl
tel./fax: 61 8 78 12 00, 61 8 78 12 29
web: www.siromax.com.pl

STADIUM	*PROJEKT ORGANIZACJI RUCHU*
TEMAT	*Budowa infrastruktury zewnętrznej dworca kolejowego w Bolechowo - ciąg pieszo-rowerowy wzdłuż ul. Kasztanowej, ciąg pieszo-rowerowy wzdłuż ul. Obornickiej, na skrzyżowaniu ul. Kasztanowej do granicy Gminy Czerwonak.*
TYTUŁ RYSUNKU	*PLAN ORGANIZACJI RUCHU*
BRANŻA	*DROGOWA*

STANOWISKO	IMIĘ I NAZWISKO	PODPIS
PROJEKTOWAŁ	mgr inż. Marcin BANASZAK	
MGR UPRAWNIENIA BUDOWLANE	PRZEDSIĘBIORSTWO WIELOBRANŻOWE "SIROMAX" ul. Mirosława 18A lok. 18 61-131 POZNAŃ	
OPRACOWAŁ	mgr Olga SUKTOWICZ	

DATA OPRACOWANIA	SKALA	NR RYSUNKU_ARKUSZ
22.04.2015	1:500	01_1

Nazwa pliku: BOLBO_K.dwg BOLBOR_01.dwt