


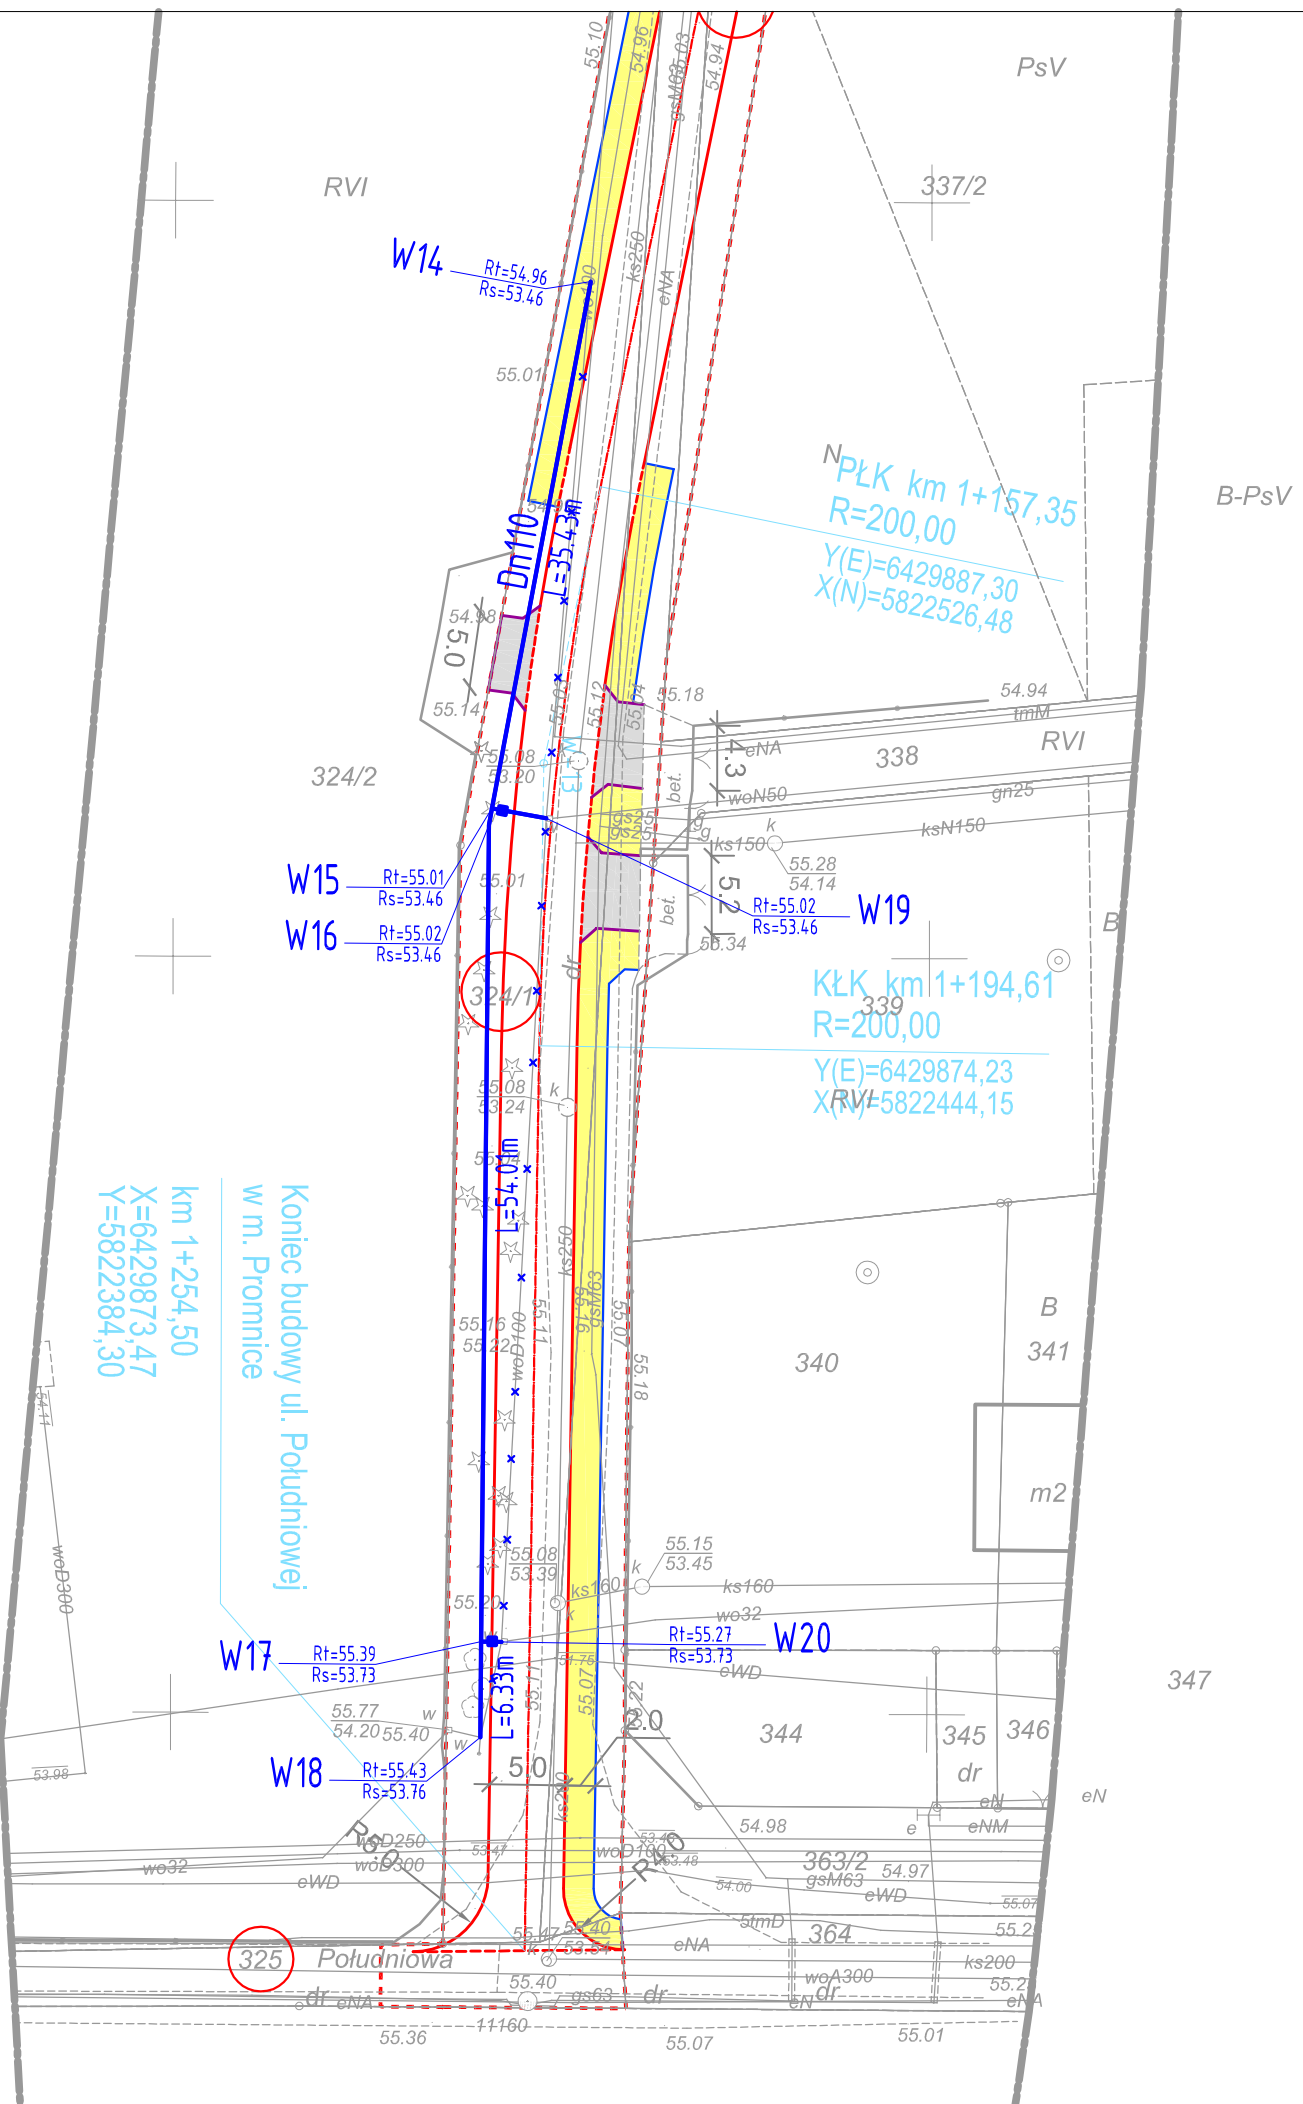

W1.3
 Y(E)=6429874,46
 X(N)=5822462,83
 Q=11,86006
 R=200
 T=18,68
 Z=0,87
 K=37,26
 P=0
 I=2% (doszk.)



Mapa do celów projektowych
 Skala 1:500

Arkusz 3

REPRODUKICJA WZBRONIONA

Województwo: wielkopolskie
 Powiat: poznański
 Miasto/gmina: Poznań
 Nazwa obr. ewid.: 300116/2
 Identyfikator obr. ewid.: 0011
 Miejscowość: Promnice
 Arkusz: 1-5
 Działka: 61.8012.07.1.3.12.1.12.3
 Siedzibę aktualizacji: 06.03.2015
 SERWIS: GKG/4148/17389/2014
 Stan aktualny na dzień: 06.03.2015
 Zasięg aktualizacji: -

Układ współrzędnych: 2000/6
 Projektant: Ameland
 Uklad wyrobki: Ameland
 Nie wykonano badania skuteczności granicznych

Kadaster: Nie wykonano badania skuteczności granicznych
 Kolor podłogi technicznej: Zgodnie z art. 48 §1 3 ustawy z dnia 17 maja 1999 r. Prawo geodezyjne i kartograficzne (Dz.U. z 2010 r., Nr 193, poz. 1287 ze zm.), Kto (...) miszcy, oszacowa i przeliczenia zniaki geodezyjne (...) podlega karze przemyślny

Przedkłada się, że niniejszy dokument został sporządzony w wyniku prac geodezyjnych i kartograficznych, których rezultaty zawiera operat techniczny wykonany do ewidencji nieruchomości państwowej, zasobu geodezyjnego kartograficznego.

STAROSTA POZNAŃSKI

P.34/21.2015. 09.08
 (Identyfikator ewidencyjny materiału zasobu operatu technicznego)
 0 9 -06- 2015

(Data wpisania do rejestru ewidencji nieruchomości państwowej zasobu geodezyjnego państwowego)
 Kierownik: Kierownik
 Starszy inspektor: Starszy inspektor
 Inspektor: Inspektor
 (Imię, nazwisko i podpis osoby reprezentującej organ)

Nie wyklucza się istnienia w terenie innych nie wykazanych na mapie sygnałów pomiarowych, które nie zostały uwzględnione w niniejszym projekcie. Informacja w innych miejscach terenowych.

Legenda sieć wodociągowa:

- Projektowany wodociąg Dn90mm
- Projektowana zasusza
- W1 89,44 Projektowane węzły (rzedna terenu/rury)
- W1 86,23
- Istniejący wodociąg do likwidacji

Pracownia Projektowa EKODROGA
 Robert Salomon
 ul. Piasta 4/16, 62-025 Koźmierz Wlkp.
 NIP 972-061-15-87 REGON 301329715
 tel.: 665 341 470 e-mail: robert.salomon@interia.pl

INWESTOR
 Gmina Czerwonak
 ul. Źródłana 39
 62-404 Czerwonak

TEMAT: Budowa ulicy Południowej w Promnicach

RYSUNEK: Plan sytuacyjny

STANOWISKO	IMIĘ I NAZWISKO	NR UPRAWNIENI I SPECJALNOŚĆ	DATA	PODPIS
PROJEKTANT	MGR INŻ. PAWEŁ KWIAŃKOWSKI	WKP/IS/0295/13 SANITARNIA	12.2015	
SPRAWDZAJĄCY	MGR INŻ. ARTUR SZKOP	WKP/IS/0318/09 SANITARNIA	12.2015	
BRANŻA SANITARNIA	STADIUM PB-W	ROK OPRACOWANIA 2015	WI.272.6.7.14 z DNIA 06.06.2014	SKALA 1:500