


LEGENDA

	4	plytki ścienne 20 x 20 cm, kolor jasnoszary, np. Tubądzin Pastel Szary Jasny Mat RAL E3/870-1 lub równoważne
	5	plytki ścienne 20 x 20 cm, kolor żółty, np. Tubądzin Pastel Żółty Mat RAL E3/870-1 lub równoważne
	6	plytki ścienne 20 x 20 cm, kolor czerwony, np. Tubądzin Pastel Czerwony Mat lub równoważne
	7	ściany, farba emulsja zmywalna kolor RAL 9010 (rgb 255, 255, 255)
	8	ściany, farba emulsja zmywalna kolor RAL 1013 (rgb 255, 245, 227)
	9	w pasie nad płytkami+ płyta GKBI, do zliczowania z płytkami
	10	drzwi wc, kolor czerwony, np. Eridani "kowbojki" firmy Alsanit, kolor zbliżony do RAL 3020, lub równoważne
	11	drzwi wewnętrzne, lakierowane kolor RAL 7044 (rgb 194, 191, 184)
	12	lustro, wklejone do lica z płytkami
		kierunek układania płytek płytką początkowa

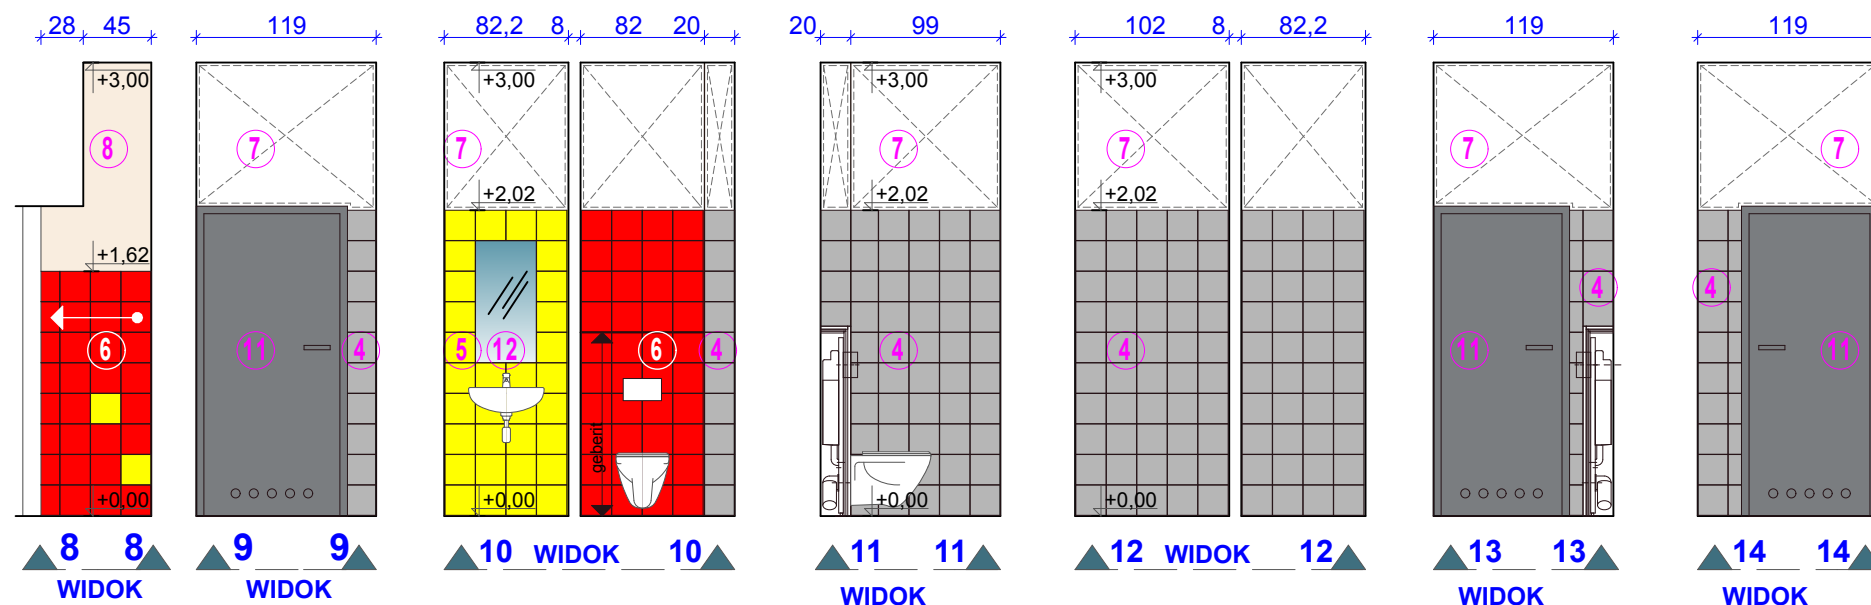

ZESTAWIENIE PŁYTEK, szt.

	A0.3	A0.6	A0.6a	A0.7	RAZEM
4	-	59	123	-	192
5	67	32	-	255	354
6	108	-	40	243	391

akpbARCHITEKCI PIOTR BARTOSIK

pracownia : 60-566 Poznań, ul. Szamotulska 82/8
tel. 501-645-391, 61-8417-593, e-mail: akpbarchitekci@gmail.com

INWESTOR:
GMINA CZERWONAK, ul. Źródłana 39, 62-004 Czerwonak

NAZWA PROJEKTU:
Przebudowa budynku dworca w Bolechowie wraz z zabudowaniami przyległymi oraz budowa infrastruktury zewnętrznej dla dworca w Bolechowie
Bolechowo, ul. Kolejowa, dz. nr 270/13, 270/14, 270/15

BRANŻA:
ARCHITEKTURA

FAZA PROJEKTU:
PROJEKT WYKONAWCZY

NAZWA RYSUNKU:
KLUB MALUCHA - WNĘTRZA

SKALA:
1:50

PROJEKTANCI:
mgr inż. arch. Piotr Bartosik
upr. arch. nr 7131/124/P/2001, WP-0016
mgr inż. arch. Ewa Wolna

NR RYS.:
W9

POZNAŃ, maj - grudzień 2015 r.