


**LEGENDA**

	1	Płytki ścienne i podłogowe- granitogres, płytka kalibrowana i rektyfikowana 30x60 cm (29,8x59,8 cm) spoina 2mm ref.- Nord Ceram seria SHIFT, kolor grau, lub gres równoważny
	2	Płytki ścienne i podłogowe- granitogres, płytka kalibrowana i rektyfikowana 30x60 cm (29,8x59,8 cm) spoina 2mm ref.- Nord Ceram seria SHIFT, kolor grau, lub gres równoważny
	3	Płytki ścienne i podłogowe- granitogres, płytka kalibrowana i rektyfikowana 30x60 cm (29,8x59,8 cm) spoina 2mm ref.- Nord Ceram seria SHIFT, kolor grau, lub gres równoważny
	4	drzwi wewnętrzne, lakierowane kolor RAL 7044 ( rgb 194, 191, 184)
	5	lustro, wklejone do lica z płytkami
		kierunek układania płytek płytką początkowa

**ZESTAWIENIE PŁYTEK, szt.**

	B2 1.7		B2 1.8		RAZEM
	ściany	posadzka	ściany	posadzka	
	74	9	75	7	<b>165</b>
	15	8	19	7	<b>49</b>
	5	-	6	-	<b>11</b>

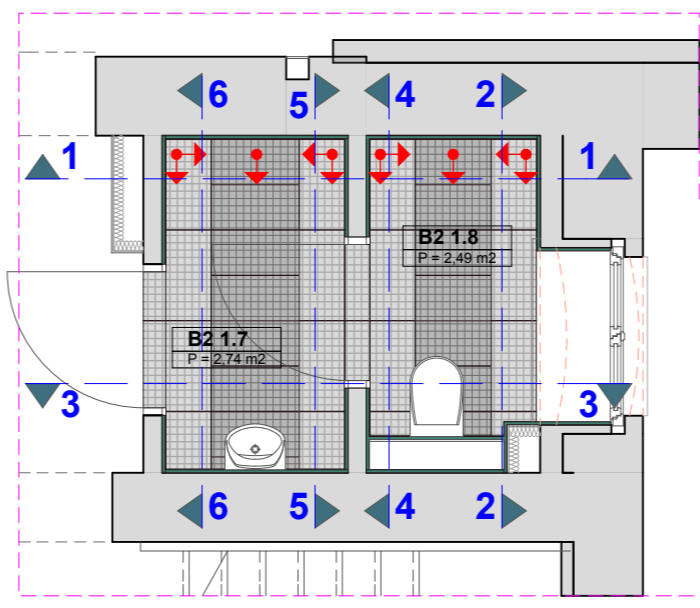

**A** - klub malucha  
**B1** - lokal na wynajem  
**B2** - klatka schodowa + biura  
**B3** - piwnica + poddasze  
**C** - poczekalnia  
**D** - klub seniora

**akpb**ARCHITEKCI PIOTR BARTOSIK

pracownia : 60-566 Poznań, ul. Szamotulska 82/8  
 tel. 501-645-391, 61-8417-593, e-mail: akpbarchitekci@gmail.com

INWESTOR:  
 GMINA CZERWONAK, ul. Źródłana 39, 62-004 Czerwonak

NAZWA PROJEKTU:  
**Przebudowa budynku dworca w Bolechowie wraz z zabudowaniami przyległymi oraz budowa infrastruktury zewnętrznej dla dworca w Bolechowie**  
 Bolechowo, ul. Kolejowa, dz. nr 270/13, 270/14, 270/15

BRANŻA: ARCHITEKTURA      FAZA PROJEKTU: **PROJEKT WYKONAWCZY**

NAZWA RYSUNKU:  
**WC 1. PIĘTRO - WNĘTRZA**

PROJEKTANCI:  
 mgr inż. arch. Piotr Bartosik  
 upr. arch. nr 7131/124/P/2001, WP-0016  
 mgr inż. arch. Ewa Wolna

SKALA:  
**1:50**

NR RYS.:  
**W10**

POZNAŃ, maj - grudzień 2015 r.