URZĄD GMINY w Czerwonaku
62-004 Czerwonak, ul. Źródlana 39
Załącznik do decyzji
Nr WD. 55440-149-2/11
Data 05. 10. 2011 r.

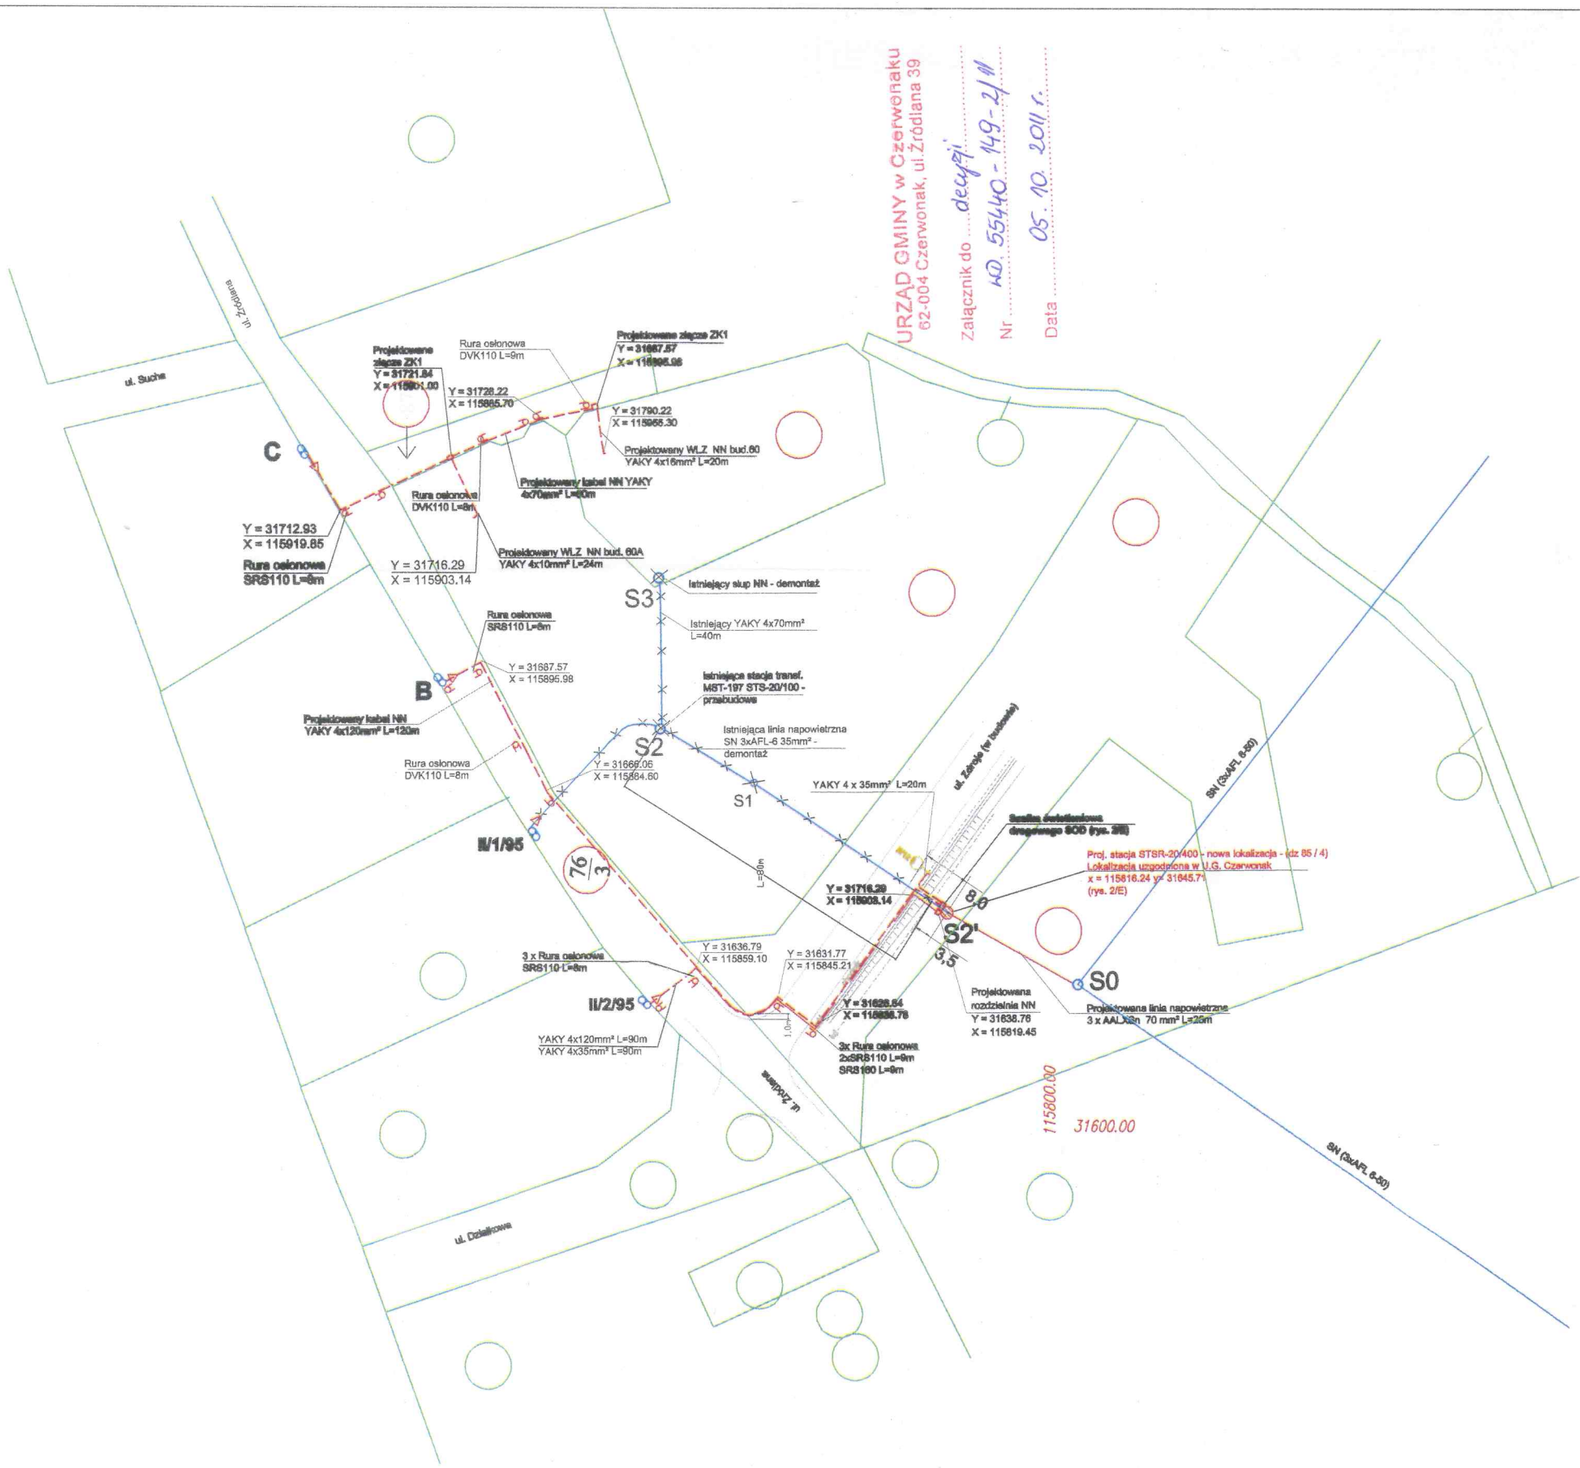

LEGENDA:

- Projektowana stacja transformatorowa STSR 20/400 - nowa lokalizacja (85 / 4)
- Istniejące słupy energetyczne
- Projektowane złącze ZKP / rozdzielnia NN
- Projektowane kabele NN YAKY: 4x120mm² i 4x70mm²
- Projektowane rury ochronne AROT
- Istniejąca kable energetyczne - demontaż
- Istniejąca linia napowietrzna - demontaż
- nawiązanie do projektu budowy oświetlenia ul. Źródlanej w Czewonaku z stycznia 2011 r. (uzdonienie ENEA)

PROFIL BIS SP. Z.O.O.	ul. Fabryczna 23	65-463 Zielona Góra			
Nazwa i adres obiektu budowlanego: Projekt usunięcia kolizji z napowietrzną linią SN w sąsiedztwie zaprojektowanego przedłużenia ul. Zdroje w Czerwonaku					
Temat: Przebudowa powiązań SN i NN z projektowanym przestawieniem stacji transformatorowej słupowej STSR -20/400					
Tytuł rysunku: Plan przebudowy sieci SN i NN					
osoba/kronika	imię i nazwisko	nr uprawn./ upoż.	data	podpis	inne
Projektant obiektu	inż. Zbigniew Nahorski	74/76/Zg / Instalacyjno-inżynieryjna	01.06.2011		STADIUM E
Opracowujący obiektu	mgr inż. Piotr Dudzik		01.06.2011		
Sprawdzający obiektu	inż. Wacław Obiński	168/76/Zg / Instalacyjno-inżynieryjna	01.06.2011		skala 1:500
					nr rys. 5/E