


**LEGENDA:**

- - OP ZASILANIE
- - - - - OP POWRÓT

**UWAGA:**

W pomieszczeniu 03=zaplecze\_2, tam gdzie będzie wykonane ogrzewanie podłogowe, zamontować szafki umożliwiające swobodnym przepływem ogrzanego powietrza

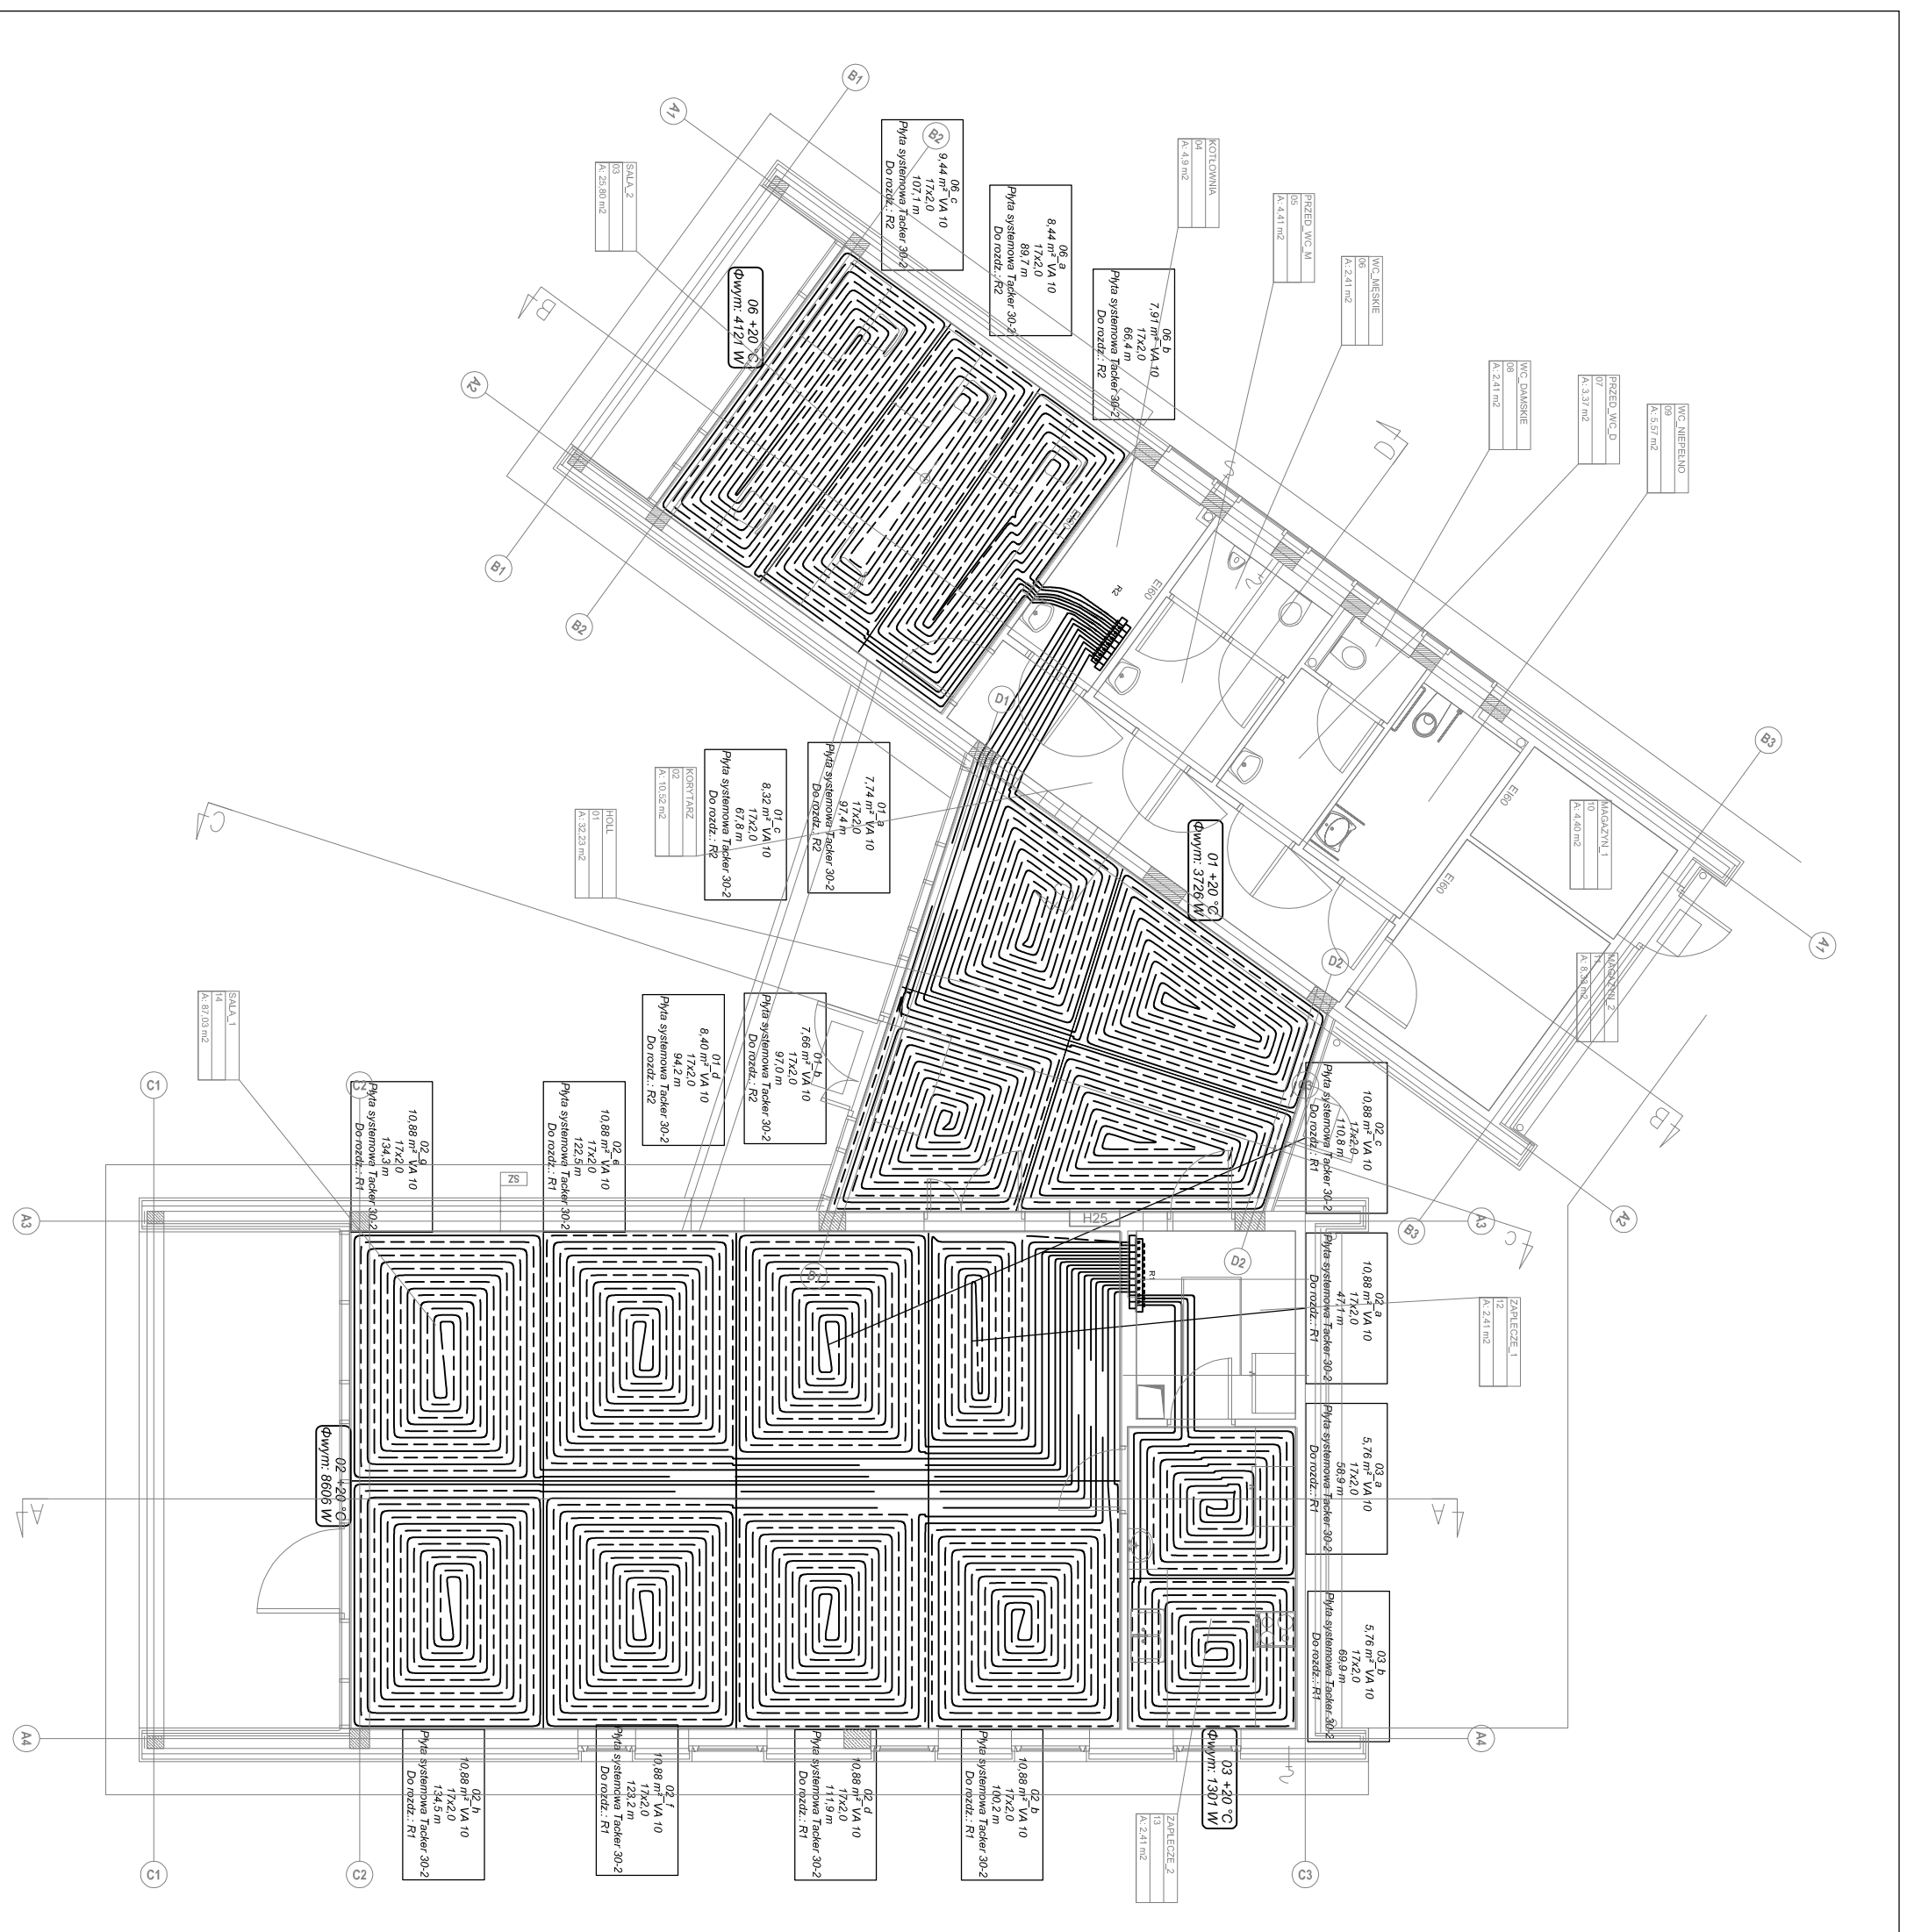

**QUATTRO** 61-659 Poznań,  
ul. Brandeisera 4  
tel.: 0 501 780 399  
www.quattroprojekt.pl

**IS-03b**  
NR

BRANŻA	SANITARNA	SKALA	1:100	SIERPIEŃ 2013	DATA
STADIUM DOK.	PROJEKT BUDOWLANY				
OBIEKT	BUDYNEK ŚWIETLICY W KICHNIE Kichn, ul. Nowe Osiedle, działka ewid. nr 81/5, ark. 4, gm. Czerwonak				
TEMAT	Projekt budynku świetlicy z zagospodarowaniem terenu - "Centrum wsi Kichn"				
TYTUŁ RYSUNKU	INSTALACJA OGRZEWANIA PODŁOGOWEGO				
Specjalność instalacyjna w zakresie sieci instalacji i urządzeń cieplnych, wentylacyjnych, gazowych, wodociągowych i kanalizacyjnych do projektowania bez ograniczeń					
PROJEKTOWAŁ	mgr inż. Agnieszka Pach	A7131-1732.137PW/2002			
SERWOWAŁ	mgr inż. Agnieszka Rak	SLK/1159/POMS/06			
IMI, NAWISKO	NR UPRAWNIENI			31 SIERPIEŃ 2013	