
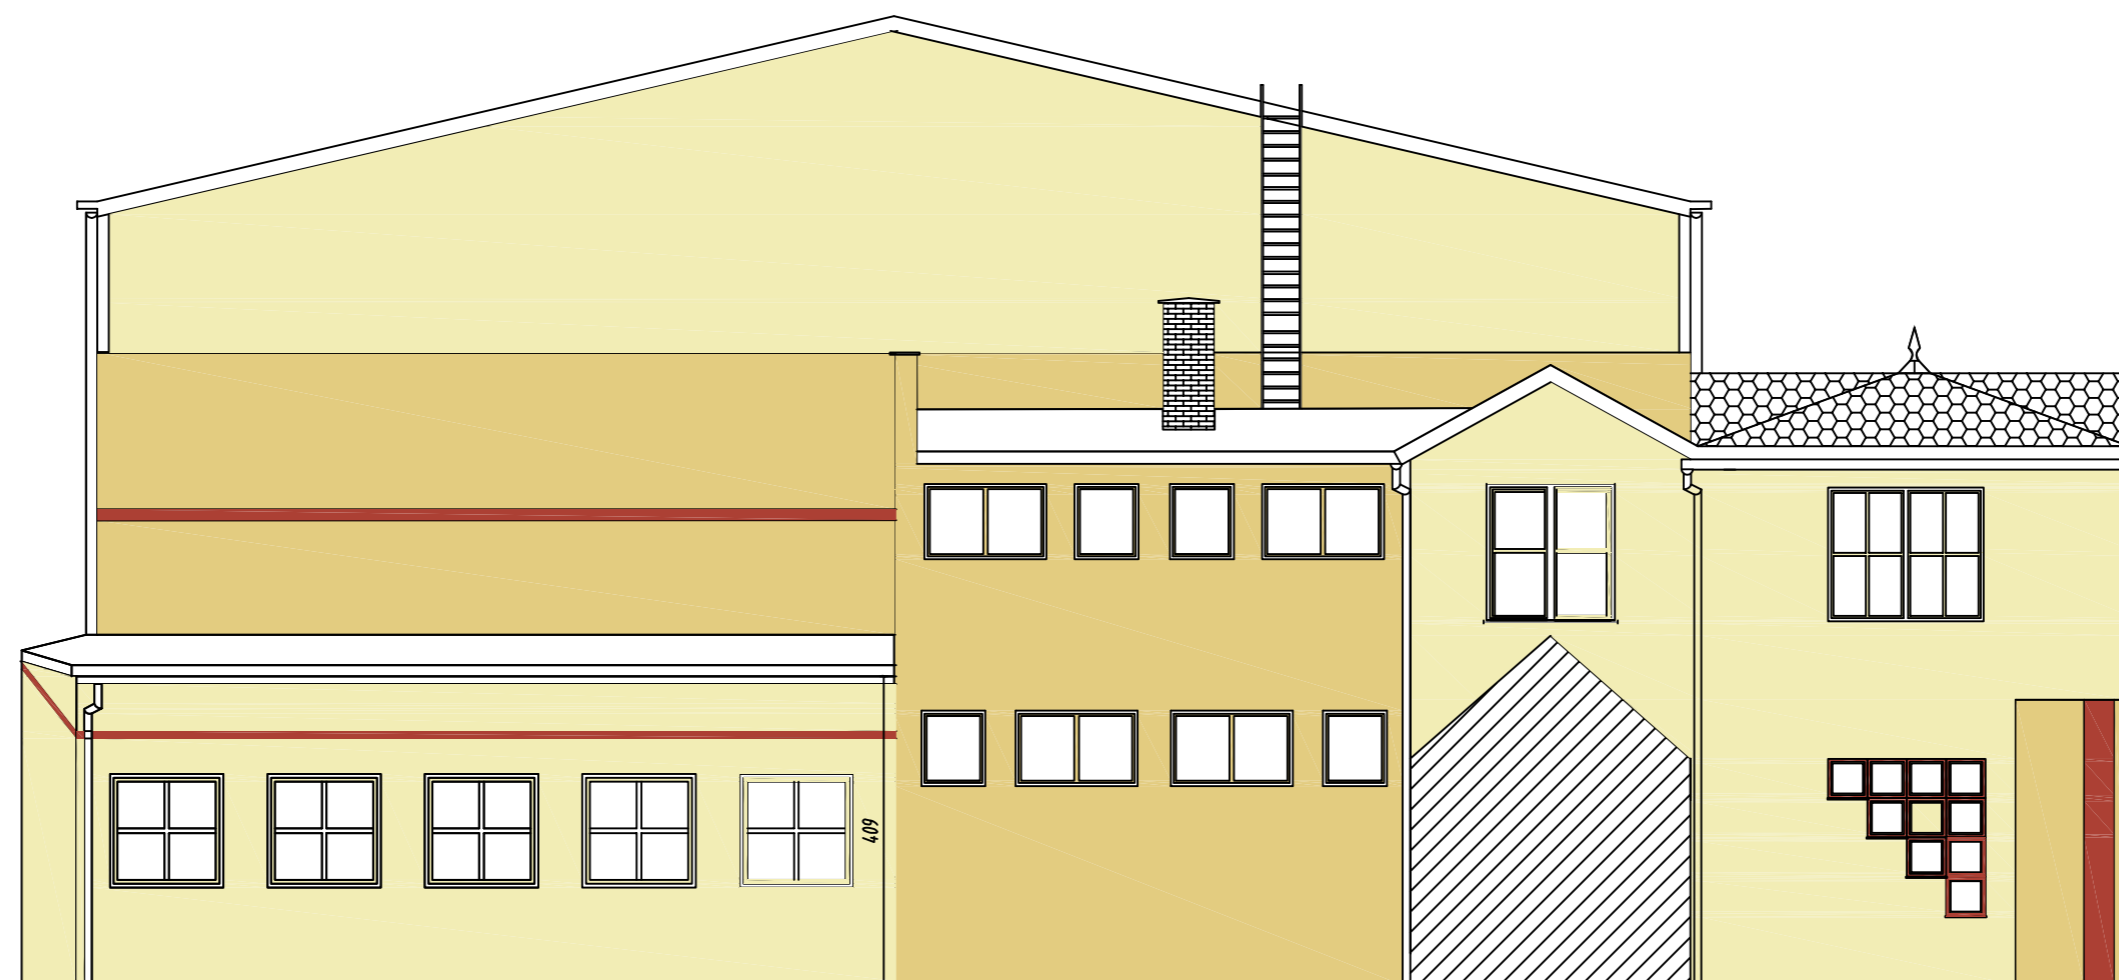


ELEWACJA W /FRONT+PRZEKRÓJ PRZY ŁĄCZNIKU/


KOLOR CIEMNY - NCS1210-Y33R  
 KOLOR JASNY - NCS 1103-Y31R  
 KOLOR BONIOWANIA - NCS 3638-Y53R  
 BONIOWANIE NALEŻ WYKONAĆ  
 JAKO BONIOWANIE W TYNKU  
 O SZEROKOŚCI 10CM

		<small>UL. PAW. 201 1567        61-500 WĄDZKO        61-723 PISZCZ</small>	
OBJEKT:	SZKOŁA PODSTAWOWA W KICINIE		
LOKALIZACJA:	KICIN GMINA CZERWONAK		
INWESTOR:	URZĄD GMINY W CZERWONAKU UL. ZRÓDLANA		
OPRACOWANIE:	mgr inż. arch. Ewa Grodzka	PROJEKT:	
NADWA RYSUNKU:	ELEWACJA W /FRONT+PRZEKRÓJ/	NR RYS.: Nr 3	
BRANŻA:	ARCHITEKTURA	DATA:	
ARCHITEKTURA:	kolorystyka elewacji	GRUDZIEŃ 2005	SKALA: 1:100



ELEWACJA Z /PRZEKRÓJ PRZY ŁĄCZNIKU/

KOLOR CIEMNY - NCS1210-Y33R  
 KOLOR JASNY - NCS 1103-Y31R  
 KOLOR BONIOWANIA - NCS 3638-Y53R  
 BONIOWANIE NALEŻ WYKONAĆ  
 JAKO BONIOWANIE W TYNKU  
 O SZEROKOŚCI 10CM

		<small>UL. PAW. 201 1567        61-500 WĄDZKO        61-723 PISZCZ</small>	
OBJEKT:	SZKOŁA PODSTAWOWA W KICINIE		
LOKALIZACJA:	KICIN GMINA CZERWONAK		
INWESTOR:	URZĄD GMINY W CZERWONAKU UL. ZRÓDLANA		
OPRACOWANIE:	mgr inż. arch. Ewa Grodzka	PROJEKT:	
	inż. Walerian Grochowalski	PROJEKT:	
NADWA RYSUNKU:	ELEWACJA Z /PRZEKRÓJ PRZY ŁĄCZNIKU/	NR RYS.: Nr 4	
BRANŻA:	ARCHITEKTURA	DATA:	
ARCHITEKTURA:	kolorystyka elewacji	GRUDZIEŃ 2005	SKALA: 1:100