


Mapa do celów projektowych

Skala 1:500

STAROSTA POZNAŃSKI

(Nazwa organu przygotowującego narzędzie koordynacyjne)
Zgodnie z art. 28c Prawa z dnia 17 maja 1989 r. – Prawo geodezyjne i kartograficzne (D.U. z 20... Mr. 193 poz. 1287, z późn. zm.) powiadamia się, że niniejsza...
...przebiegająca projektowa...
...przebiegającej...
...protokoł...
...Pracowni...
...biurowej...
...ul. Jackowskiego 18...
...Kierownik...
...GKG.411.3634.2 (Poznań) 30.09.2015
(Znak sprawy)

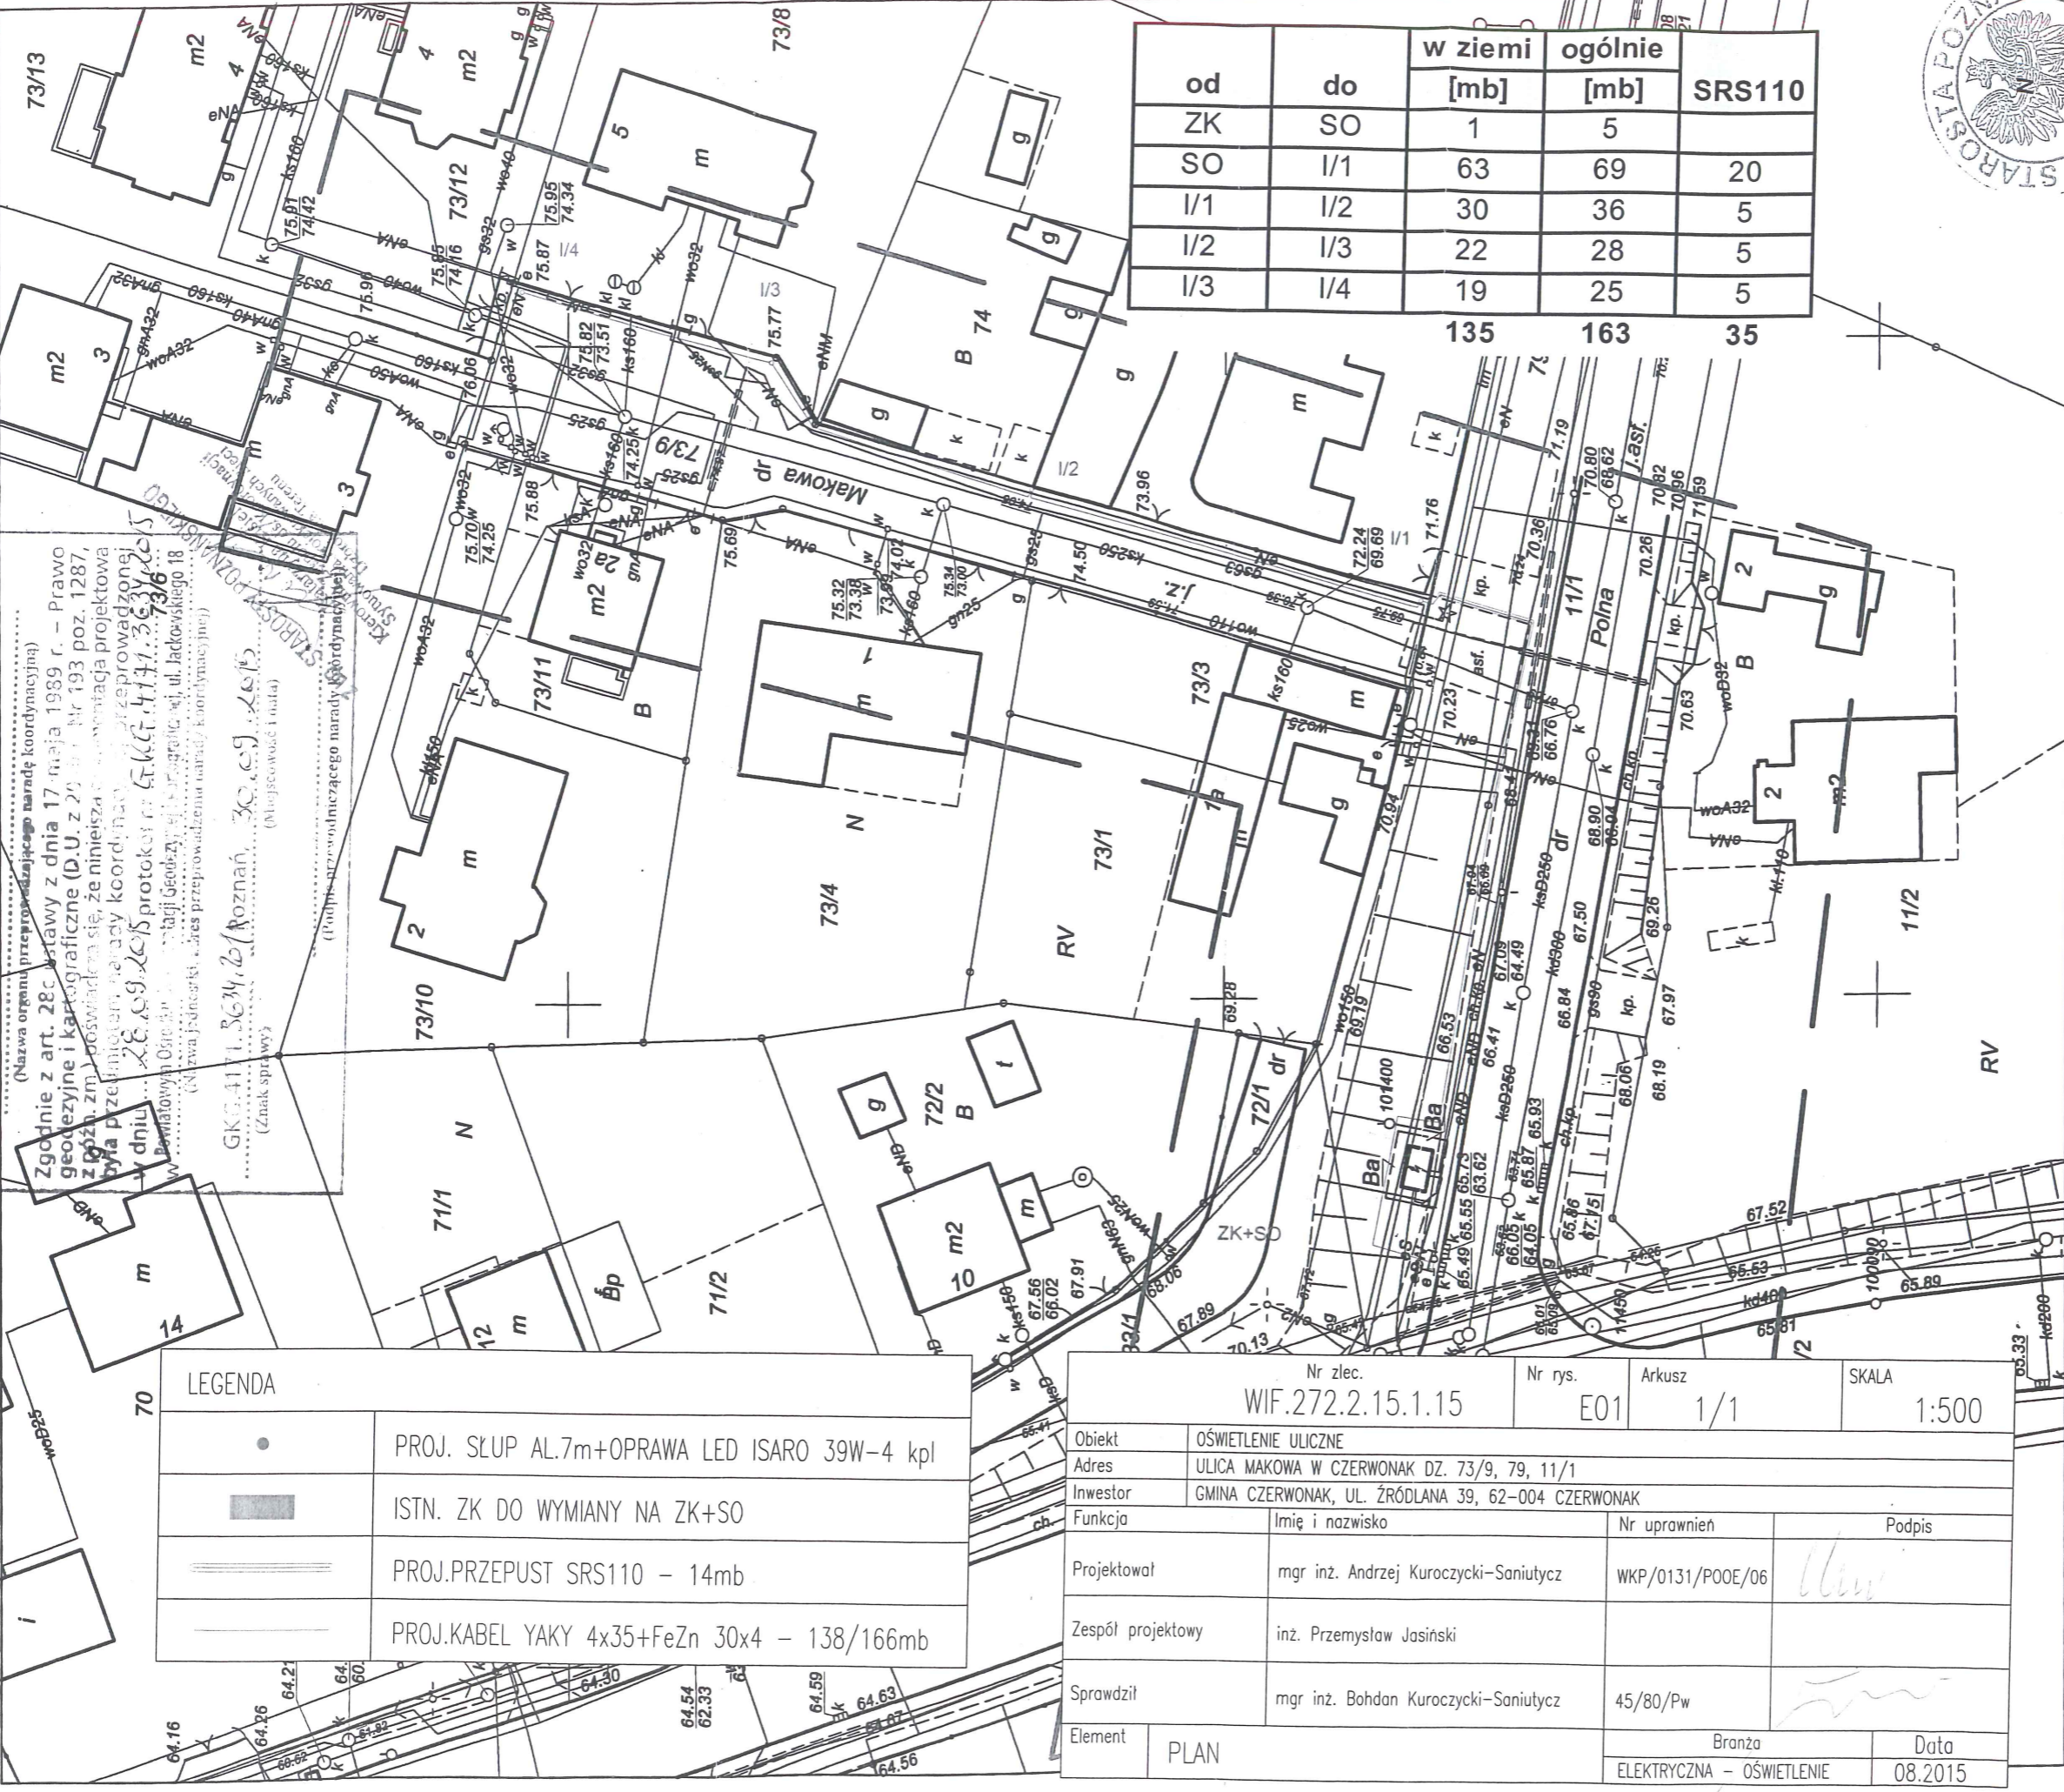

od	do	w ziemi		SRS110
		[mb]	ogólnie [mb]	
ZK	SO	1	5	
SO	I/1	63	69	20
I/1	I/2	30	36	5
I/2	I/3	22	28	5
I/3	I/4	19	25	5
		135	163	35

70

LEGENDA	
[Symbol]	PROJ. SŁUP AL.7m+OPRAWA LED ISARO 39W-4 kpl
[Symbol]	ISTN. ZK DO WYMIANY NA ZK+SO
[Symbol]	PROJ.PRZEPUST SRS110 - 14mb
[Symbol]	PROJ.KABEL YAKY 4x35+FeZn 30x4 - 138/166mb

70

Nr zlec.	Nr rys.	Arkusz	SKALA
WIF.272.2.15.1.15	E01	1/1	1:500
Objekt	Adres		
OŚWIETLENIE ULICZNE	ULICA MAKOWA W CZERWONAK DZ. 73/9, 79, 11/1		
Investor	Funkcja		
GMINA CZERWONAK, UL. ŹRÓDLANA 39, 62-004 CZERWONAK	Imię i nazwisko		
Projektował	Nr uprawnień	Podpis	
mgr inż. Andrzej Kuroczycki-Saniutycz	WKP/0131/P00E/06	<i>[Podpis]</i>	
Zespół projektowy	Sprawdził		
inż. Przemysław Jasiński	mgr inż. Bohdan Kuroczycki-Saniutycz		
Element	Element		
PLAN	Branża		
	ELEKTRYCZNA - OŚWIETLENIE		
	Data		Data
	08.2015		08.2015

Województwo: wielkopolskie
Powiat: poznański
Nazwa jedn. ewid.: Czerwonak
Identyfikator jedn. ewid.: 302104_2
Nazwa obr.ewid.: Czerwonak
Identyfikator obr. ewid.: 302104_2.0002
Miejscowość: Czerwonak
Arkusz: 19
Sektora: 6.178.12.02.2.2; 2,4
GKG.414.10307.2015
Stan aktualny na dzień: 08.08.2015

REPRODUKCYJA WZBRONIONA
FIRMA GEODEZYJNO-KARTOGRAFICZNA
Jeszcze Jedynie
61-861 Poznań, ul. Staroleścka 36A
tel. 61/855-0141, fax 61/853-49-85
NIP 770-015-97-32
inż. RYSZARDEK BAKAŁAN
geodeta uprawiony
nr upraw. 8666
tel. 508-161-300



Poświadcza się, że niniejszy dokument został opracowany w wyniku prac geodezyjnych i kartograficznych, których rezultaty zawiera operat techniczny wpisany do ewidencji materiałów państwowego zasobu geodezyjnego i kartograficznego

STAROSTA POZNAŃSKI

P.3021.201.5 10247

(Identyfikator ewidencyjny materiału zasobu państwowego)

(Data wypisania operatu technicznego z ewidencji materiałów zasobu)

Ryszard Jasiński

(Imię, nazwisko i stanowisko geodety (inżyniera))

Oznaczenie informacji o skuteczności granicznych...
nie ustalono

Nie wyklucza się w terenie innych...
podziemnych, które nie były zgłoszone...
i/lub przynależącej do innych instancji...

Kolorem czerwonym zaznaczono punkty...
Zgodnie z art. 16 pkt 1 ustawy z dnia 17 maja 1989 r...
i przynależącej do innych instancji...

Układ współrzędnych prostokątnych płaskich	2000
Układ wysokości	Amsterdam