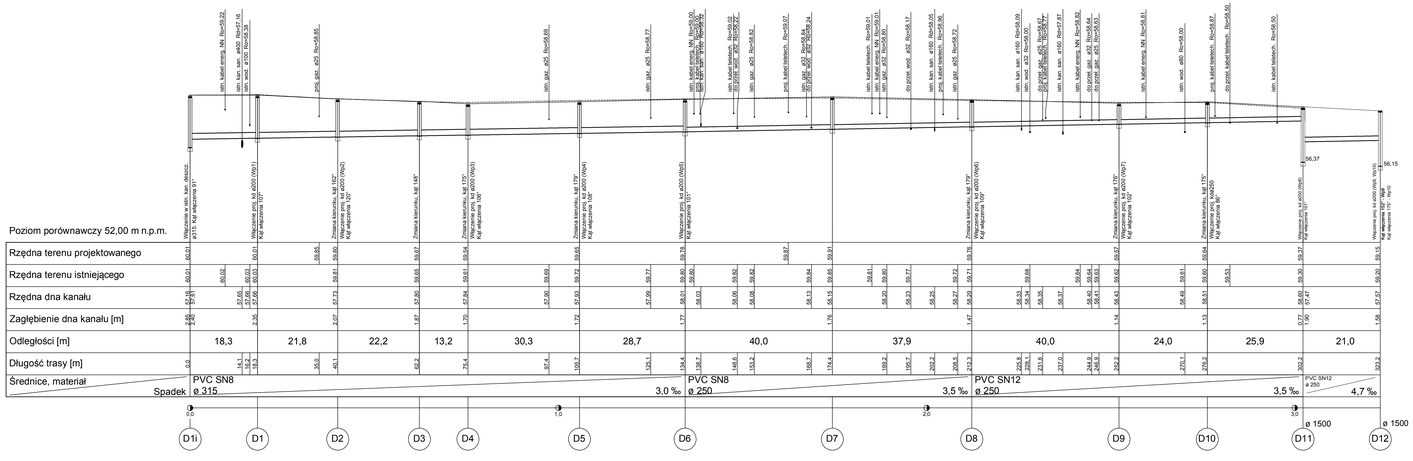

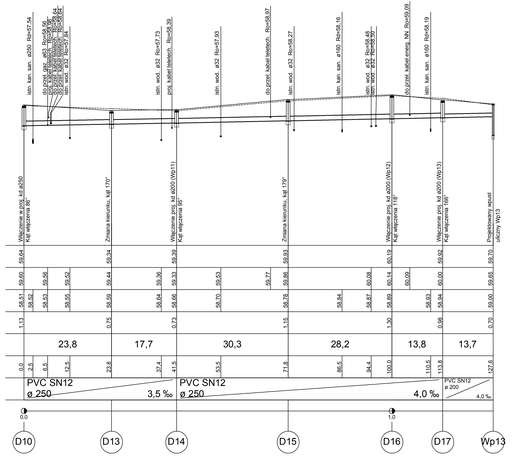

UWAGA:

teren istniejący

teren projektowany

Uwaga:
rzędne istniejącego uzbrojenia należy sprawdzić na budowie metodą próbnych wykopów.

Inwestor	Gmina Czerwonak adres: 62-004 Czerwonak, ul. Źródlana 39
Jednostka Projektująca	PRACOWNIA PROJEKTOWA "DROGOWIEC" - Piotr Strzyżewski adres: 61-007 Poznań, ul. Główna 52/3 e-mail: p_strzyzewski@o2.pl telefon (061) 867-90-47 kom. 507-037-178
Stadium	PROJEKT BUDOWLANY
Temat	Budowa ulic Sosnowej, Świerkowej i Jodłowej w Promnicach
Obiekt	PROJEKT KANALIZACJI DESZCZOWEJ
Rysunek	Profil podłużny kanału — Skala 1:500/100
Projektant (branża oraz kd)	mgr inż. Marzena Strzyżewska — WKP/0357/POOS/09 — KD-2
EGZ. NR	data: LUTY 2016 — nr umowy: — RYS. NR