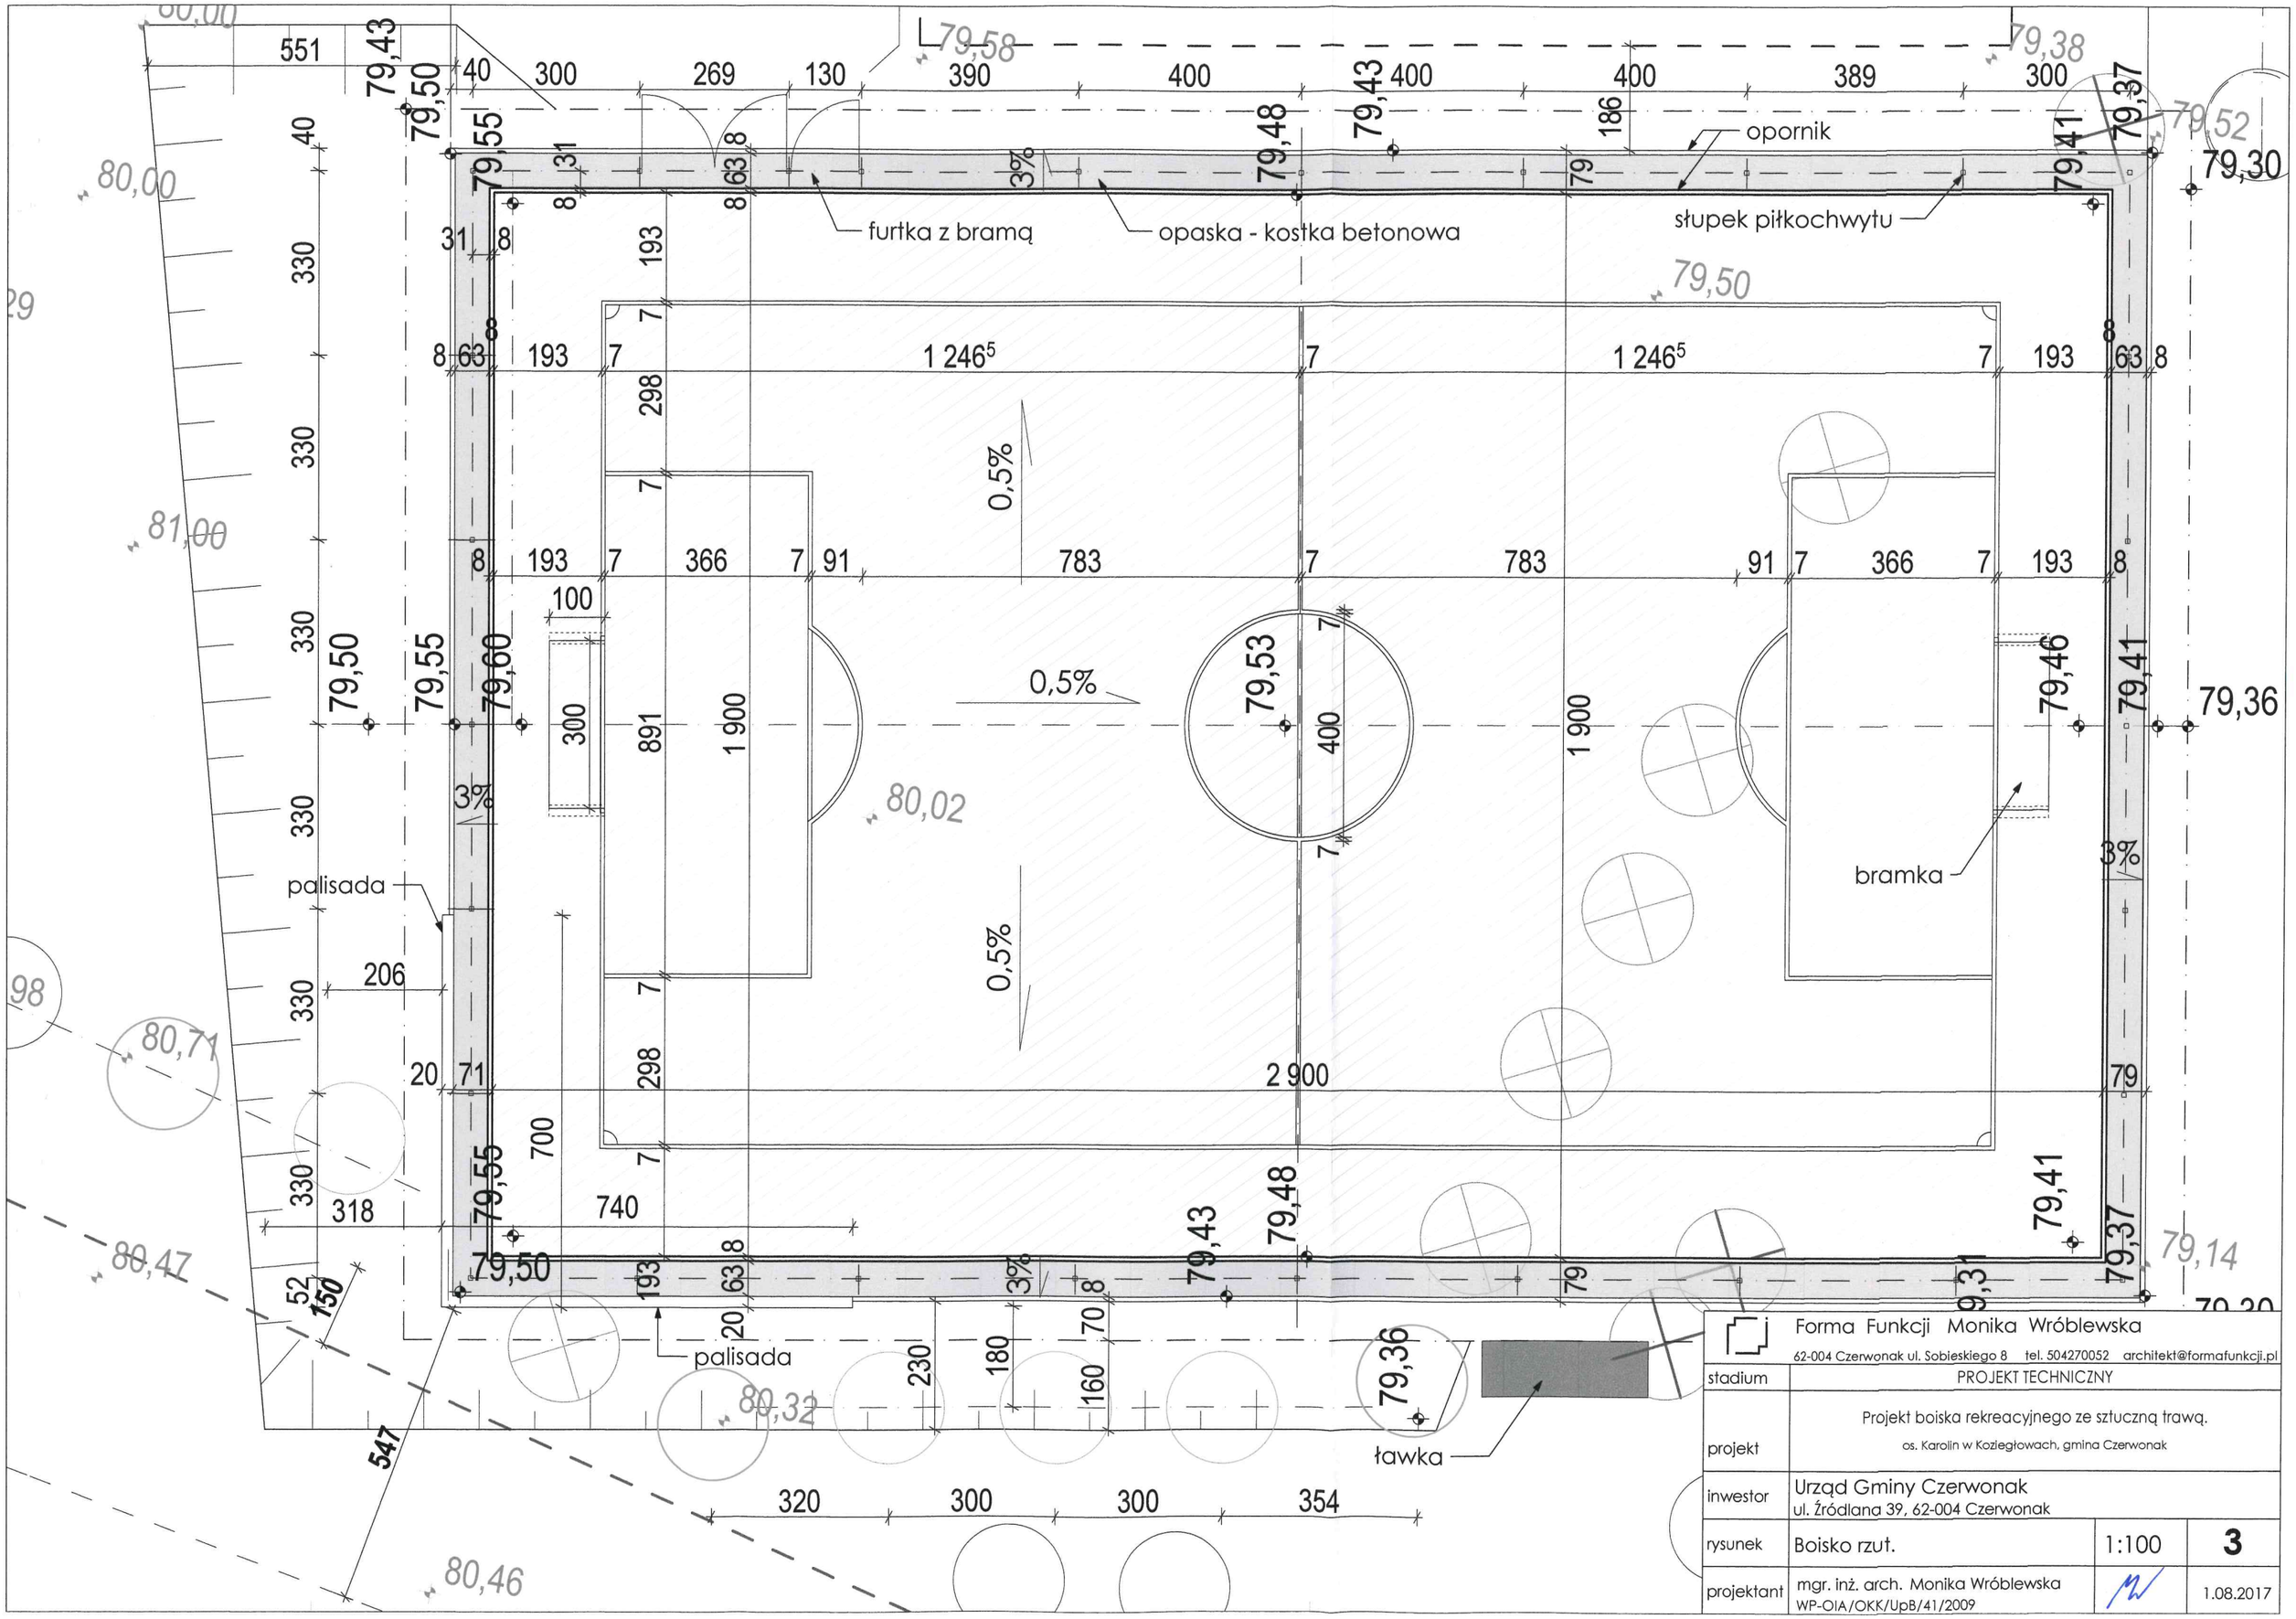

Forma Funkcji Monika Wróblewska 62-004 Czerwonak ul. Sobieskiego 8 tel. 504270052 architekt@formafunkcji.pl			
stadium	PROJEKT TECHNICZNY		
projekt	Projekt boiska rekreacyjnego ze sztuczną trawą. os. Karolin w Koziegłowach, gmina Czerwonak		
inwestor	Urząd Gminy Czerwonak ul. Źródlana 39, 62-004 Czerwonak		
rysunek	Boisko rzut.	1:100	3
projektant	mgr. inż. arch. Monika Wróblewska WP-OIA/OKK/UpB/41/2009		1.08.2017