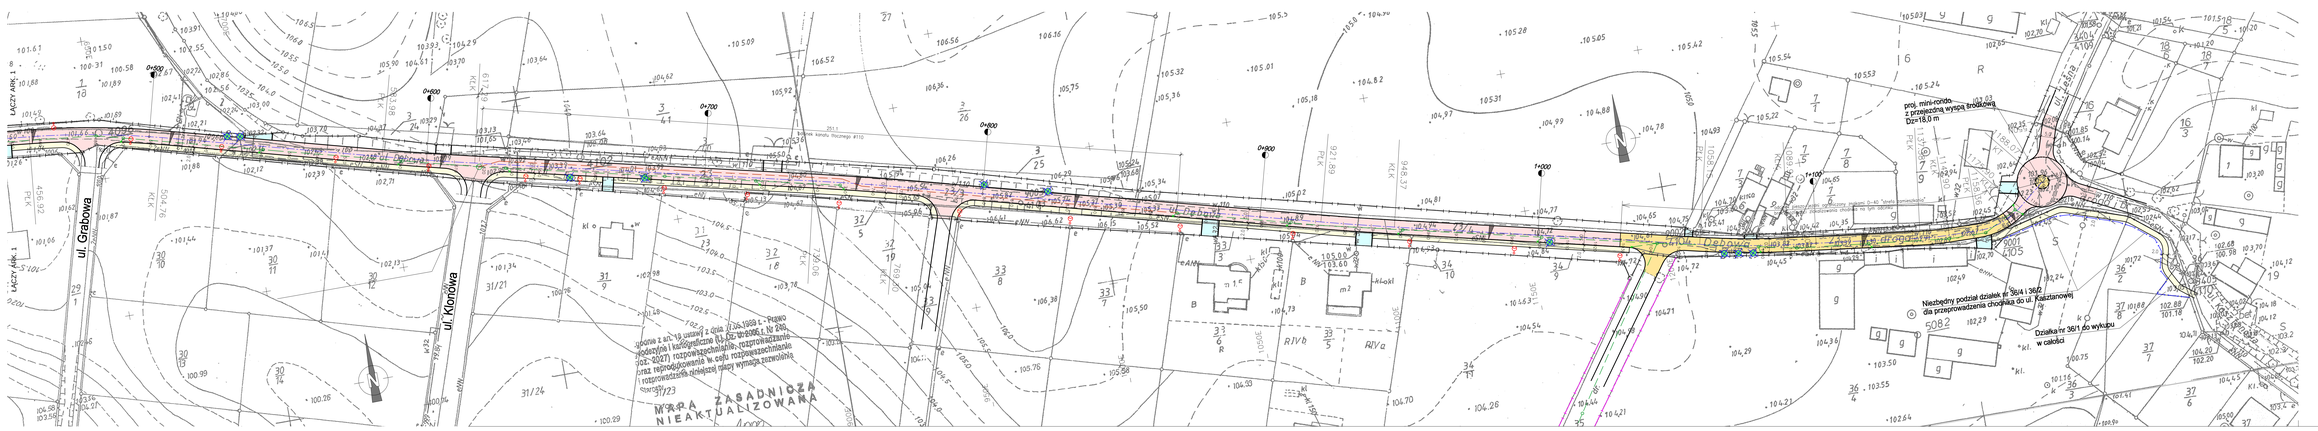


LEGENDA:

- Istn. granica pasa drogowego
- Zajętość terenu dla realizacji robót drogowych
- Zajętość terenu dla realizacji robót związanych z budową docelowej sieci kanalizacji deszczowej

Proj. zagospodarowanie terenu:

- Proj. nawierzchnia kostkowa ulicy (KR2)
- Proj. zjazdy indywidualne (kostka gr. 8 cm)
- Proj. pieszo-jezdnia wyniesiona (kostka gr. 8 cm)
- Proj. nawierzchnia chodników (kostka gr. 8 cm)
- Proj. krawężniki bet. 15x30 cm
- Proj. obrzeża bet. 6x20 cm
- Drzewa do wycinki

Sieci infrastruktury technicznej:

- Proj. kanalizacja deszczowa
- Istn. słupy oświetleniowe (istniejące w terenie oraz projektowane wg odrębnego opracowania - wydane pozwolenie na budowę)

| | | | |
|---|---|---|---|
| Inwestor | Gmina Czerwonak<br>adres: 62-004 Czerwonak, ul. Dolska 39 | | |
| Jednostka Projektowa | PRACOWNIA PROJEKTOWA "DROGOWIEC" - Piotr Skrzydewski<br>adres: 61-567 Poznań, ul. Gliwicka 52/5<br>e-mail: p.skrzydewski@o2.pl tel/fax: (061) 867-84-47, kom. 501021178 | | |
| Stadium | KONCEPCJA | | |
| Format | Budowa ulicy Dębowej w Dębogórze | | |
| Rysunek | Plan sytuacyjny - Ark. 2 | | Skala 1:500 |
| Projektował | mgr inż. Piotr Skrzydewski | WAP/0697/POOD/04 | 1B |
| Sprawdził | mgr inż. Piotr Skrzydewski | | |
| EGZ. NR | data: GRUDZIEŃ 2012 | w wersji: | AV15, MB |