




PRZEKRÓJ CHARAKTERYSTYCZNY
ul. Dębowa km 0+350

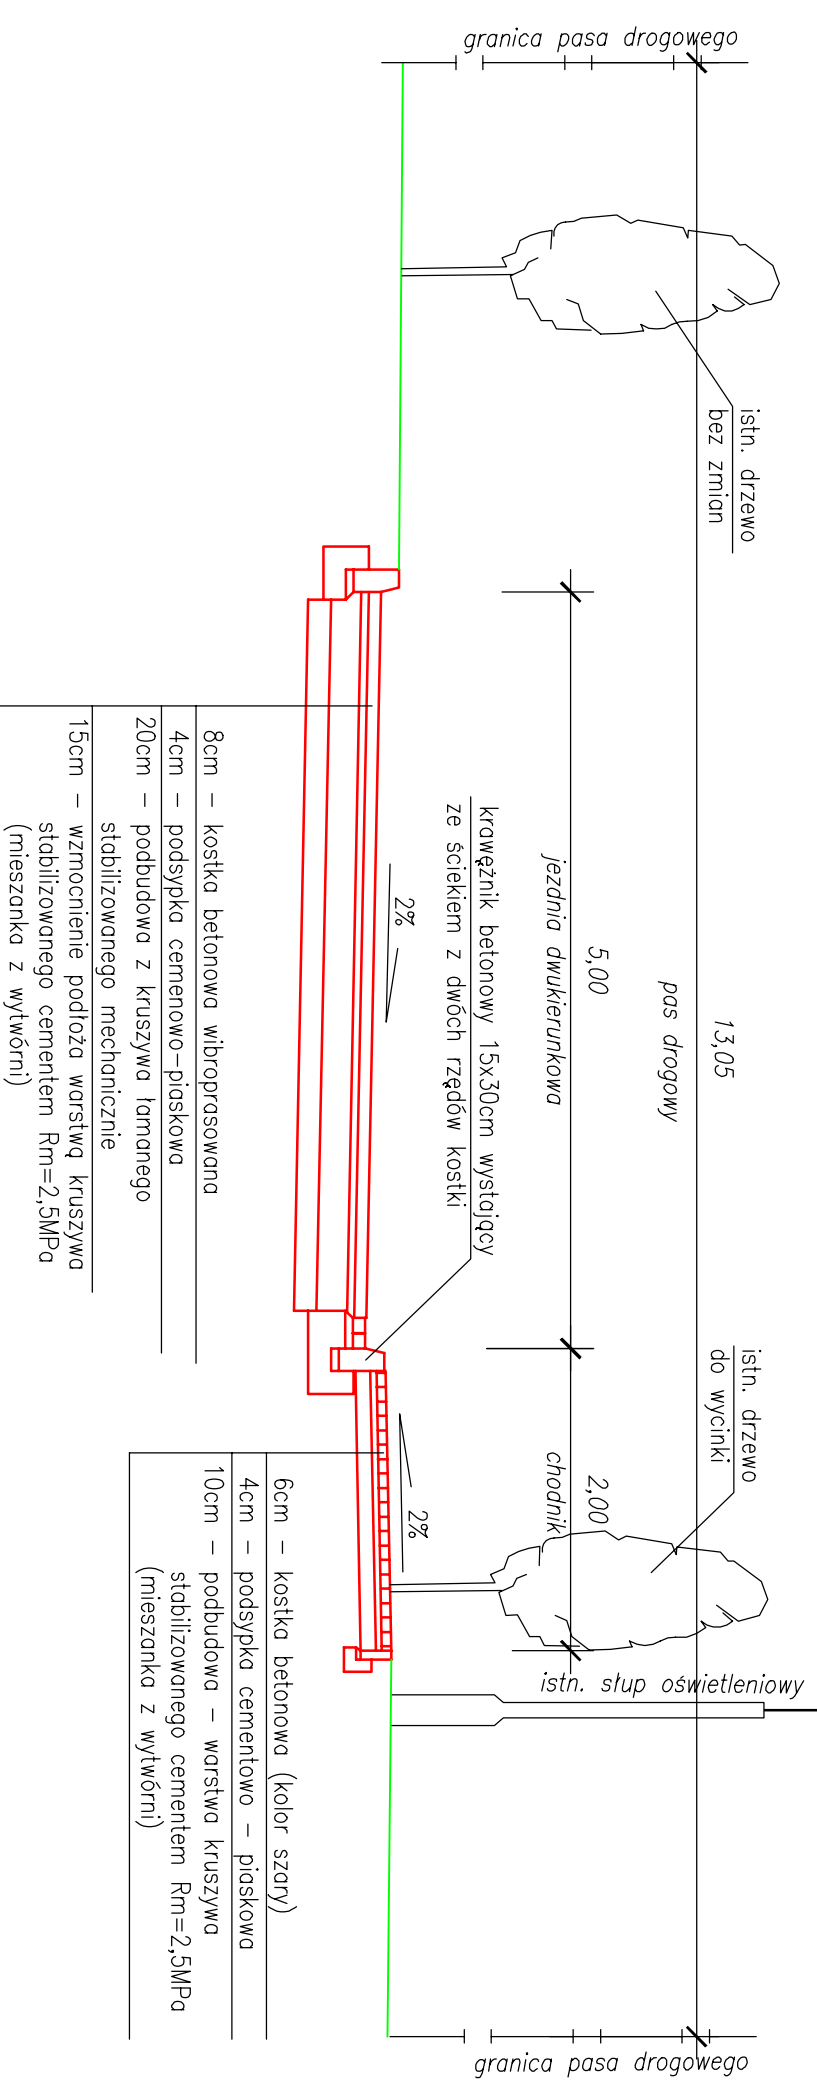

PRZEKRÓJ CHARAKTERYSTYCZNY
ul. Dębowa km 0+200

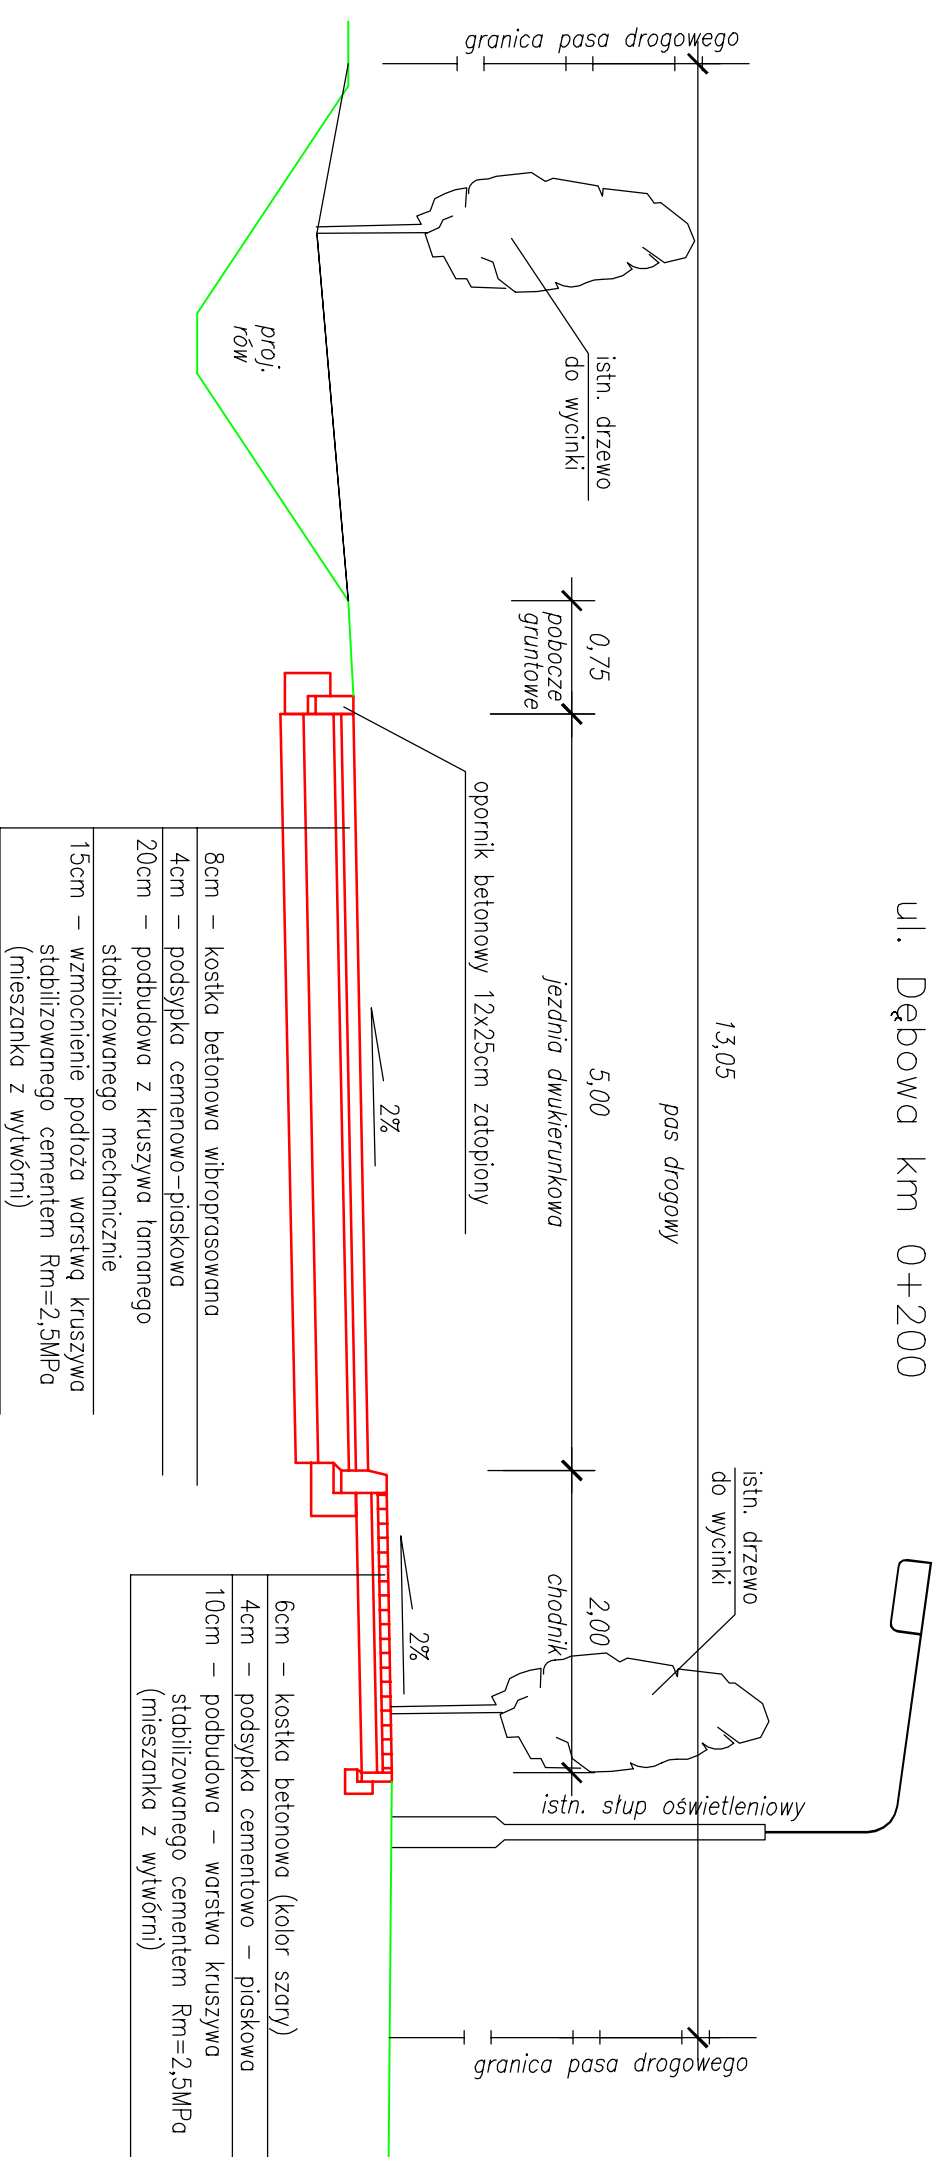

Investor	Gmina Czerwonak adres: 62-004 Czerwonak, ul. Żłódłana 39		
Jednostka Projektująca	 PRACOWNIA PROJEKTOWA "DROGOWIEC" - Piotr Strzyżewski adres: 61-007 Poznań, ul. Główna 52/3 e-mail: p._strzyzewski@02.pl tel/fax (061) 887-90-47 kom. 507-037-178		
Stadium	KONCEPCJA		
Temat	Budowa ulicy Dębowej w Dębogórze		
Rysunek	Przekroje charakterystyczne		Skala 1:50
Projektant (branża drogowa)	Imię i nazwisko mgr inż. Piotr Strzyżewski	nr uprawnień projektowych	Podpis
EGZ. NR	data: GRUDZIEŃ 2013	nr umowy:	RYS. NR
			3