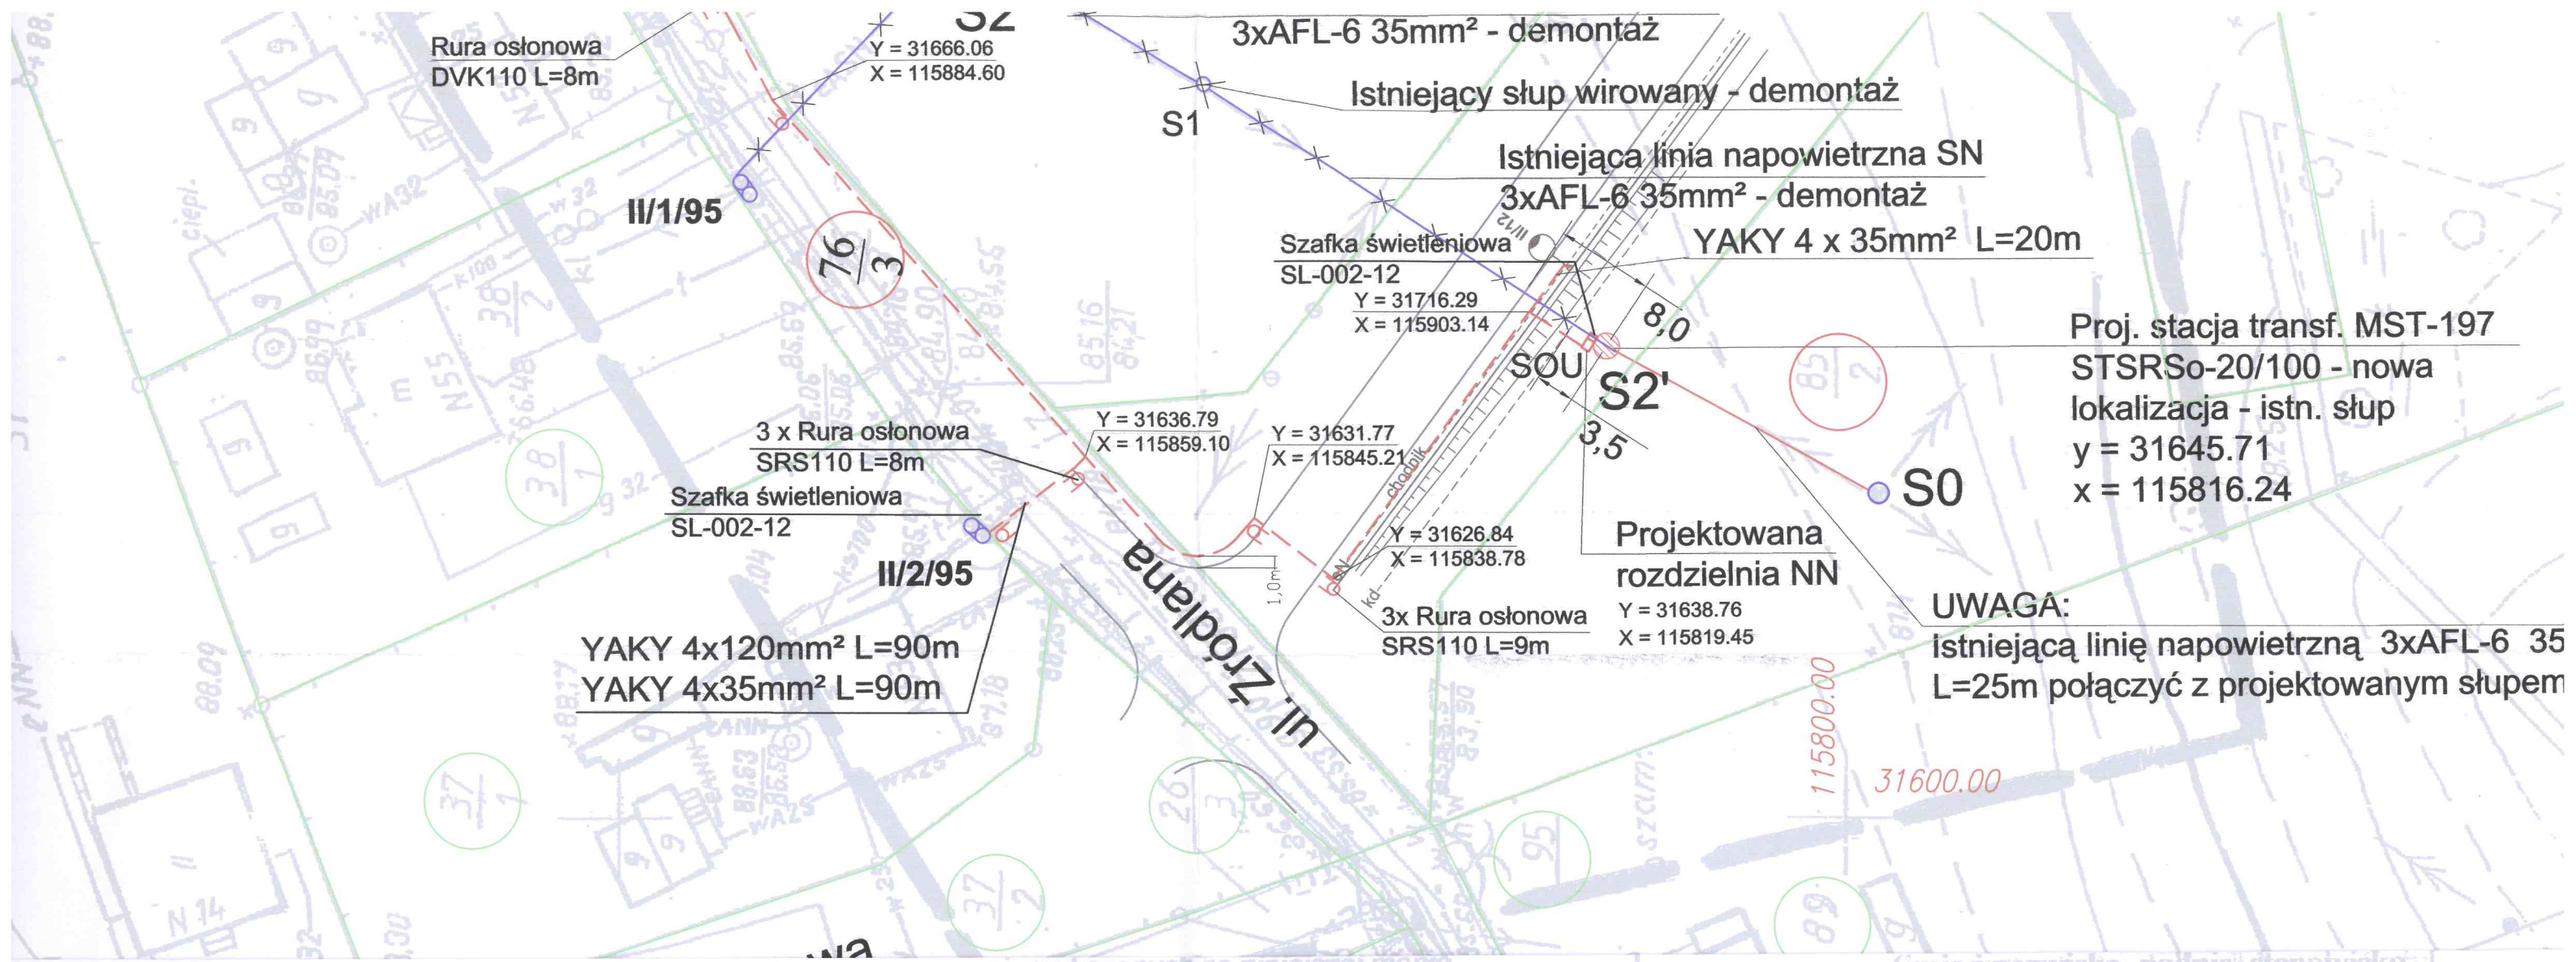

Stan aktualny na dzień: 17.02.2011

nie wykazanych na niniejszej mapie urządzeń podziemnych, które nie były zgłoszone do inwentaryzacji lub o których brak jest informacji w instytucjach branżowych

(imię i nazwisko, podpis, stanowisko służbowe osoby upoważnionej)

STAROSTA POZNAŃSKI

Na podstawie art. 27 pkt. 2 ustawy z dnia 17 maja 1989 r. - Prawo Geodezyjne i Kartograficzne (Dz. U. z 2005 r. nr 240, poz. 2027) uzgodniono usytuowanie projektowanych sieci uzbrojenia terenu:
modernizacja sieci eNN oraz oświetlenia uliczego oraz stacja transformatorowa słupowa

(wyszczególnienie uzgodnionych sieci uzbrojenia terenu)

Uzgodnienie usytuowania sieci uzbrojenia terenu podlega wytyczeniu i geodezyjnej inwentaryzacji przez jednostki uprawnione do wykonywania prac geodezyjnych. W razie niezgodności realizacji sieci uzbrojenia terenu z uzgodnionym projektem inwestor zobowiązany jest przedłożyć mapę z wynikami pomiarów powykonawczych właściwemu organowi administracji architektoniczno-budowlanej.
Uzgodnienie usytuowania projektowanych sieci uzbrojenia terenu zachowuje ważność przez okres 3 lat od dnia wydania opinii w sprawie uzgadniania usytuowania projektowanych sieci uzbrojenia terenu.
Uzgodnienie traci ważność w przypadku, o którym mowa w § 13 rozporządzenia Ministra Rozwoju Regionalnego i Budownictwa z dnia 2 kwietnia 2001 r. w sprawie geodezyjnej ewidencji sieci uzbrojenia terenu oraz zespołów uzgadniania dokumentacji projektowej (Dz. U. nr 38, poz. 455).

NR ZUDP 2476/2011
(sygn. opinii)

z upoważnienia Starosty Poznańskiego

Poznań, dnia 1.3.07.2011

Katarzyna Kisiel
Przewodniczący Zespołu Uzgadniania Dokumentacji Projektowej PODGiK w Poznaniu

(wyszczególnienie projektowanych sieci uzbrojenia terenu, podpis przewodniczącego zespołu)

LEGENDA:

- Projektowana stacja transformatorowa - nowa lokalizacja
- Istniejący słup energetyczny
- Projektowane złącze ZKP / rozdzielnia NN
- Projektowany kabel NN YAKY: 4x120mm² i 4x70mm²
- Projektowane rury ochronne AROT
- Istniejąca kable energetyczne - demontaż
- II/12 nawiązanie do projektu budowy oświetlenia ul. Źródlanej w Czewonaku z stycznia 2010 r.

ZESPÓŁ UZGODNIENIA DOKUMENTACJI PROJEKTOWEJ POWIATU POZNAŃSKIEGO
ZAŁĄCZNIK DO OPINII
ZUDP Nr 2476/2011

PROFIL BIS SP. Z.O.O. ul.

Nazwa i adres obiektu budowlanego
Projekt usunięcia kolizji z napo
zaprojektowanego przedłuże

Temat:
Przebudowa powiązań
przestawieniem stacji transforr

Tytuł rysunku:
Plan przebud

osoba/branża	Imię i nazwisko	n
Projektant elektryczna	inż. Zbigniew Nahorski	/ ins
Opracowujący elektryczna	mgr inż. Piotr Dudzik	
Sprawdzający elektryczna	inż. Wacław Obiński	/ ins