


# m. Bolechowo Osiedle

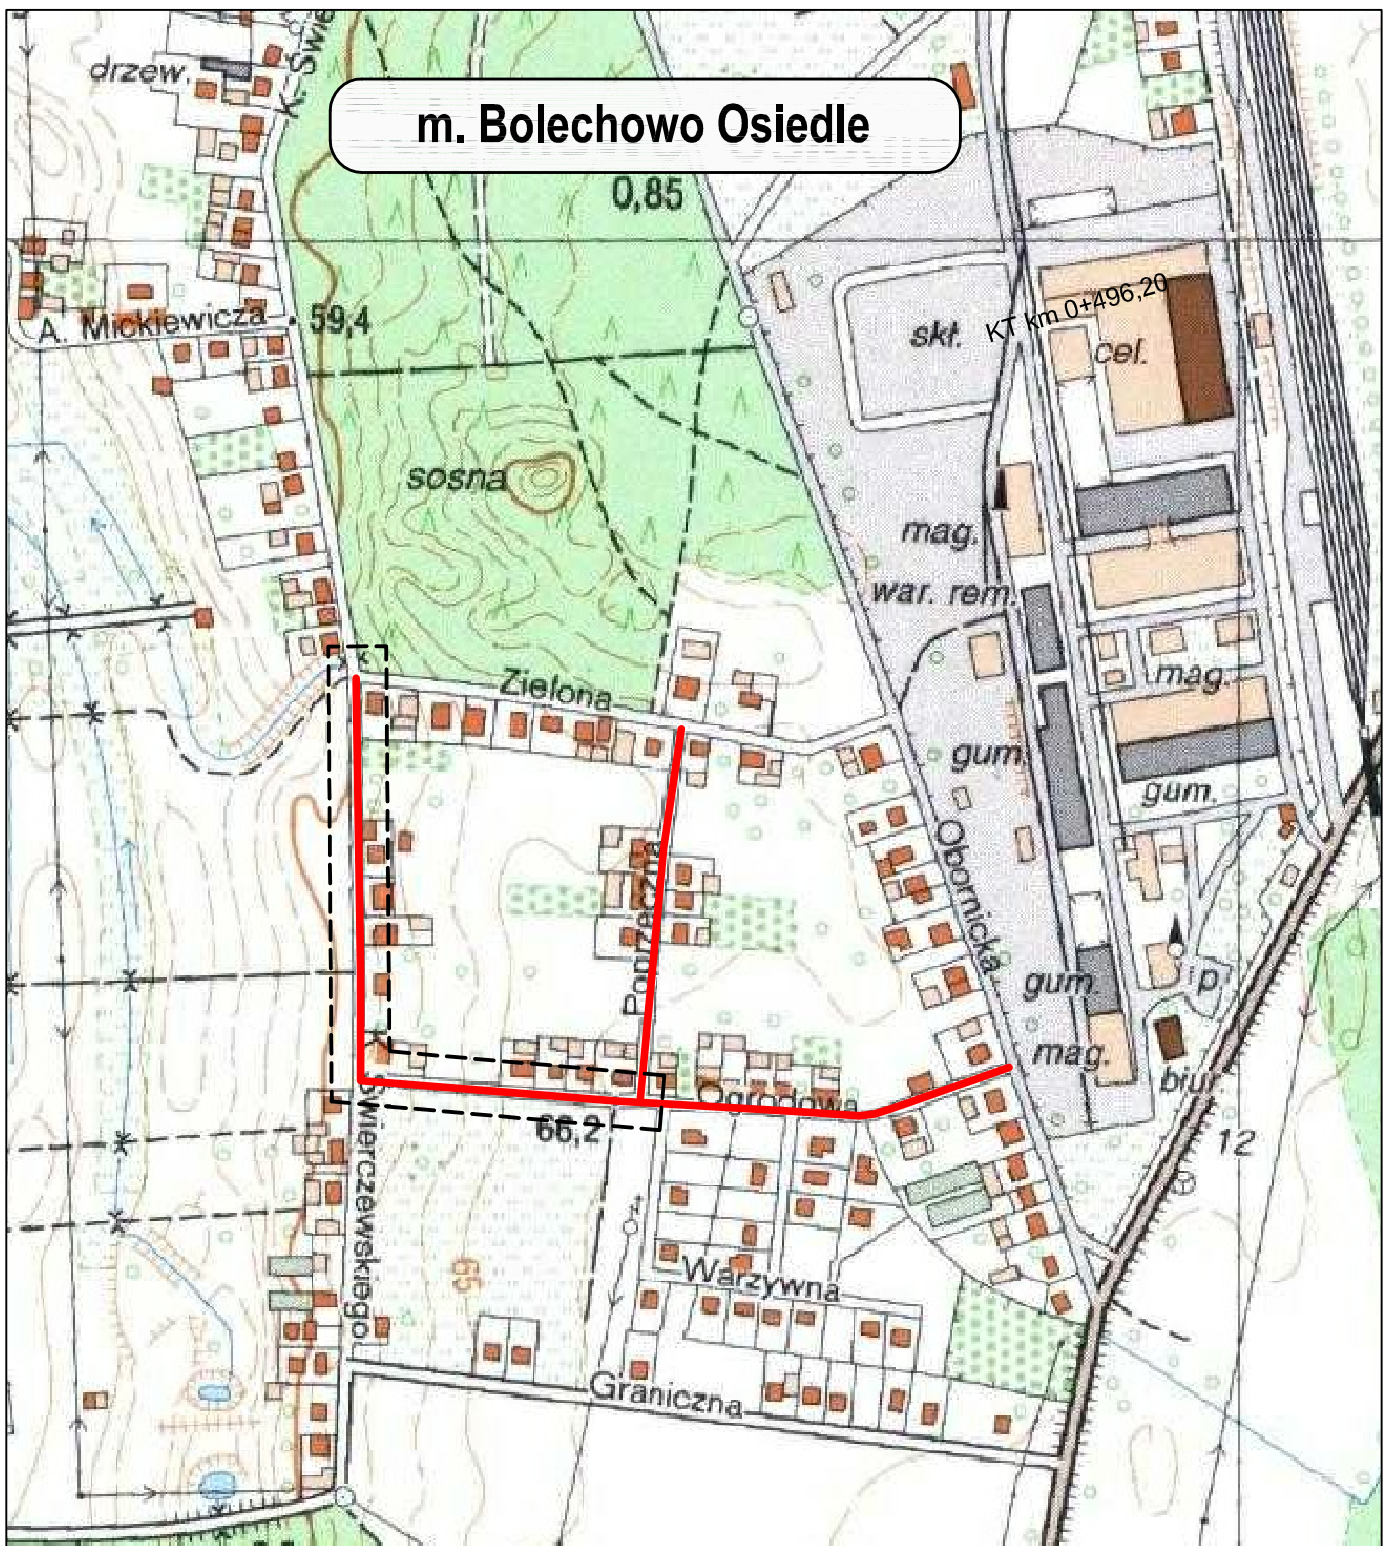

**Pracownia Projektowa EKODROGA**  
**Robert Salomon**

ul. Piasta 4/16, 62-025 Kostrzyn Wlkp.  
 NIP 972-061-15-87 REGON 301329715  
 tel.: 665 341 470 e-mail: robert.salomon@interia.pl

**INWESTOR**

**Gmina Czerwonak**  
 ul. Źródłana 39  
 62-004 Czerwonak

**TEMAT:** Budowa ulicy Świerczewskiego (na odcinku od ul. Zielonej do ul. Ogrodowej) oraz ulicy Ogrodowej (na odcinku od ul. Świerczewskiego do ul. Poprzecznej) w Bolechowie Osiedlu

**RYSUNEK:** Plan orientacyjny

NR **1**

STANOWISKO	IMIĘ I NAZWISKO	NR UPRAWNIENI I SPECJALNOŚĆ	DATA	PODPIS
PROJEKTANT	inż. Zbigniew Woźny	1450/99/U INSTALACYJNA	10.2014	
SPRAWDZAJĄCY	inż. Mieczysław Szukała	0003/96/U INSTALACYJNA	10.2014	
BRANŻA TELEKOMUNIKACYJNA	STADIUM PB/PW	ROK OPRACOWANIA 2014	NR UMOWY WI.272.17.2.13 z DNIA 13.II.2013	SKALA -